




CORTE A/A
Sem Escola

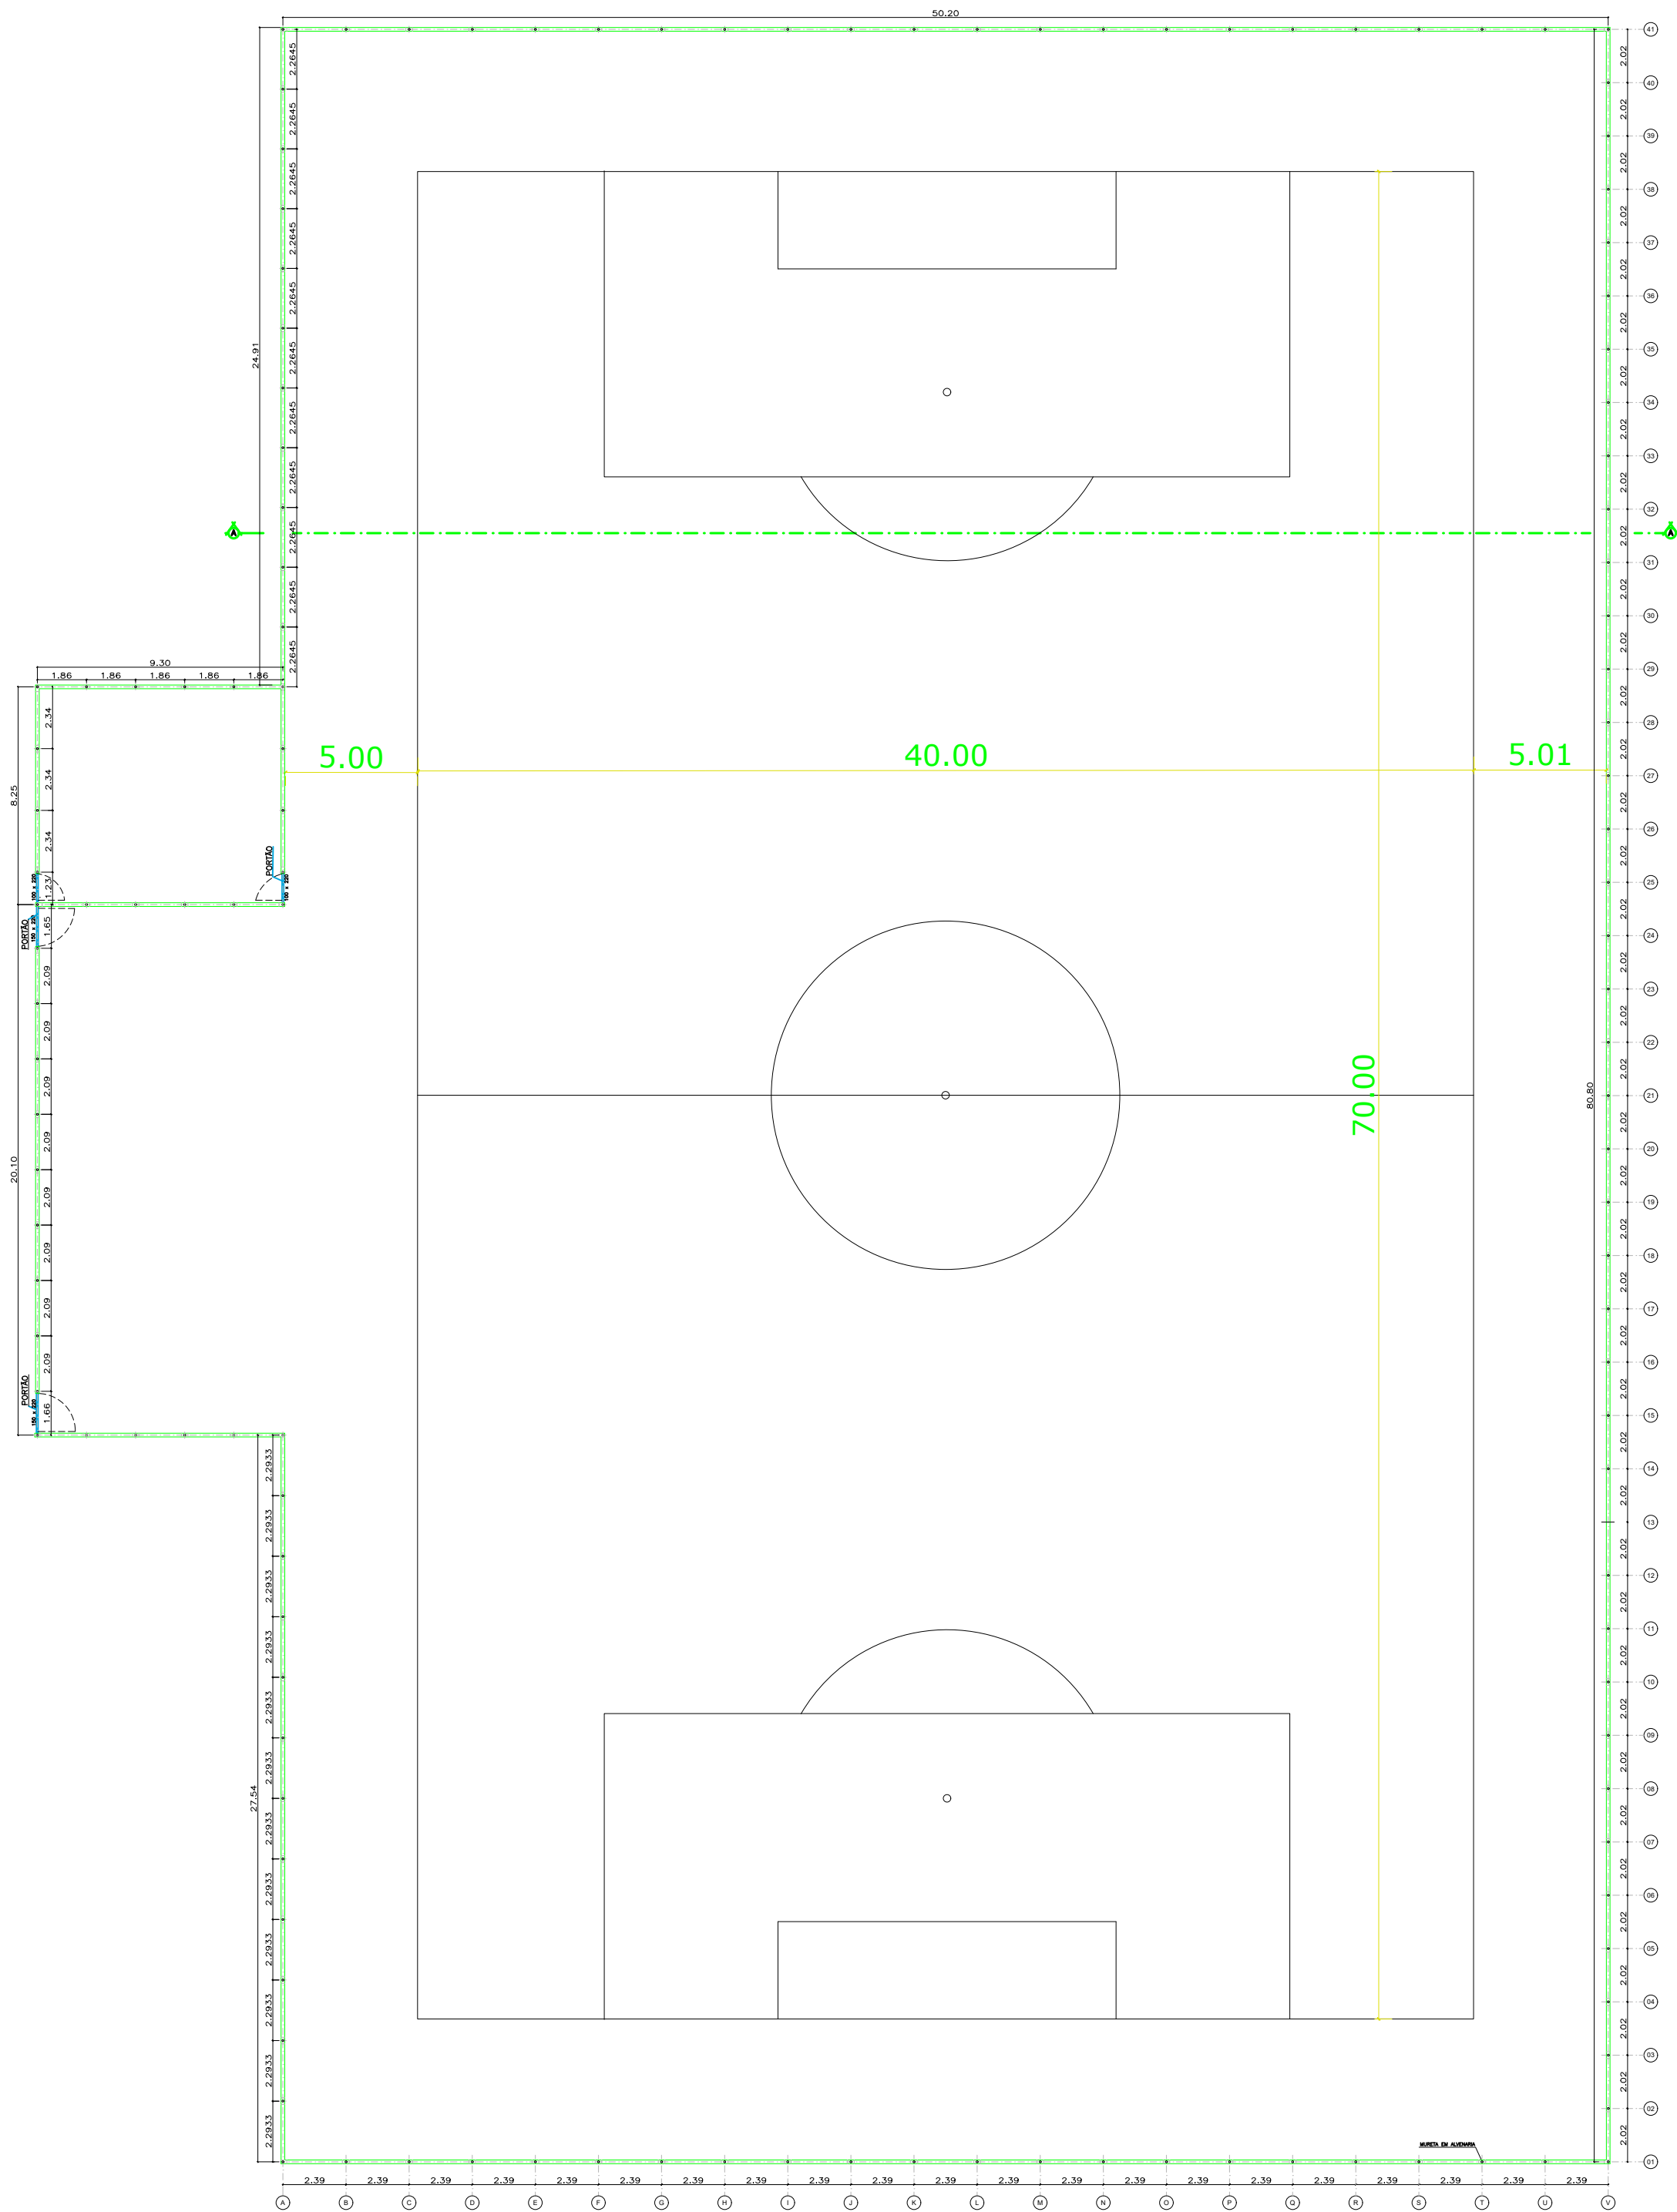

PLANTA BAIXA

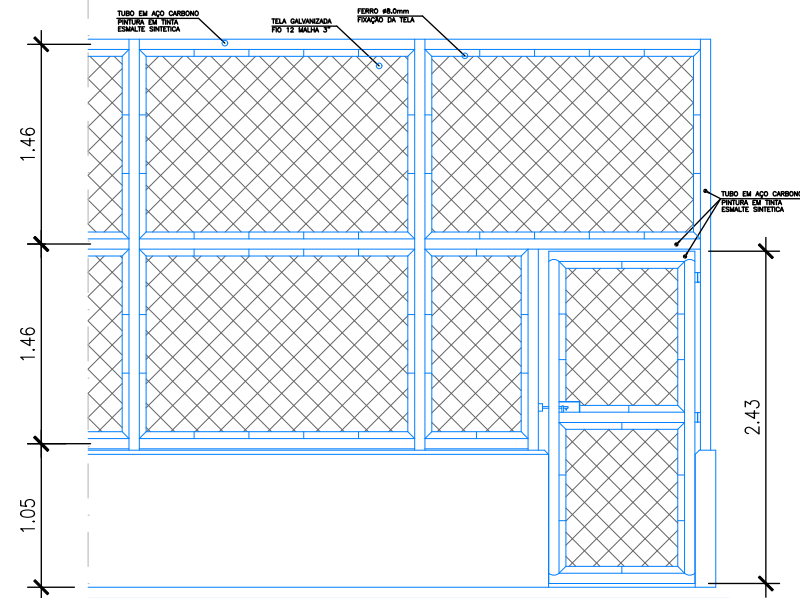

DET. PORTÃO DE 1,00
E ALAMBRADO
Escala 1:50

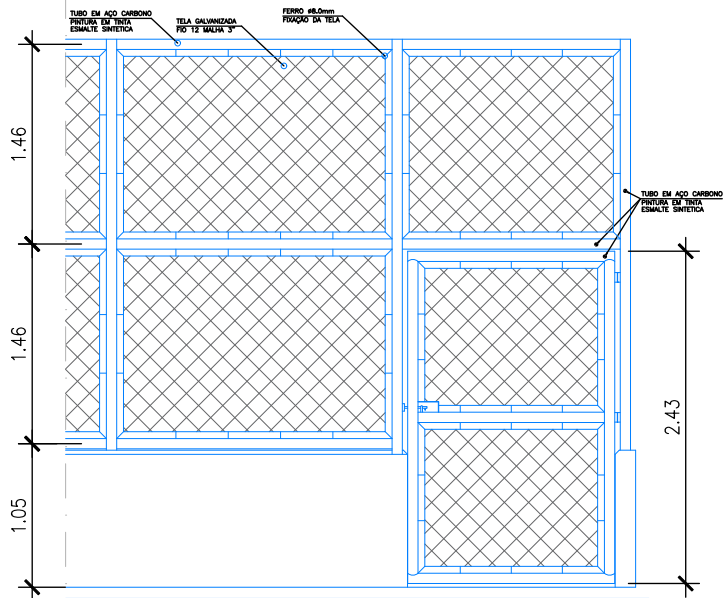

DET. PORTÃO DE 1,50
E ALAMBRADO
Escala 1:50

NOTAS E QUANTIDADE DE MATERIAIS:



- 1 - TRAVE EM TUBO AÇO CARBONO ϕ 4", MEDINDO 5,00x2,20x1,00, TUBO ϕ 2" PARA COMPOR O GOL MEDINDO .80x1,00x2,20. DEVERA APLICAR FUNDO ANTI-CORROSIVO E APOS A SECAGEM APLICAR TINTA EPOXI NA COR BRANCA EM 02 DEMÕES. QUANTIDADE TUBO DE 4" 20m E TUBO ϕ 2" QUANTIDADE DE 22m.
- 2 - REDE DE JOGO FUTEBOL SOCEITY - DIMENSAO 5,00mx2,20mx0,80x1,00, EM COR BRANCA, Fio 4mm TIPO VÉU NYLON, MALHA ENTRE NÓS 15x15cm
- 3 - TUBO DO ALAMBRADO EM AÇO CARBONO ϕ 2", APLICAR FUNDO ANTI-CORROSIVO, APOS APLICAR TINTA ESMALTE SINTETICO EM 02 DEMÕES NA COR A SER DEFINIDA PELA PREFEITURA, TOTAL DE 608,00 METROS DE TUBO, INCLUINDO AS DO PORTÕES.
- 4 - TELA DO ALAMBRADO EM AÇO GALVANIZADA FIO 12 ϕ 3" QUANTIDADE 516,00 m2; FERRO ϕ 8.0mm PARA PRENDE A TELA, SOLDADA NO TUBO QUANTIDADE 215 BARRAS.
- 5 - TERRA VEGETAL, CAMADA DE 10cm PARA PLANTIO DA GRAMA QUANTIDADE 404,48 m3; AREIA GROSSA, CAMADA DE 10cm PERMITIR DRENAGEM DO SOLO QUANTIDADE 404,48 m3. GRAMA BERMUDA CELEBRATION QUANTIDADE 4.044,85 m2.

RESUMO FERRAGENS - ARMAÇÃO DOS PILARES					
AÇO	POS	BIT (mm)	QUANT.	COMPRIMENTO UNIT (m)	TOTAL (m)
PILARES (14x25) (x137)					
50A	1	8.0	02	1.05	287.70
50A	2	8.0	02	1.05	287.70
60A	3	5.0	09	0.68	838.44


RESUMO AÇO CA 50-60					
AÇO	BIT (ø)	COMPR (m)	QUANT. BARRAS	PESO (kg)	
60A	5.0	924.00	77	142.30	
50A	8.0	636.00	53	251.22	
Peso Total 50A E 60A =				393.52	

RESUMO FERRAGENS - ARMAÇÃO VIGAS BALDRAME					
AÇO	POS	BIT (mm)	QUANT.	COMPRIMENTO UNIT (m)	TOTAL (m)
VIGA BALDRAME (15x30) (286,04 metros)					
50A	1	8.0	02	286.04	572.08
50A	2	8.0	02	286.04	572.08
60A	3	5.0	1.907	0.80	1.525.60

RESUMO AÇO CA 50-60					
AÇO	BIT (ø)	COMPR (m)	QUANT. BARRAS	PESO (kg)	
60A	5.0	1.560.00	130	240.24	
50A	8.0	1.260.00	105	497.70	
Peso Total 50A E 60A =				737.94	

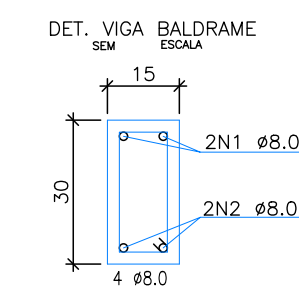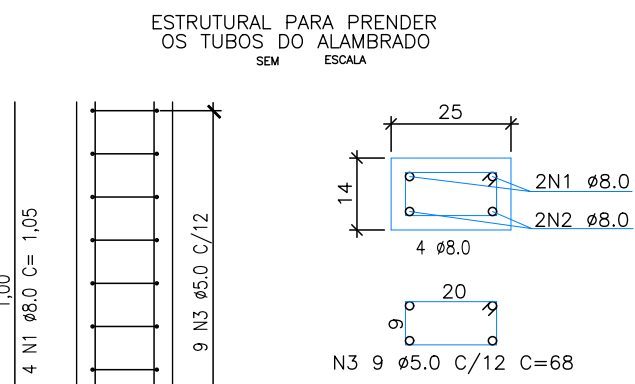

N3 9 ϕ 5.0 C/15 C=80

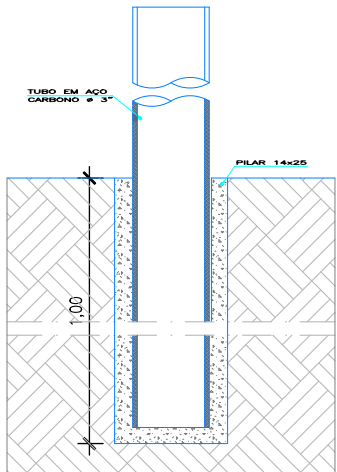

DET. ESQUEMATICO MONT. DO TUBO
Escala 1:50

0	B	EMIÇÃO INICIAL/ PARA APROVAÇÃO		MAP		28/05/25
REV.	T.E.	DESCRIÇÃO	PROJ.	DES.	VER.	APR.
REVISÕES						
T.E. (A) PRELIMINAR (C) PARA CONHECIMENTO(E) PARA CONSTRUÇÃO(G) CONF. CONSTRUÍDO EMIÇÃO (B) PARA APROVAÇÃO(D) PARA COTAÇÃO (F) CONF. COMPRADO (H) CANCELADO						
		PREFEITURA MUNICIPAL DE IBIÁ ESTADO DE MINAS GERAIS AV. TANCREDO NEVES, 663 - CEP. 38.950-000 - IBIÁ-MG FONE: (34) 3631-5780 - Email: obras@ibia.mg.gov.br				
CONTRATANTE	Prefeito:		CNPJ: 18.564.961/0001-56		Telefone: (34)3631-5780	
	GILLIARNO GILLES FERREIRA PREFEITO MUNICIPAL		Cidade: IBIÁ		UF: MG	
CONTRATADO	Endereço: AV. TANCREDO NEVES, 663		Bairro: CENTRO			
INDICAÇÃO	CONSTRUÇÃO CENTRO ESPORTIVO JAIME ROBERTO NO BAIRRO SÃO DIMAS - CAMPO FUTEBOL SOCIETY - PROJETO ARQUITETÔNICO		MÁRCIO PAIXÃO		28/05/2025	
CONTEÚDO	PLANTA BAIXA, CORTES A/A, DETALHE PORTÃO E ALAMBRADO, DET. ESQUEMATICO ENCAIXE DO TUBO ARMAÇÃO DO ENVELOPAMENTO DO TUBO E NOTAS		INDICADAS		01/03	
PROJETO	Responsável Técnico: ALESSA S. CAMILLO		CREA/UF: 384324/D		Área a Construir: 231,00 m²	
	Endereço do RT: RUA 285		ISS:		Área Terreno: 357,06 m²	
	Bairro: GAMELEIRAS		Cidade: Ibiá		UF: MG	
Aprovações:						