


CORTE A-A
Escala 1:50

- LEGENDA:
- EXISTENTE
 - A CONSTRUIR
 - A DEMOLIR

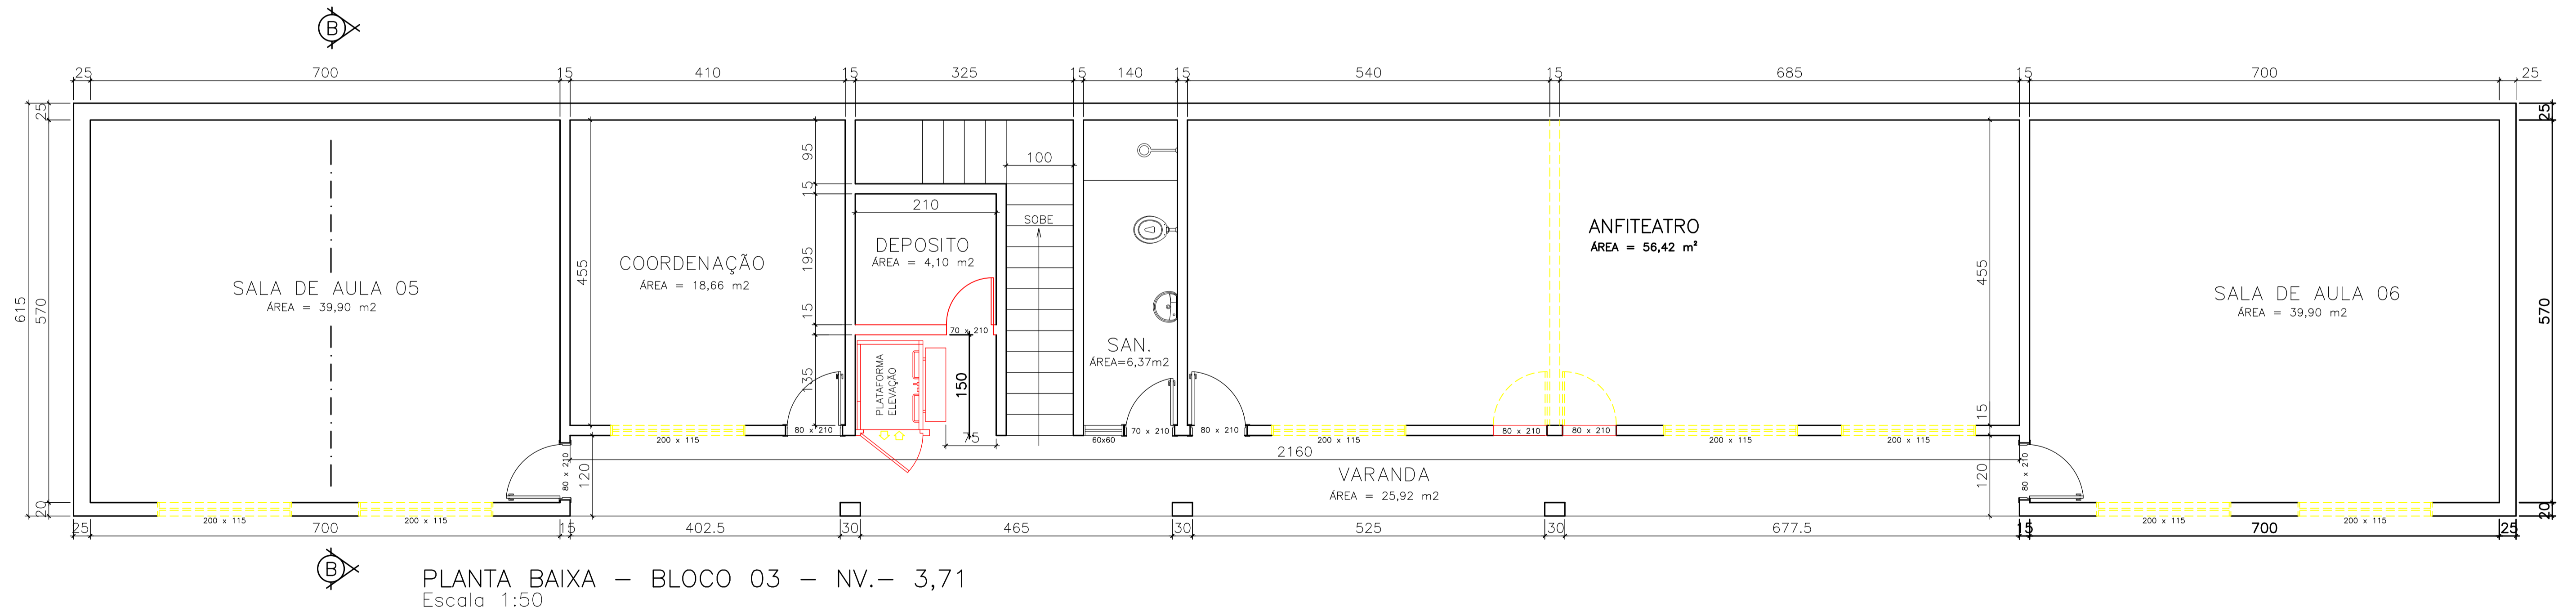

PLANTA BAIXA - BLOCO 03 - NV. - 3,71
Escala 1:50

H F P C B A	DATA: _____ MODIF: _____ ALTERAÇÕES: _____	VISÃO: _____ APROV.: _____	Responsável Técnico: _____ Endereço do RT: _____ Bairro: _____ Cidade: _____	CREA/UF: _____ ART n°: _____ ISS: _____ Telefone: _____ UF: _____	Responsável Técnico: _____ Projeto: _____ Luana de Avila Nascimento Paizante Carvalho CREA MG 142091	Desenho: Márcio Escala: Indicadas Prancha N°: 01-05 Data: 12/11/25	Título: PROJETO ARQUITETÔNICO ESCOLA MUNICIPAL MARIA BITENCOURT TEIXEIRA - NOVA SEDE IFTM Descrição: PLANTA BAIXA Bairro: NOSSA SH* DE FÁTIMA Município: IBIA UF: MG	Área Terreno: 1.374,00 m² Áreas: BLOCO 01 - 311,22 m² BLOCO 02 - 223,86 m² BLOCO 03 - 213,81 m² TOTAL - 748,89 m²	Proprietário: _____ Prefeitura: GILLIANO GILLES FERREIRA Endereço: AV. TANCREDO NEVES, 663 Cidade: IBIA UF: MG Bairro: CENTRO	CNPJ: 18.584.961/0001-56 Telefone: 3631-5780
----------------------------	--	-------------------------------	--	---	---	---	--	--	--	---