
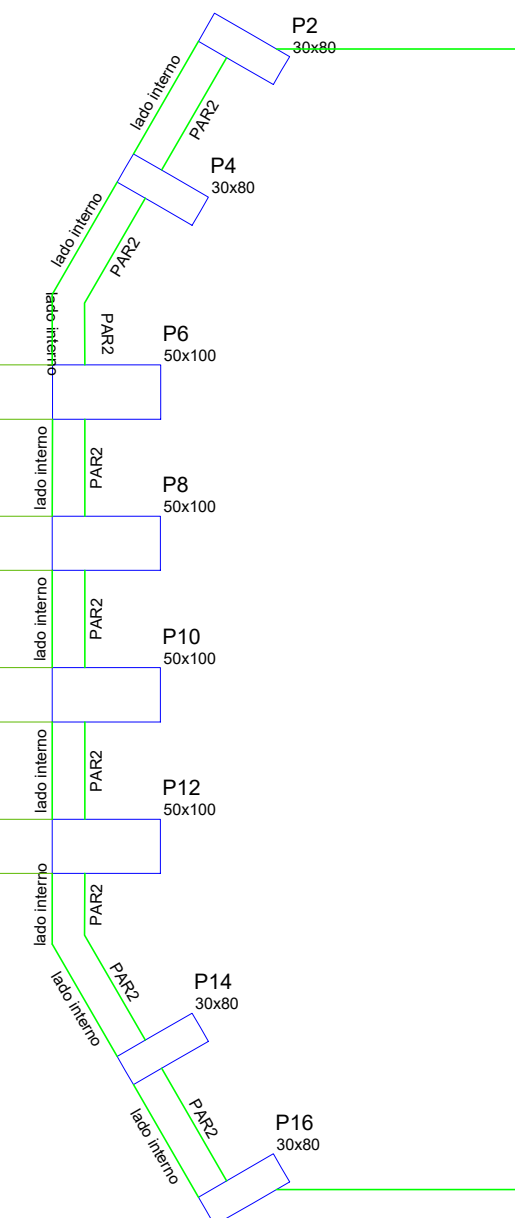


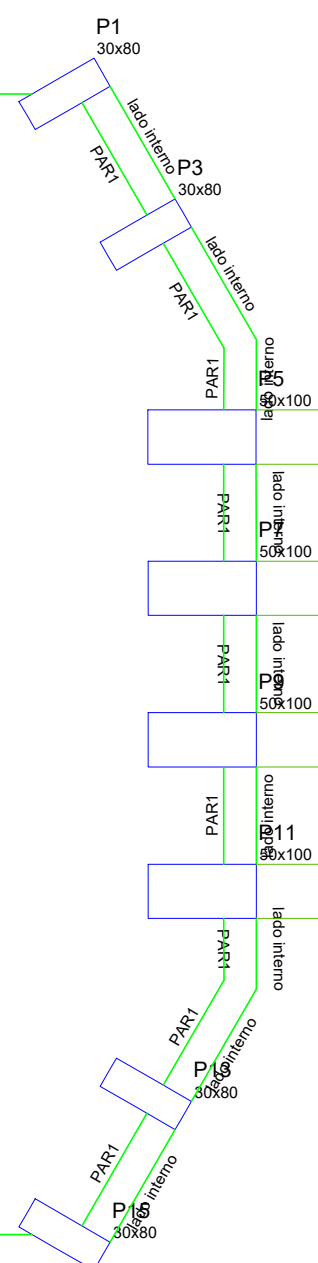

Contenções do pavimento Tabuleiro
escala 1:50


Diagram illustrating the reinforcement details for a vertical wall section, showing two main reinforcement bars (22) and the internal reinforcement layout.

The wall is divided into two main sections by a horizontal line. The top section is labeled "32 Nn a 12,5 c=200 C=ccorr" and the bottom section is labeled "32 Nn a 12,5 c=200 C=ccorr". The bottom section also includes a label "64 Nn a 12,5 c=110 C=ccorr".

Vertical dimensions are indicated: 634 (top section height), 634 (bottom section height), and 30 (bottom section width).

The wall is labeled "Lado Interno" (Internal Side).

Contenções
PAR1 = PAR2
ESC 1:25

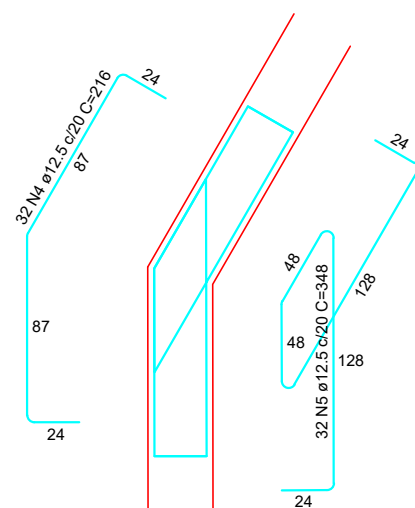

Contenções
PAR2
escala 1:25

Assinaturas:		
Helvécio Eustáquio Nascimento CEP: MU: 49.410 SEC. MUN. DE OBRAS E INFRAESTRUTURA		
OBSERVAÇÃO: A presente foi elaborado por responsável técnico da empresa, Invert Engenharia LTDA, inscrita no CNPJ nº 17.576.333/0001-66, credenciada junto ao CIMINAS, no âmbito da contratação mantida pelo Município de Ibiá/MG – PAL nº 07/2026, Dispensa nº 019/2026. O conteúdo técnico foi analisado, aprovado e integralmente ratificado pela Secretaria Municipal de Obras e Infraestrutura, passando a constituir referência técnica oficial para instrução da contratação.		
Data: ABRIL 2026	Escala: INDICADA	Folha: 01/06
Assunto: PROJETO ESTRUTURAL PARA OBRA DE ARTE ESPECIAL		
Conteúdo: PLANTA DE LOCAÇÃO, DETALHAMENTO DAS ESTACAS, CORTES, VISTAS 3D, ESPECIFICAÇÕES GERAIS.		
Local: PONTE SOBRE O RIO MISERICÓRDIA		
Proprietário: PREFEITURA MUNICIPAL DE IBIÁ		CNPJ: 18.584.961/0001-56
Resp. Técnico: BRUNO DE SOUZA VINHAL		
Área Construída: 274,49 m²		
Autor do Projeto: BRUNO DE SOUZA VINHAL		