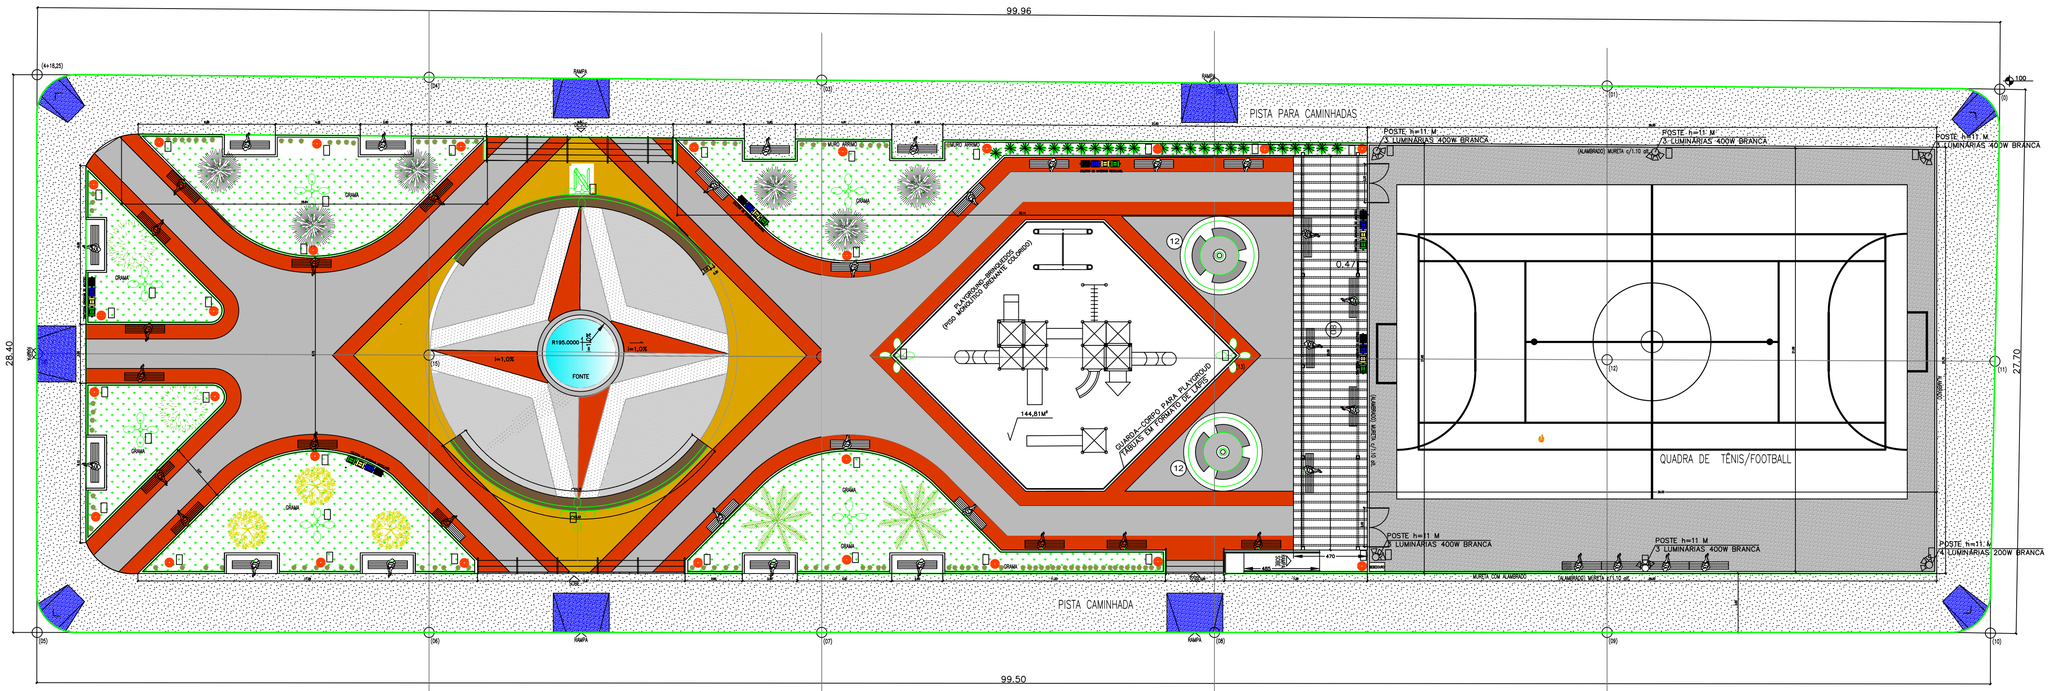

ESPECIFICAÇÕES:

- PISO MONOLÍTICO-COLORIDO DRENATE PLAYGROND 144,81M²
- CONCRETO ESTAMPADO - DOVE GREY
- CONCRETO ESTAMPADO - BRICK RED
- CONCRETO ESTAMPADO - TERRA COTTA
- CONCRETO ESTAMPADO - BATHSTONE

  = 902,59 M²
- PISTA DE CAMINHADA - VERMELHO = 763,35 M²
- GRAMA ESMERALDA= 326,56 M²
- ÁRVORES 3 a 4M (ANALISAR LEGENDA DE ÁRVORES)
- PONTOS DE ILUMINAÇÃO = 27 und
- PONTOS DE ILUMINAÇÃO 10und
- PONTOS DE ILUMINAÇÃO 6 und

ESTUDO PARA CONSTRUÇÃO PRAÇA CREPUSCULO

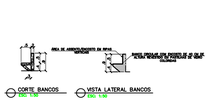

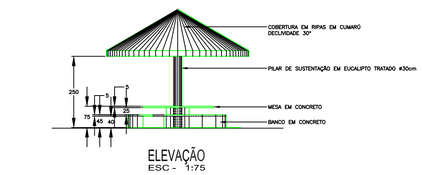

ELEVAÇÃO
ESC - 1:75

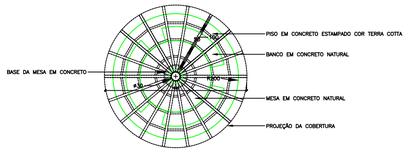

PLANTA
ESC - 1:75
ÁREA COB.: 19,60m2

LEGENDA:

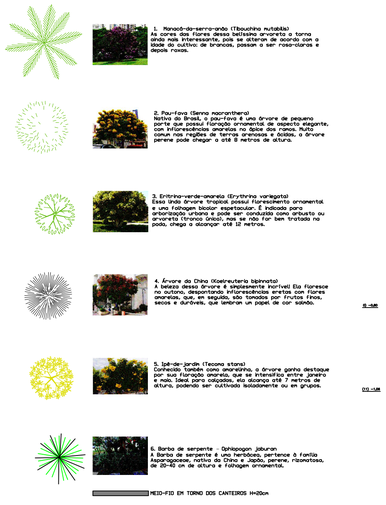

1. Manacá-da-serra-anão (Tibouchina mutabilis)
As cores das flores dessa bela espécie arvoreta o torna ainda mais interessante, pois se alteram de acordo com a idade do cultivo: de brancas, passam a ser rosa-claras e depois roxas.

2. Pau-fava (Senna macranthera)
Nativa do Brasil, o pau-fava é uma árvore de pequena porte que possui floração ornamental de aspecto elegante, com inflorescências amarelas na época das ramas. Muito comum nas regiões de terra arenosas e úmidas, a árvore perene pode chegar a até 8 metros de altura.

3. Eritrina-verde-anarela (Erythrina variegata)
Essa linda árvore tropical possui florescimento ornamental e uma folhagem bicolor espetacular. É indicada para arborização urbana e pode ser conduzida como arbustiva ou arvoreta (tronco único), mas se não for bem tratada na poda, chega a alcançar até 12 metros.

4. Árvore do Chiva (Koelreuteria bipinnata)
A beleza dessa árvore é simplesmente particular. Ela floresce no outono, despontando inflorescências eretas com flores amarelas, que, em seguida, são tomadas por frutos finos, secos e duráveis, que lembram um papel de cor sândo.

5. Ipê-de-jardim (Tecoma stans)
Conhecido também como amarelinho, o árvore ganha destaque por sua floração amarela, que se intensifica entre janeiro e maio. Ideal para calçadas, ela alcança até 7 metros de altura, podendo ser cultivada isoladamente ou em grupos.

6. Barba de serpente - Ophiopogon jaburan
A Barba de serpente é uma herbácea, pertence à família Asparagaceae, nativa da China e Japão, perene, rizomatosa, de 20-40 cm de altura e folhagem ornamental.

MEIO-FIO EM TORNO DOS CANTEIROS H=20cm

Casa do Tarzan Master

Código: K-05

A **Casa do Tarzan Master** é composta por duas torres com telhado, ligada por duas pontes pênsil e uma plataforma central.

Medidas do equipamento:

- Área Recomendada para instalação: 10,15 x 18,00m (L x P)
- Medidas do Equipamento: 8,15 x 13,30m (L x P)
- Idade Recomendada: 3 a 12 anos

Solicite uma proposta:

Adicione à Lista de Orçamentos:

Adicionar ao Orçamento

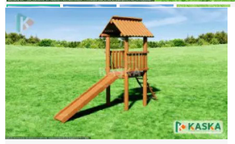

Casinha Escorregador

Código: K-37

- Área Recomendada: 2,35 x 7,00m (L x P)
- Equipamento: 1,35 x 4,15m (L x P)

Gangorra Dupla

Código: K-11

- Área Recomendada: 3,60 x 4,60m (L x P)
- Equipamento: 2,00 x 3,00m (L x P)

Reservado ao Profissional

Prancha Nº. 01/01

Data 15/01/24

Contratante

Titulo: PROJETO ARQUITETÔNICO

Proprietário: PREFEITURA MUNICIPAL DE IBIÁ		CPF: 18.584.961.0001-55	Telefone: (34)3631-5781
Endereço: AV. TANCREDO NEVES N 707		Setor:	Quadra:
Municipio: IBIÁ	UF: MG	Bairro: CENTRO	Lote: / Unidade:

Imóvel

Localização: AV. TATÃO PALHARES S/N	Área: 2.783,84 m2	Bairro: JARDIM UNIVERSITÁRIO	Lote: / Quadra:
Incrição Municipal:			

Projeto

Tipo: LEVANTAMENTO CONCTRUÇÃO DE PRAÇA MUNICIPAL

Conteúdo: PLANTA BAIXA, CORTES A/A, B/B, LOCALIZAÇÃO/LOCAÇÃO, COBERTURA E FACHADA FRONTAL.		Data: 11/04/23	Escala: Indicada
Área Existente: –	Área a Demolir: –	Área a Construir: 2.783,84m2	Área Total Construida: 2.783,84m2
Modelo de Assentamento:	Taxa de Ocupação:(%)	Coef. de Aproveitamento:	Área do Terreno: (m2) 2.783,84m2
Responsável Técnico: LUCIANO JOSÉ PEREIRA			CREA/UF: MG 231600/D
Endereço do RT: RUA 3 nº 40			ART nº: / ISS:
Bairro: CENTRO	Cidade: IBIÁ	UF: MG	Telefone: (34)9.8825-6486

Execução

Responsável Técnico:			CREA/UF: / ART nº:
Endereço do RT:			ISS:
Bairro:	Cidade: IBIÁ	UF: MG	Telefone:

Para uso do S.A.A.E

LUCIANO JOSE PEREIRA:12412271607

Assinado de forma digital por LUCIANO JOSE PEREIRA:12412271607
Dados: 2024.01.26 15:06:08 -03'00'