
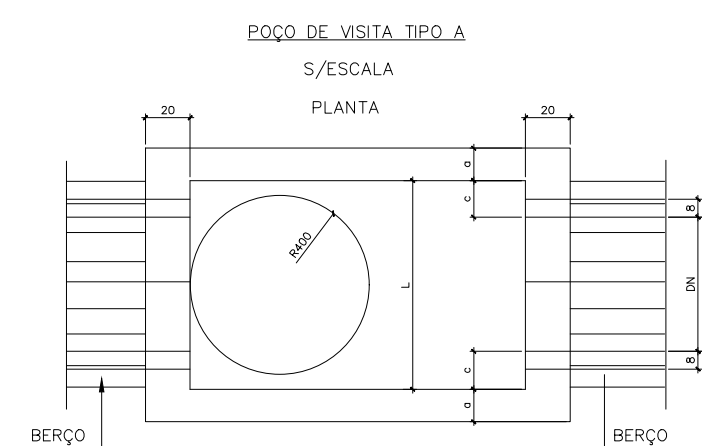
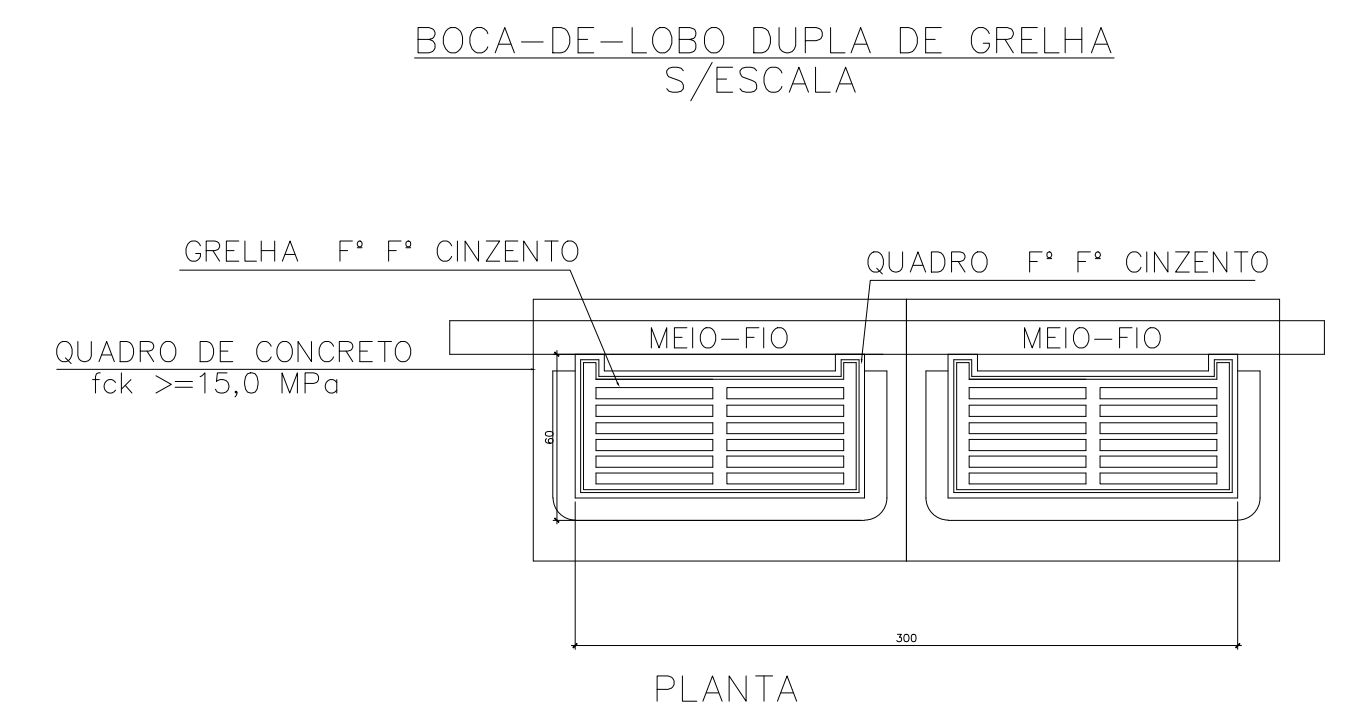
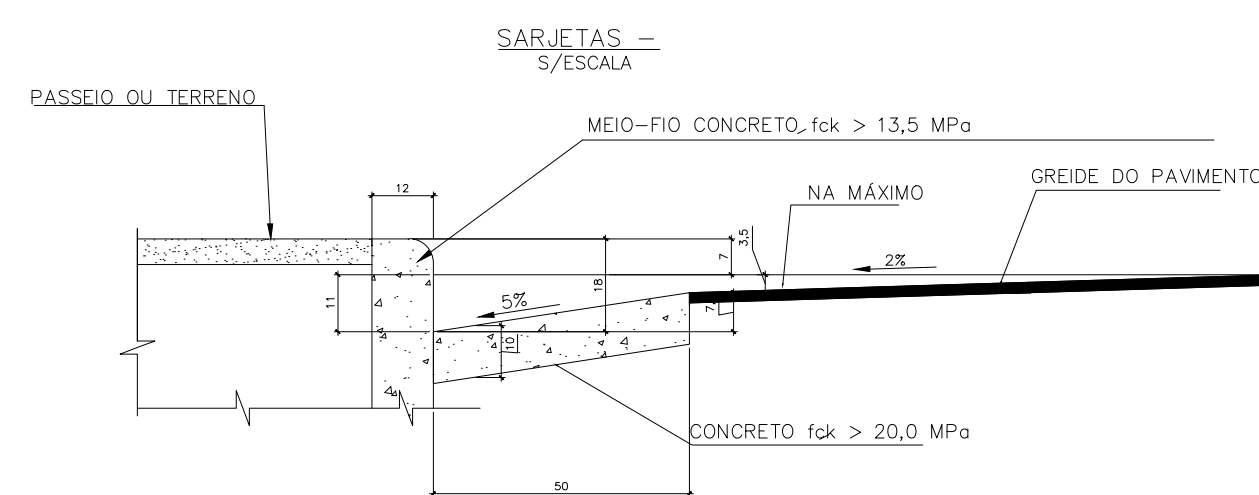


PROJETO GEOMÉTRICO

OBS: ÁREA DE DRENAGEM PLUVIAL  
S/ESCALA

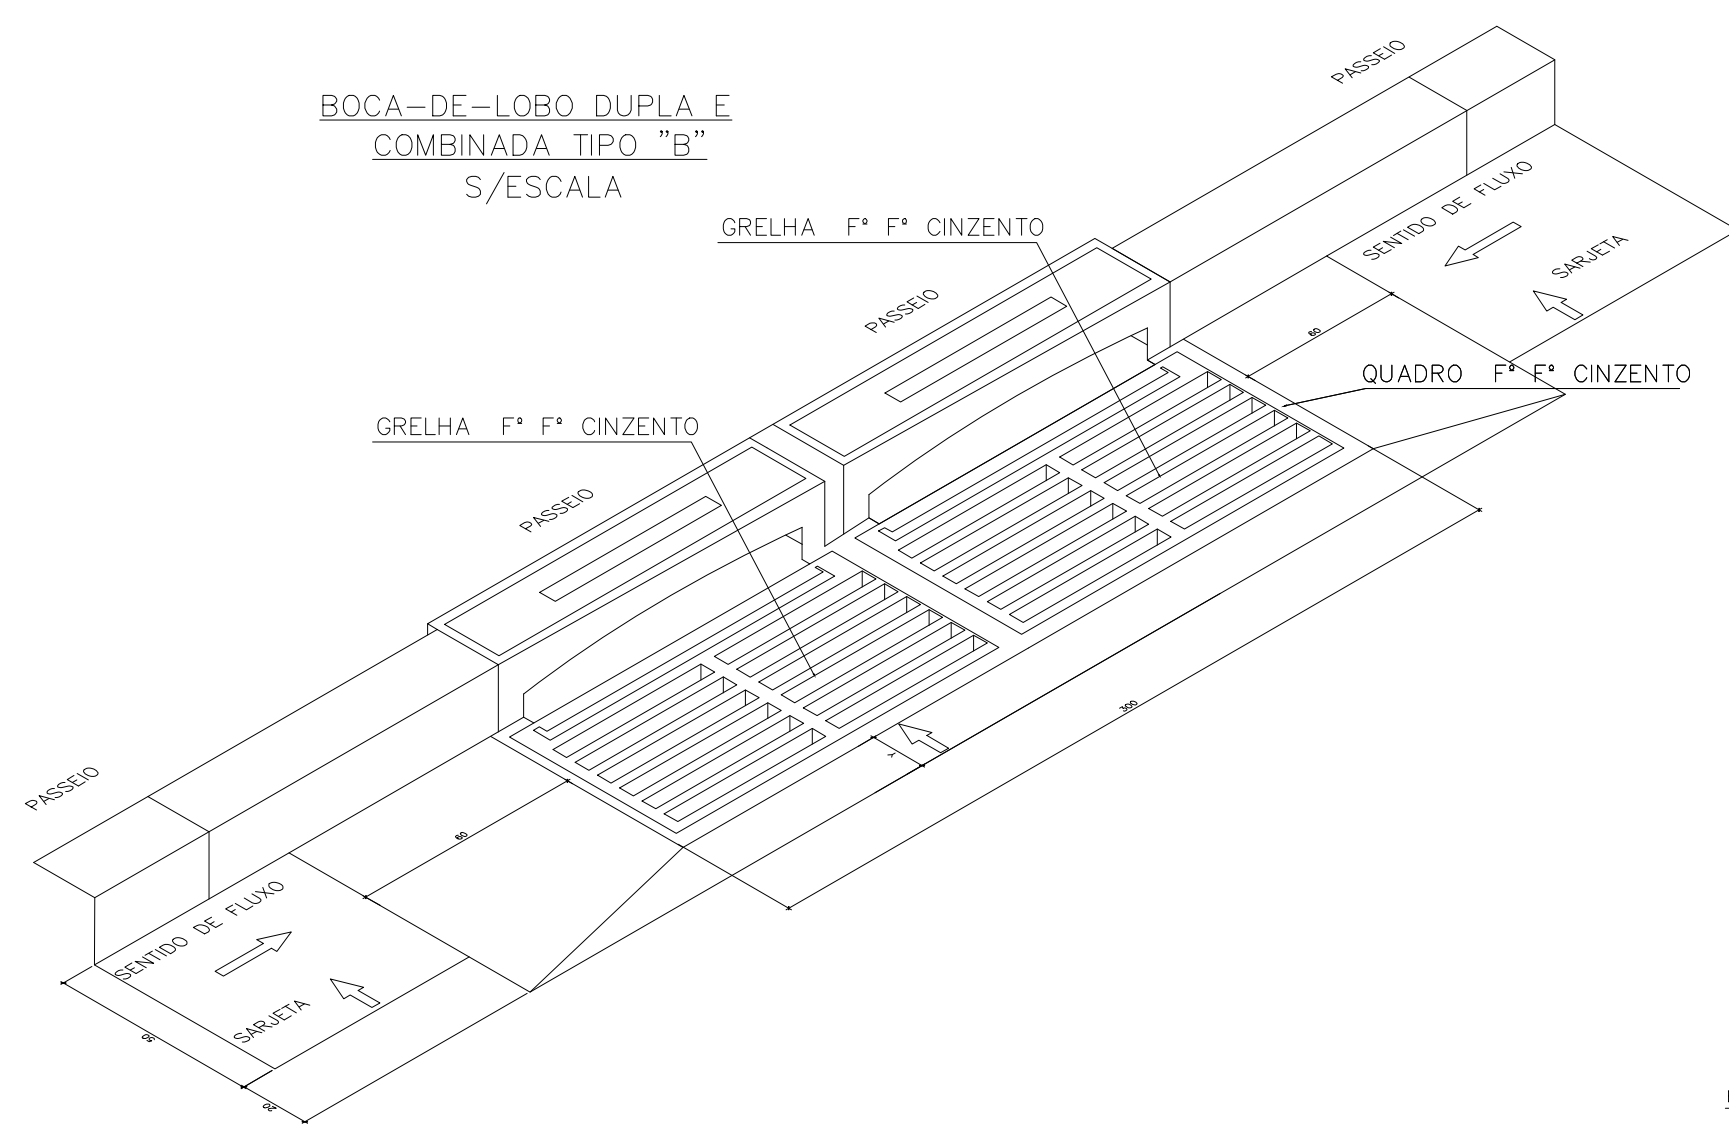

DATA	MODIF.	VISTO	APROV.
ALTERAÇÕES			

Responsável Técnico	CREA/UF:
ART n°:	
ISS:	
Endereço do RT:	Telefone:
Bairro:	Cidade:
UF:	

Responsável Técnico	CREA/UF:
ALESSA SOUSA CAMILLO	384324 LP
ENG. CIVIL	
Endereço do RT:	ISS:
RUA 285 N 15	
Bairro:	Cidade:
GAMELEIRAS	IBIÁ
UF:	UF:
MG	MG
Telefone:	
34 9 9981-6999	

Desenho	Prancha N°:
ALESSA	
Escala:	Data:
Ind.	
Área Total Construída:	

Título:	DRENAGEM PLUVIAL
Localização:	AVENIDA CARLOS FULGÊNCIO
Endereço:	AVENIDA CARLOS FULGÊNCIO
Distrito:	Município:
	IBIÁ
	UF:
	MG

Setor:	Quadra:
Lote:	Unidade:
Área do Terreno:	

<b>PREFEITURA MUNICIPAL DE IBIÁ</b>			
Prefeito:	MARLENE APARECIDA DE SOUZA SILVA	CNPJ:	18.584.961/0001-56
Endereço:	AV. TANCREDO NEVES, 663	Telefone:	3631-3774
Cidade:	IBIÁ	UF:	MG
Bairro:	CENTRO	Setor:	01
		Quadra:	035
		Lote:	0421
		Unidade:	000