



PROJETO GEOMÉTRICO
ESCALA:1:500

OBS: ÁREA RECAPEAMENTO = 4.195,54m²
ESPESSURA DA CAPA 3cm

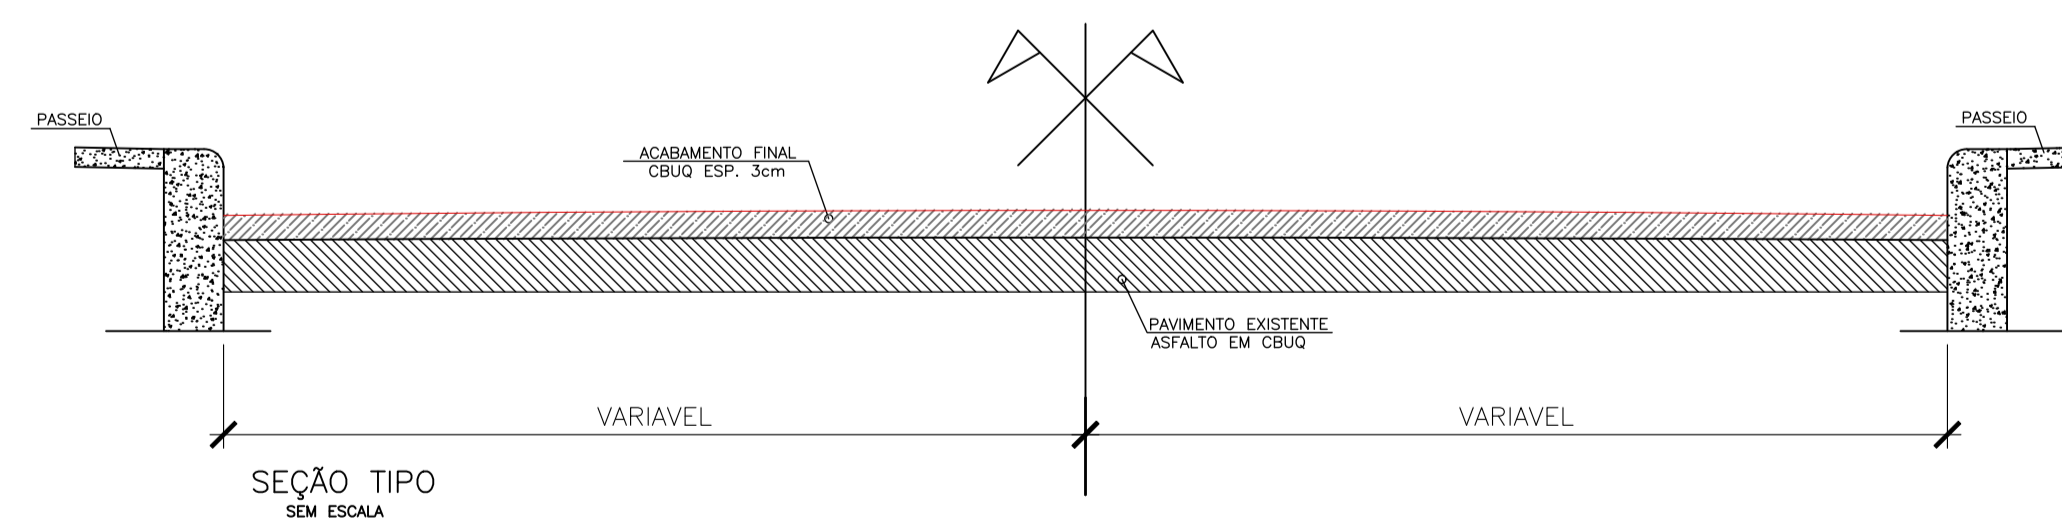

REV.	T.E.	EMISSÃO INICIAL/ PARA APROVAÇÃO	DESCRICOÇÃO	PROJ.	DES.	VER.	APR.	DATA
								29/01/24
REVISÕES								
T.E. (A) PRELIMINAR (C) PARA CONHECIMENTO (E) PARA CONSTRUÇÃO (G) CONF. CONSTRUÍDO								
EMISSÃO (B) PARA APROVAÇÃO (D) PARA COTAÇÃO (F) CONF. COMPRADO (H) CANCELADO								
		PREFEITURA MUNICIPAL DE IBIÁ ESTADO DE MINAS GERAIS AV. TANCREDO NEVES, 663 – CEP. 38.950-000 – IBIÁ-MG FONE: (34) 3631-5780 – Email: obras@ibia.mg.gov.br						
CONTRATANTE	Prefeito:		Marlene Aparecida de Souza Silva			CNPJ: 18.584.961/0001-56		
	Endereço:		AV. TANCREDO NEVES, 663			Telefone: (34)3631-5780		
IDENTIFICAÇÃO	RUA ALONSO JOSÉ DE AGUIAR (16) – BAIRRO: CENTRO – LEVANTAMENTO PARA RECAPEAMENTO ASFALTICO EM CBUQ, SOBRE PISO ASFALTICO		DES:		MÁRCIO PAIXÃO			
			DATA		29/01/2024			
CONTEÚDO	LEVANTAMENTO ÁREA A RECAPEAR		INDICADA					
	PROJETO GEOMETRICO, SEÇÃO TIPO E DETALHES.		FOLHA		01/02			
PROJETO	Responsável Técnico		CREA/UF:		Área a Recapear:			
	José Humberto B. Filho		MG 194.875/D					
	Endereço do RT:		ART n°:		4.195,54 m ²			
			MG20243106945					
Bairro:		Cidade:		UF:		Telefone:		
		Ibiá		MG				
APROVAÇÕES:								