



PROJETO SINALIZAÇÃO - PLANTA
S/ESCALA

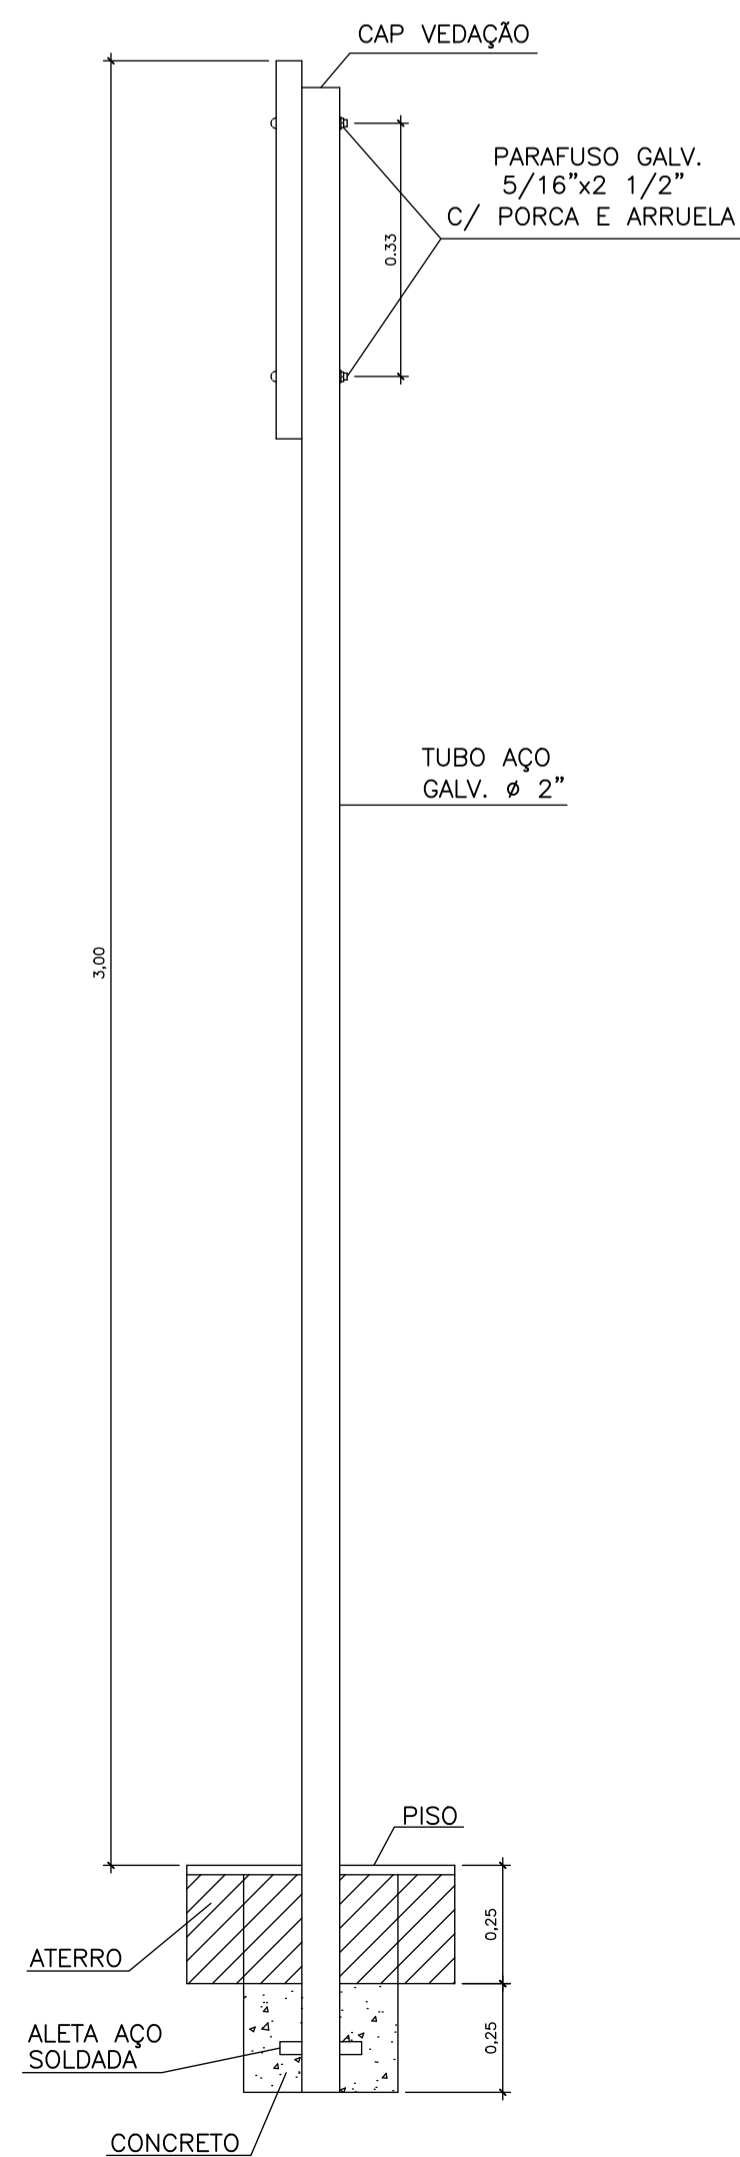

SINALIZAÇÃO VERTICAL		
T I P O (MODELO)	ÁREA (M ²)	QUANTIDADE
R-1	(LADO: 22,96CM) 0,25	02 UNIDADES
DENOMINAÇÃO DA RUA	0,11	02 UNIDADES

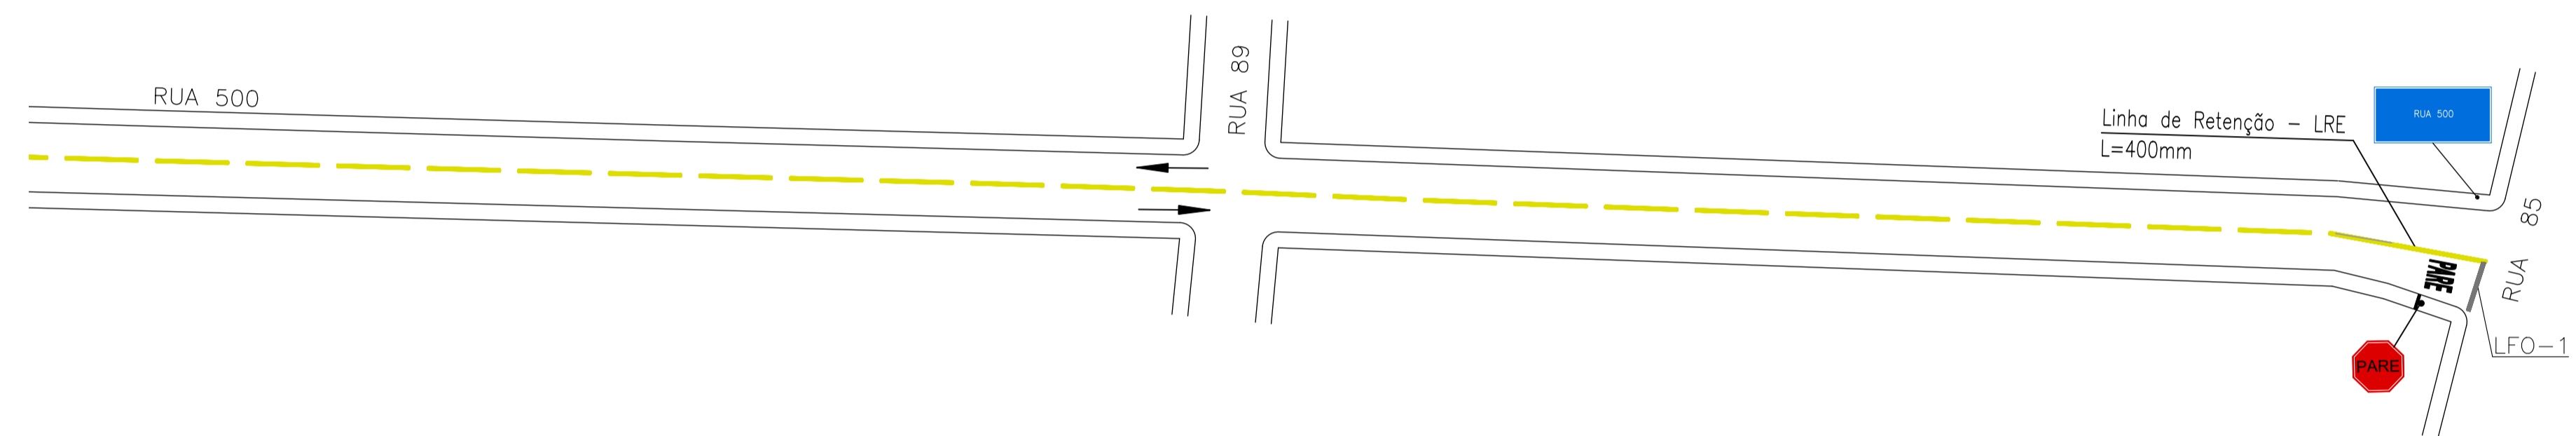

REV.	T.E.	EMISSÃO INICIAL/ PARA APROVAÇÃO	MAP	30/04/24
		DESCRICO	PROJ. DES. VER. APR.	DATA
REVISOES				
T.E. (A) PRELIMINAR (C) PARA CONHECIMENTO (E) PARA CONSTRUO (G) CONF. CONSTRUIDO				
EMISSO (B) PARA APROVAO (D) PARA COTAO (F) CONF. COMPRADO (H) CANCELADO				
		PREFEITURA MUNICIPAL DE IBIÁ ESTADO DE MINAS GERAIS AV. TANCREDO NEVES, 663 - CEP. 38.950-000 - IBIÁ-MG FONE: (34) 3631-5780 - Email: obras@ibia.mg.gov.br		
CONTRATANTE	Prefeito: <u>Marlene Aparecida de Souza Silva</u>		CNPJ: 18.584.961/0001-56	Telefone: (34)3631-5780
CONTRATANTE	Endereço: AV. TANCREDO NEVES, 663		Cidade: IBIÁ	UF: MG
CONTRATANTE			Bairro: CENTRO	
IDENTIFICAO	RUA 500 - BAIRRO NOSSA SH* DE LOURDES - LEVANTAMENTO PARA RECAPEAMENTO EM CBUQ, SOBRE PISO ASFALTICO.		DES: MRCIO PAIXO	DATA: 07/06/2024
CONTEUDO	LEVANTAMENTO ÁREA A PAVIMENTAR PROJETO SINALIZAO E DETALHES		ESCALA: INDICADA	FOLHA: 02/06
PROJETO	Responsável Técnico: <u>José Humberto B. Filho</u>	CREA/UF: MG 194.875/D	ART n: MG20243106945	Área a Recapear: 3.945,39 m ²
PROJETO	Endereço do RT: Rua Tatão Palhares, n° 1.135	ISS: 520011859		
PROJETO	Bairro: Jardim	Cidade: Ibió	UF: MG	Telefone: (34) 99902-5298
APROVAOES:				