

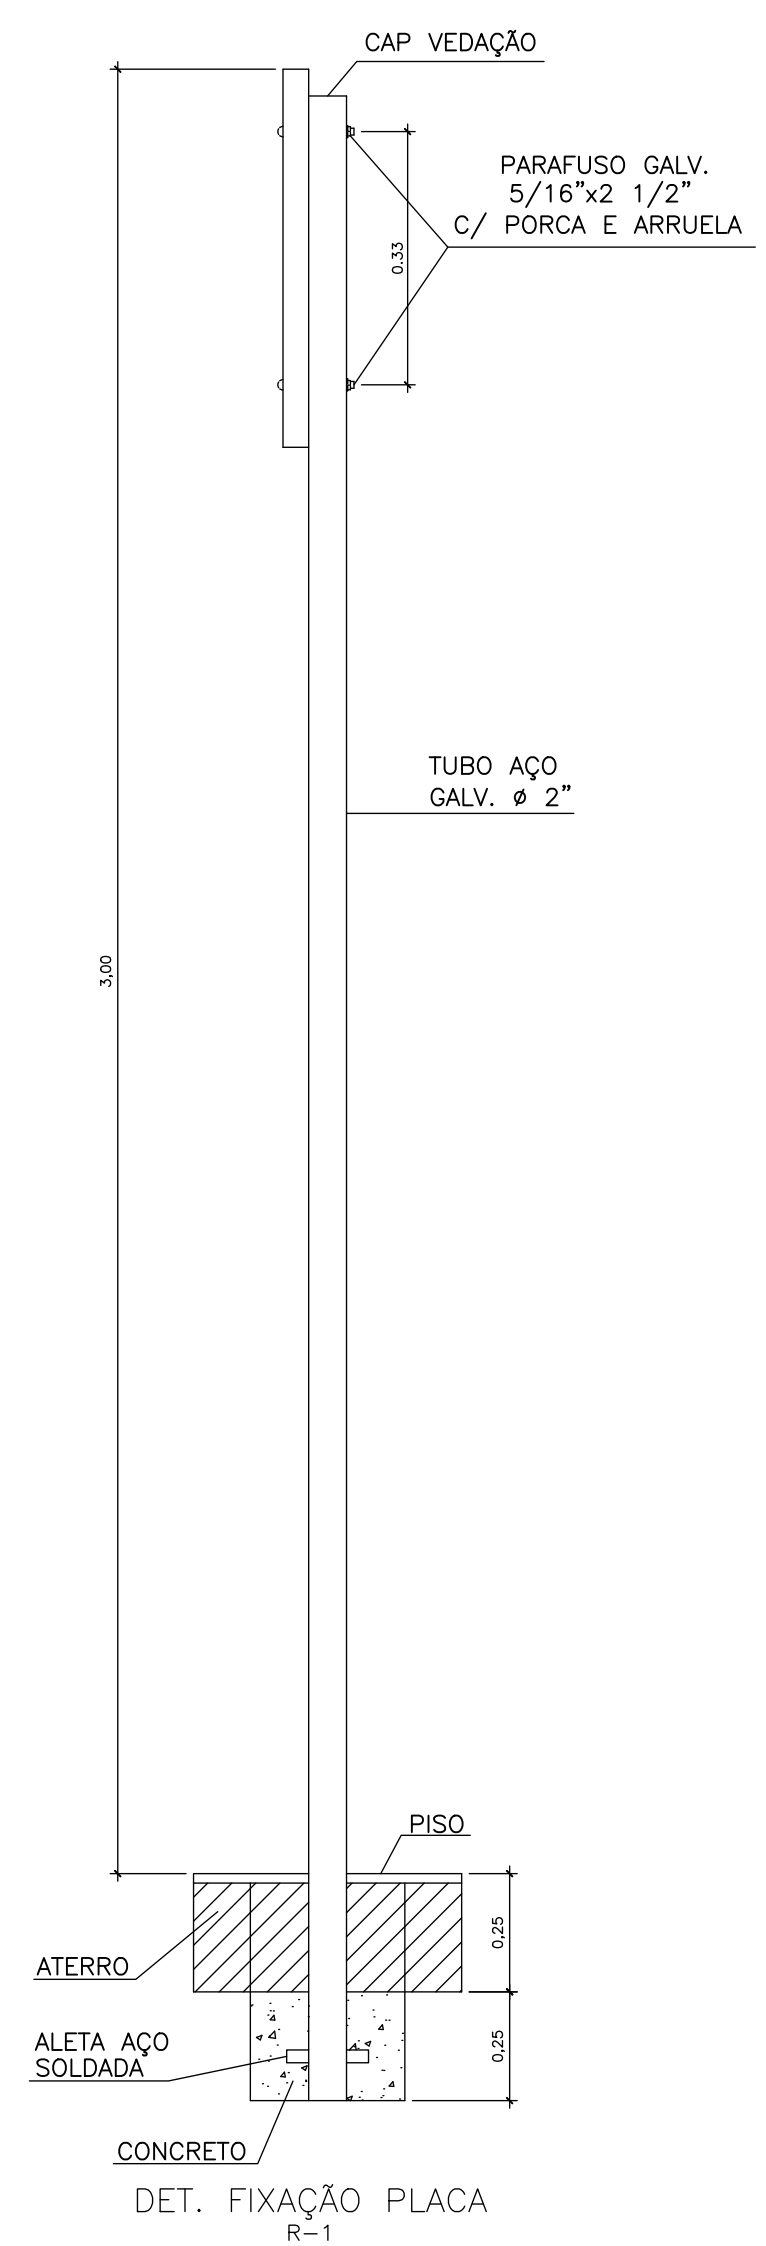


PROJETO GEOMÉTRICO
 ESCALA:1:500
 OBS: ÁREA RECAPEAMENTO = 2.378,64m²
 ESPESSURA DA CAPA 3cm

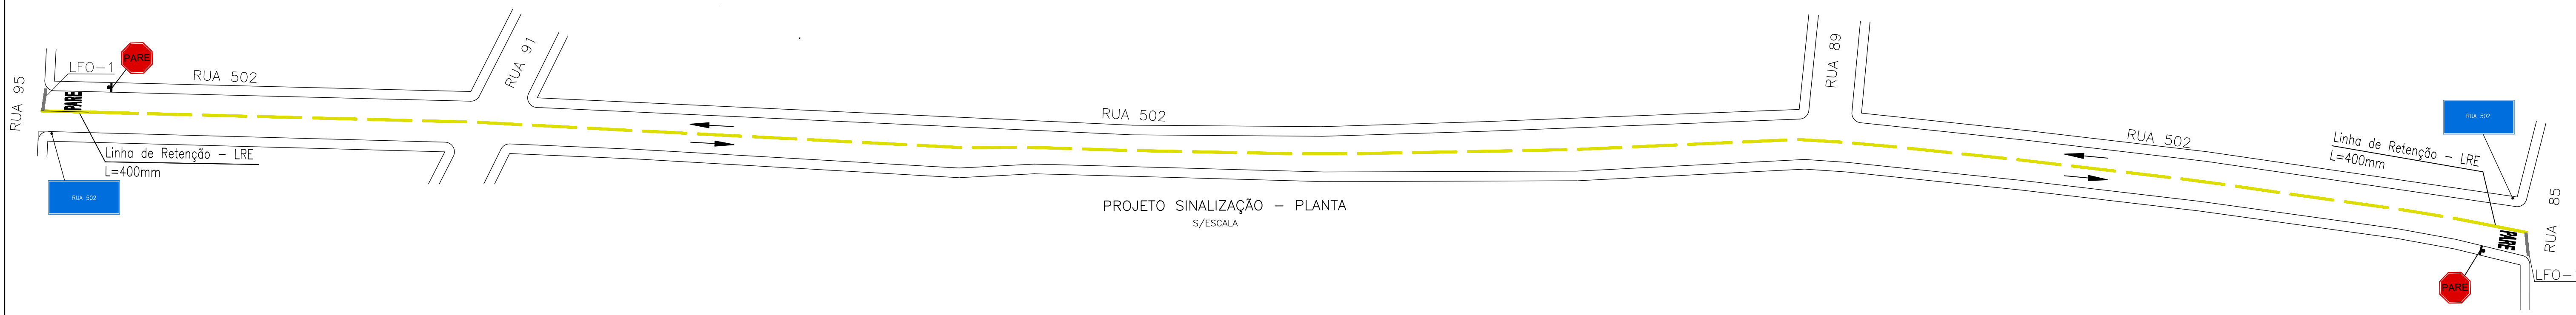

SINALIZAÇÃO VERTICAL		
T I P O (MODELO)	ÁREA (M ²)	QUANTIDADE
R-1	(LADO: 22,96CM) 0,25	02 UNIDADES
DENOMINAÇÃO DA RUA	0,11	02 UNIDADES

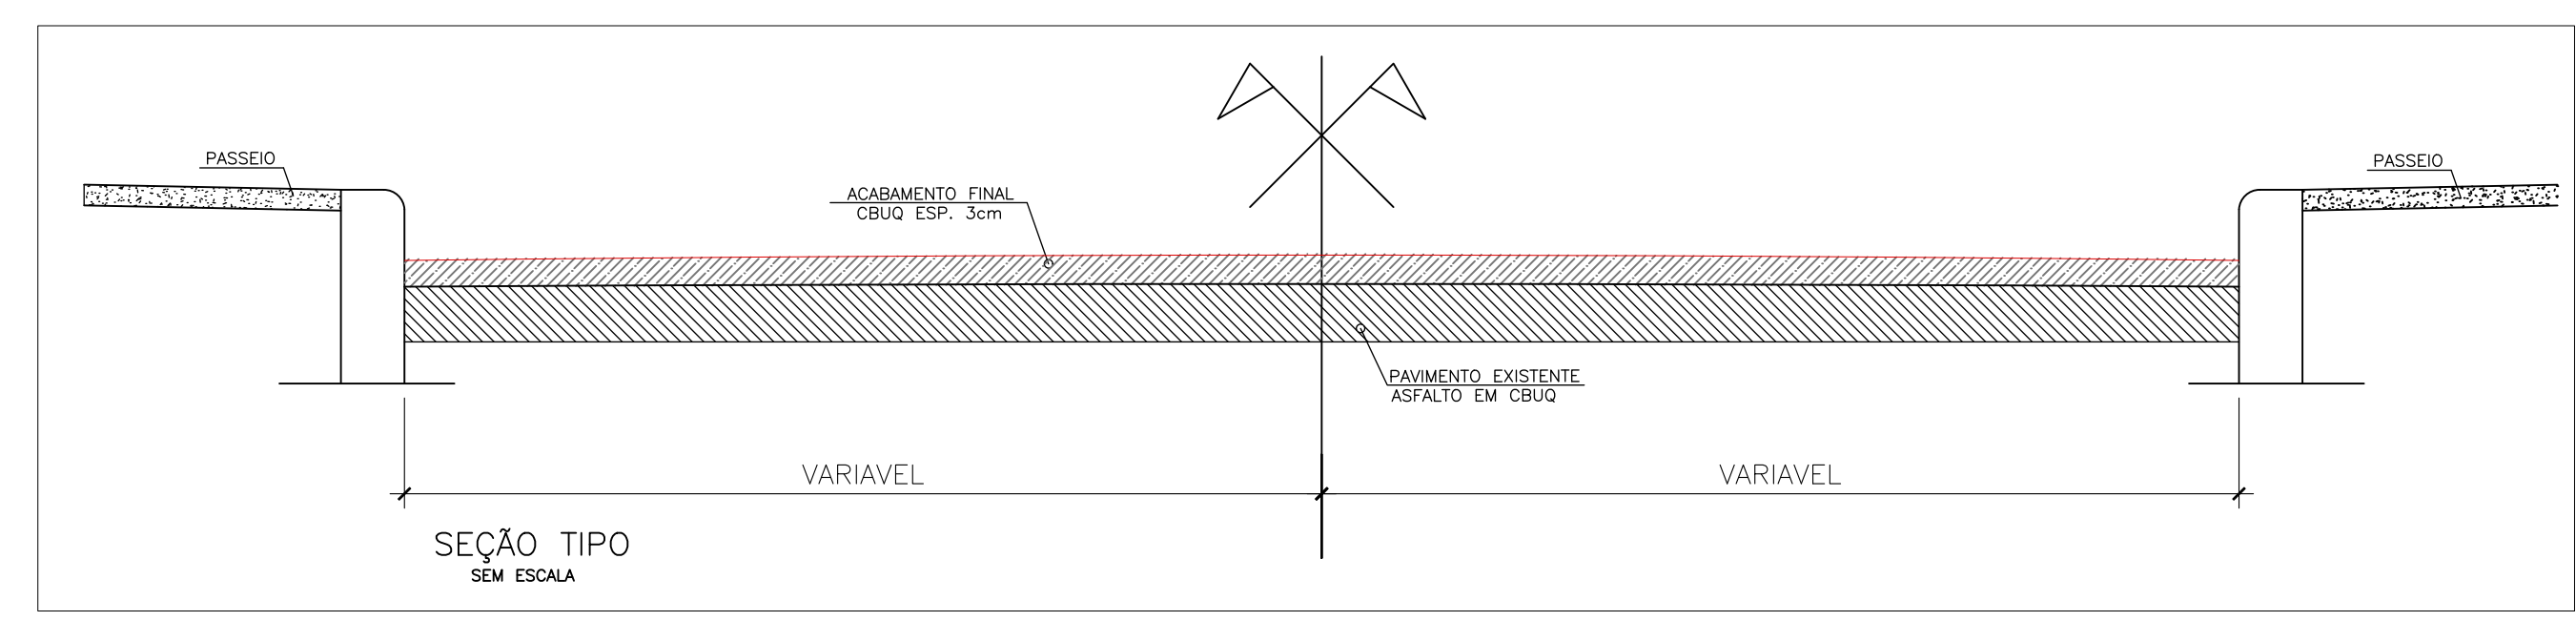

O	B	EMISSÃO INICIAL/ PARA APROVAÇÃO	MAP	30/04/24			
REV.	T.E.	DESCRIÇÃO	PROJ.	DES.	VER.	APR.	DATA
REVISÕES							
T.E. (A) PRELIMINAR (C) PARA CONHECIMENTO (E) PARA CONSTRUÇÃO (G) CONF. CONSTRUÍDO							
EMISSÃO (B) PARA APROVAÇÃO (D) PARA COTAÇÃO (F) CONF. COMPRADO (H) CANCELADO							
		PREFEITURA MUNICIPAL DE IBIÁ ESTADO DE MINAS GERAIS AV. TANCREDO NEVES, 663 - CEP. 38.950-000 - IBIÁ-MG FONE: (34) 3631-5780 - Email: obras@ibia.mg.gov.br					
CONTRATANTE	Prefeito:		CNPJ: 18.584.961/0001-56		Telefone: (34)3631-5780		
	Márcio Aparecida de Souza Silva		Cidade:	IBIÁ	UF:	MG	
INDENTIFICAÇÃO	Endereço:		Bairro:		DES:	MÁRCIO PAIXÃO	
	AV. TANCREDO NEVES, 663		CENTRO		DATA	07/06/2024	
CONTEÚDO	RUA 502 - BAIRRO NOSSA SH* DE LOURDES - LEVANTAMENTO PARA RECAPEAMENTO ASFALTICO EM CBUQ, SOBRE PISO ASFALTICO.		INDICADA		FOLHA/ESCALA		
	LEVANTAMENTO ÁREA A PAVIMENTAR PROJETO GEOMETRICO, PROJETO SINALIZAÇÃO, SEÇÃO TIPO E DETALHES.		03/06				
PROJETO	Responsável Técnico		CREA/UF:		Área a Recapear:		
	José Humberto B. Filho		MG 194.875/D		2.378,64 m ²		
	Endereço do RT: Rua Tatão Palhares, nº 1.135		ART nº:				
Bairro: Jardim		Cidade: Ibiá	UF: MG	Telefone: (34) 99902-5298			
APROVAÇÕES:							