

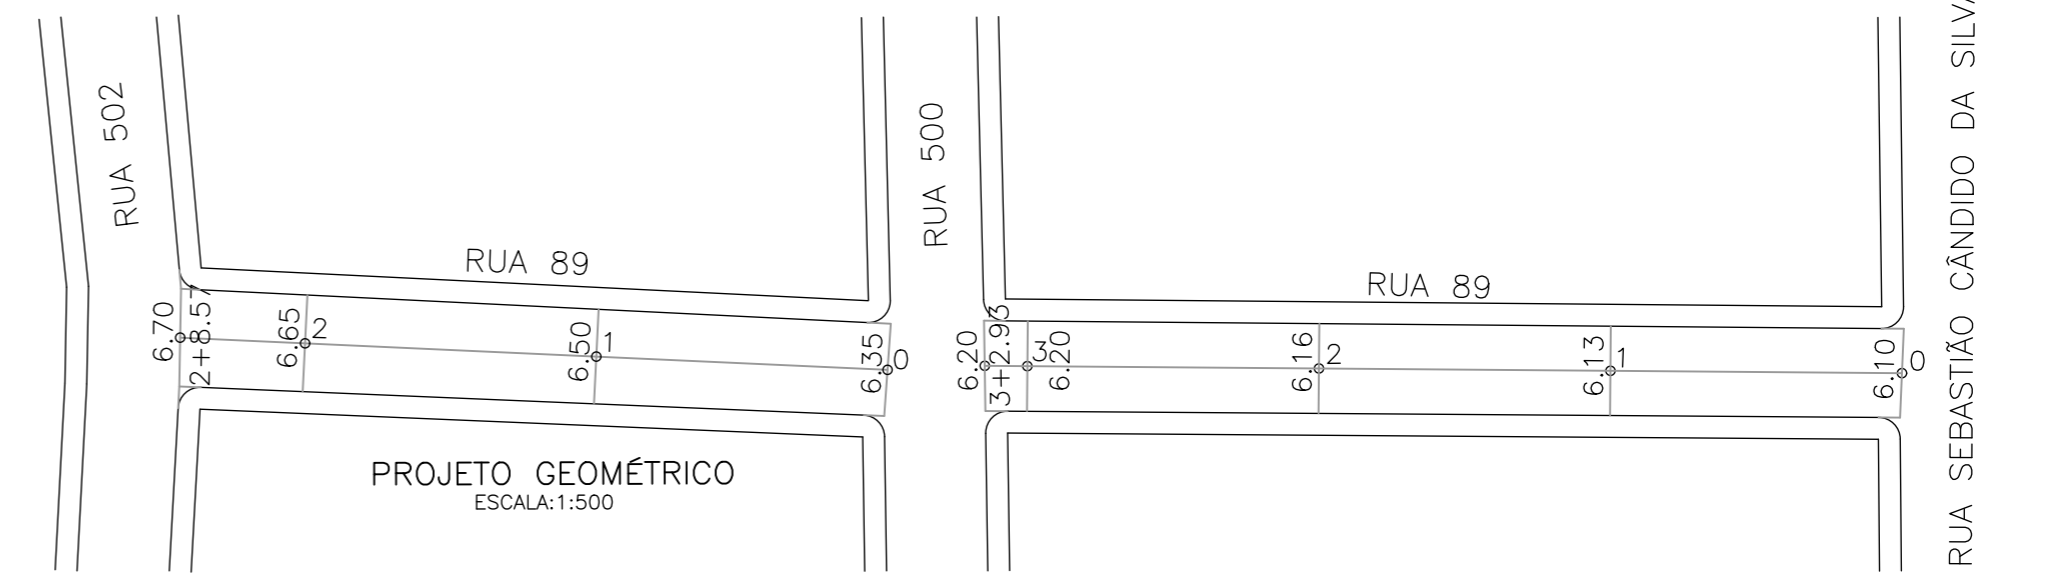


SINALIZAÇÃO VERTICAL		
T I P O (MODELO)	ÁREA (M²)	QUANTIDADE
R-1	(LADO: 22,96CM) 0,25	03 UNIDADES
	0,11	02 UNIDADES

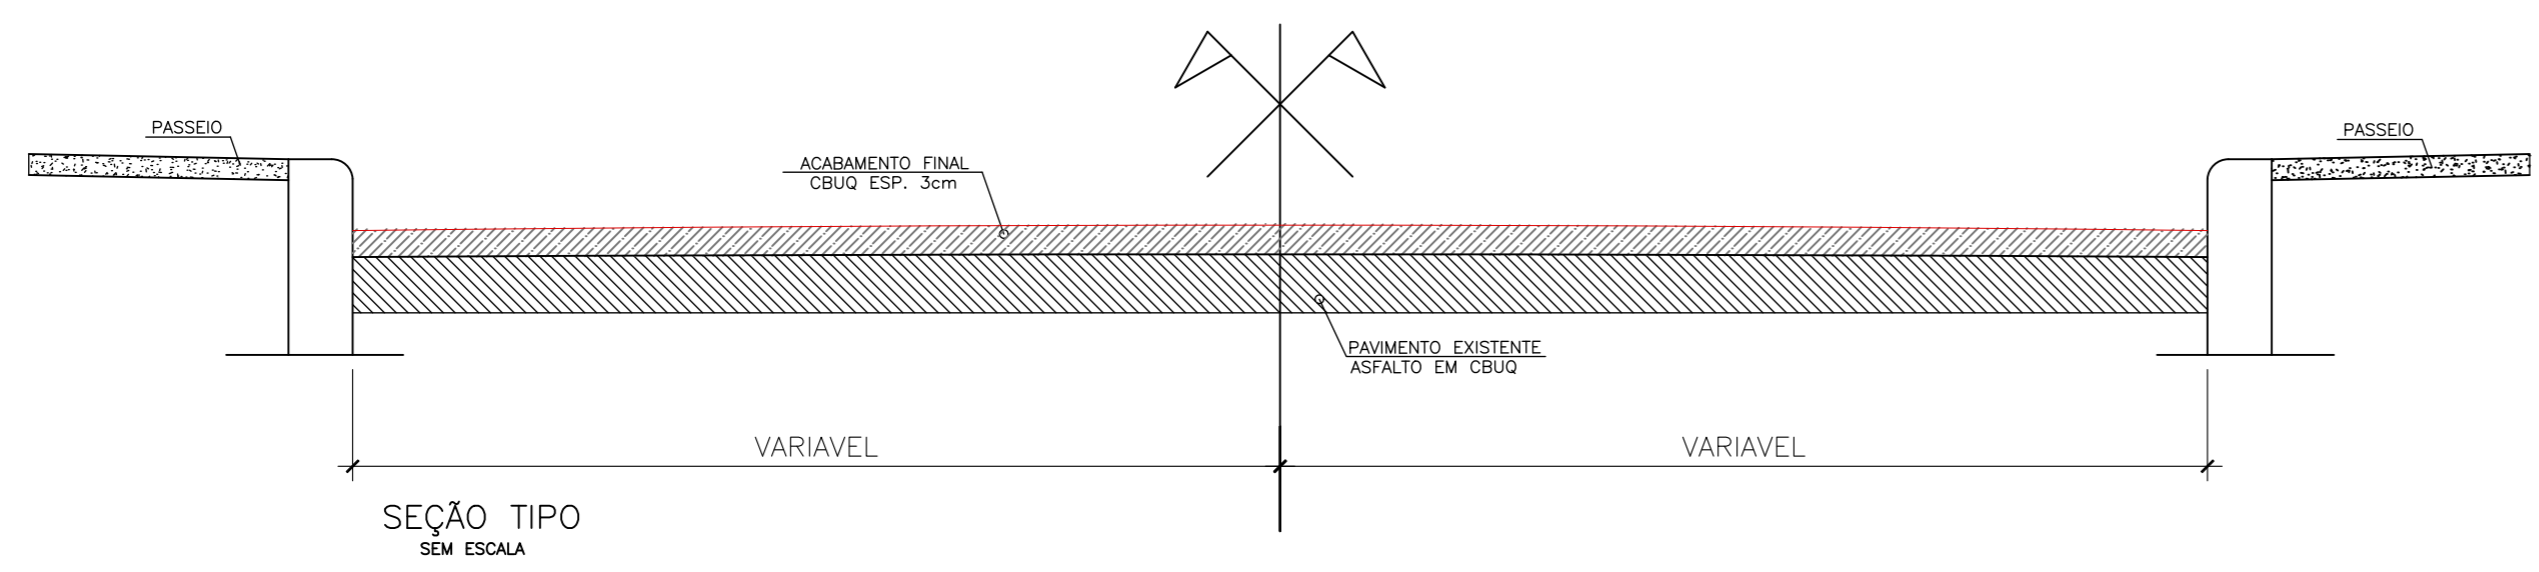

OBS: ÁREA RECAPEAMENTO = 317,65m²
ESPESSURA DA CAPA 3cm

OBS: ÁREA RECAPEAMENTO = 386,82m²
ESPESSURA DA CAPA 3cm

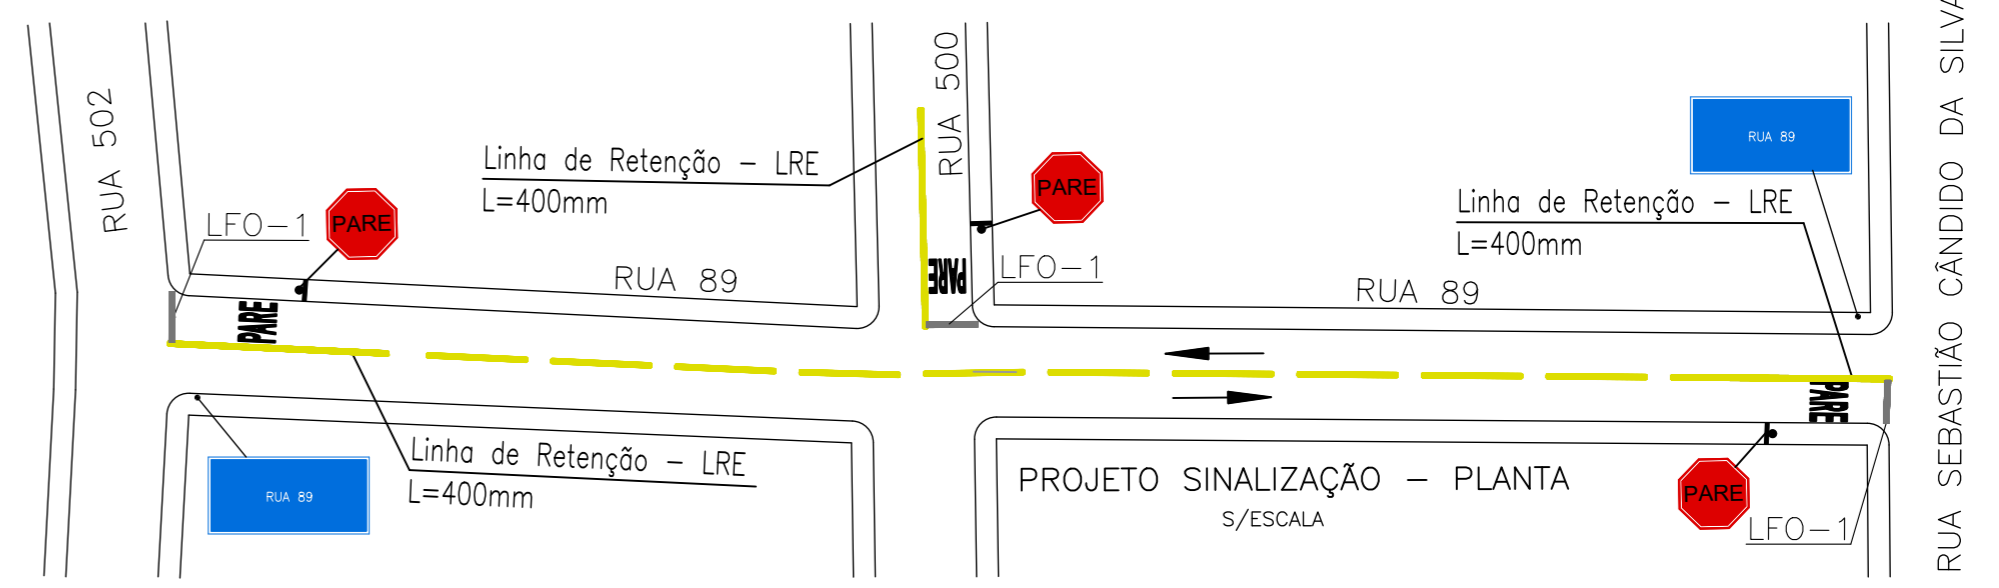

0	B	EMISSÃO INICIAL/ PARA APROVAÇÃO	MAP		30/04/24		
REV.	T.E.	DESCRIÇÃO	PROJ.	DES.	VER.	APR.	DATA
REVISÕES							
T.E. TIPO DE EMISSÃO (A) PRELIMINAR (B) PARA APROVAÇÃO (C) PARA CONHECIMENTO (D) PARA COTAÇÃO (E) PARA CONSTRUÇÃO (F) CONF. COMPRADO (G) CONF. CONSTRUÍDO (H) CANCELADO							
		PREFEITURA MUNICIPAL DE IBIÁ ESTADO DE MINAS GERAIS AV. TANCREDO NEVES, 663 – CEP. 38.950-000 – IBIÁ-MG FONE: (34) 3631-5780 – Email: obras@ibia.mg.gov.br					
CONTRATANTE	Prefeito: _____ Marlene Aparecida de Souza Silva			CNPJ: 18.584.961/0001-56 Telefone: (34)3631-5780			
	Endereço: AV. TANCREDO NEVES, 663			Cidade: IBIÁ UF: MG Bairro: CENTRO			
IDENTIFICAÇÃO	RUA 89 – BAIRRO NOSSA SHª DE LOURDES – LEVANTAMENTO PARA RECAPEAMENTO ASFALTICO EM CBUQ, SOBRE PISO ASFALTICO.			DES.	MÁRCIO PAIXÃO		
				DATA	07/06/2024		
CONTEUDO	LEVANTAMENTO ÁREA A PAVIMENTAR PROJETO GEOMETRICO, PROJETO SINALIZAÇÃO, SEÇÃO TIPO E DETALHES.			ESCALA	INDICADA		
				FOLHA	04/06		
PROJETO	Responsável Técnico: _____ José Humberto B. Filho		CREA/UF: MG 194.875/D		Área a Recapear: 704,47 m ²		
	Endereço do RT: Rua Tatão Palhares, nº 1.135		ART nº: MG20243106945				
	Bairro: Jardim		ISS: 520011859				
	Cidade: Ibiá		UF: MG Telefone: (34) 99902-5298				
APROVAÇÕES:							