


SINALIZAÇÃO VERTICAL		
T I P O (MODELO)	ÁREA (M²)	QUANTIDADE
R-1	(LADO: 22,96CM) 0,25	01 UNIDADES
	0,11	01 UNIDADES

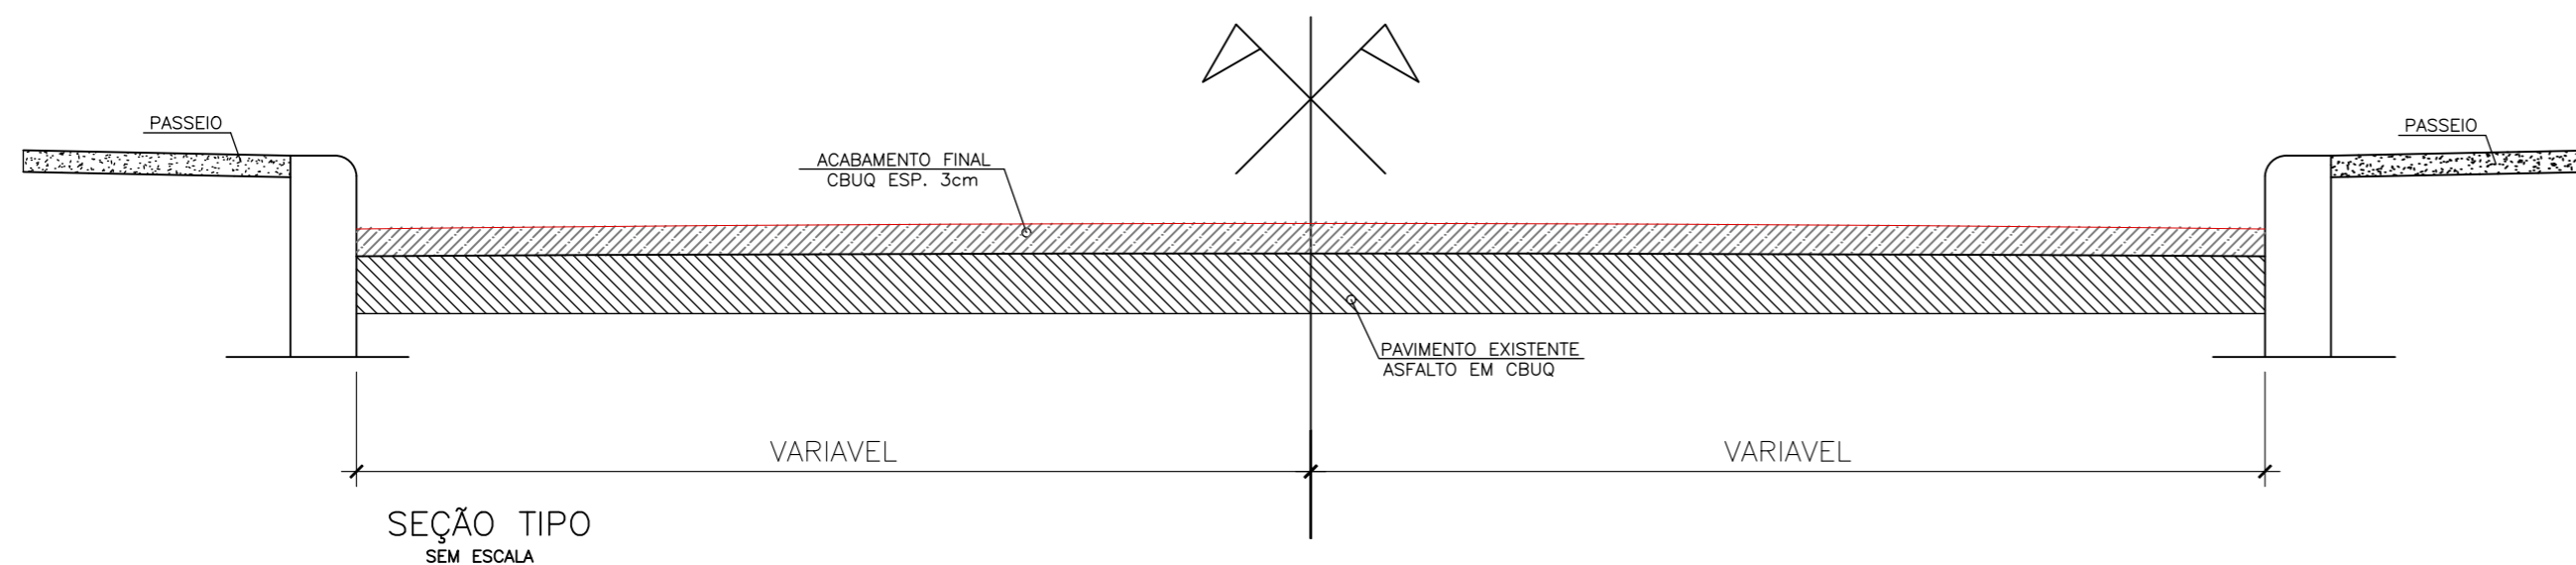

O	B	EMISSÃO INICIAL/ PARA APROVAÇÃO	MAP		30/05/24		
REV.	T.E.	DESCRIÇÃO	PROJ.	DES.	VER.	APR.	DATA
REVISÕES							
T.E. (A) PRELIMINAR (C) PARA CONHECIMENTO (E) PARA CONSTRUÇÃO (G) CONF. CONSTRUÍDO							
EMISSÃO (B) PARA APROVAÇÃO (D) PARA COTAÇÃO (F) CONF. COMPRADO (H) CANCELADO							
		<b>PREFEITURA MUNICIPAL DE IBIÁ</b>					
ESTADO DE MINAS GERAIS							
AV. TANCREDO NEVES, 663 – CEP. 38.950-000 – IBIÁ-MG							
FONE: (34) 3631-5780 – Email: obras@ibia.mg.gov.br							
CONTRATANTE		Prefeito: Marlene Aparecida de Souza Silva		CNPJ: 18.584.961/0001-56		Telefone: (34)3631-5780	
ENDEREÇO:		AV. TANCREDO NEVES, 663		Cidade: IBIÁ		UF: MG	
INDENTIFICAÇÃO		RUA 95 – BAIRRO NOSSA SHª DE LOURDES – LEVANTAMENTO PARA RECAPEAMENTO ASFALTICO EM CBUQ, SOBRE PISO ASFALTICO.		DES: MÁRCIO PAIXÃO		DATA: 07/06/2024	
CONTEÚDO		LEVANTAMENTO ÁREA A PAVIMENTAR PROJETO GEOMETRICO, PROJETO SINALIZAÇÃO, SEÇÃO TIPO E DETALHES.		ESCALA: INDICADA		FOLHA: 06/06	
PROJETO		Responsável Técnico: José Humberto B. Filho		CREA/UF: MG 194.875/D		Área a Recapear: 802,06 m²	
Endereço do RT:		Rua Tatão Palhares, nº 1.135		ART n°: MG20243106945			
Bairro: Jardim		Cidade: Ibiá		UF: MG			
ISS:		520011859		Telefone: (34) 99902-5298			
APROVAÇÕES:							