
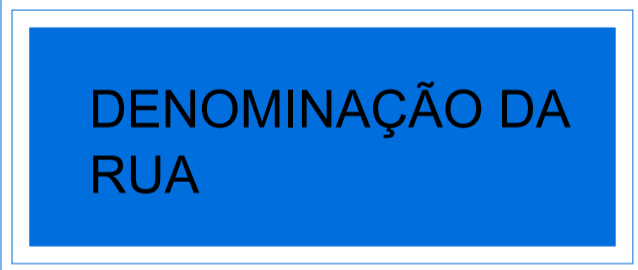



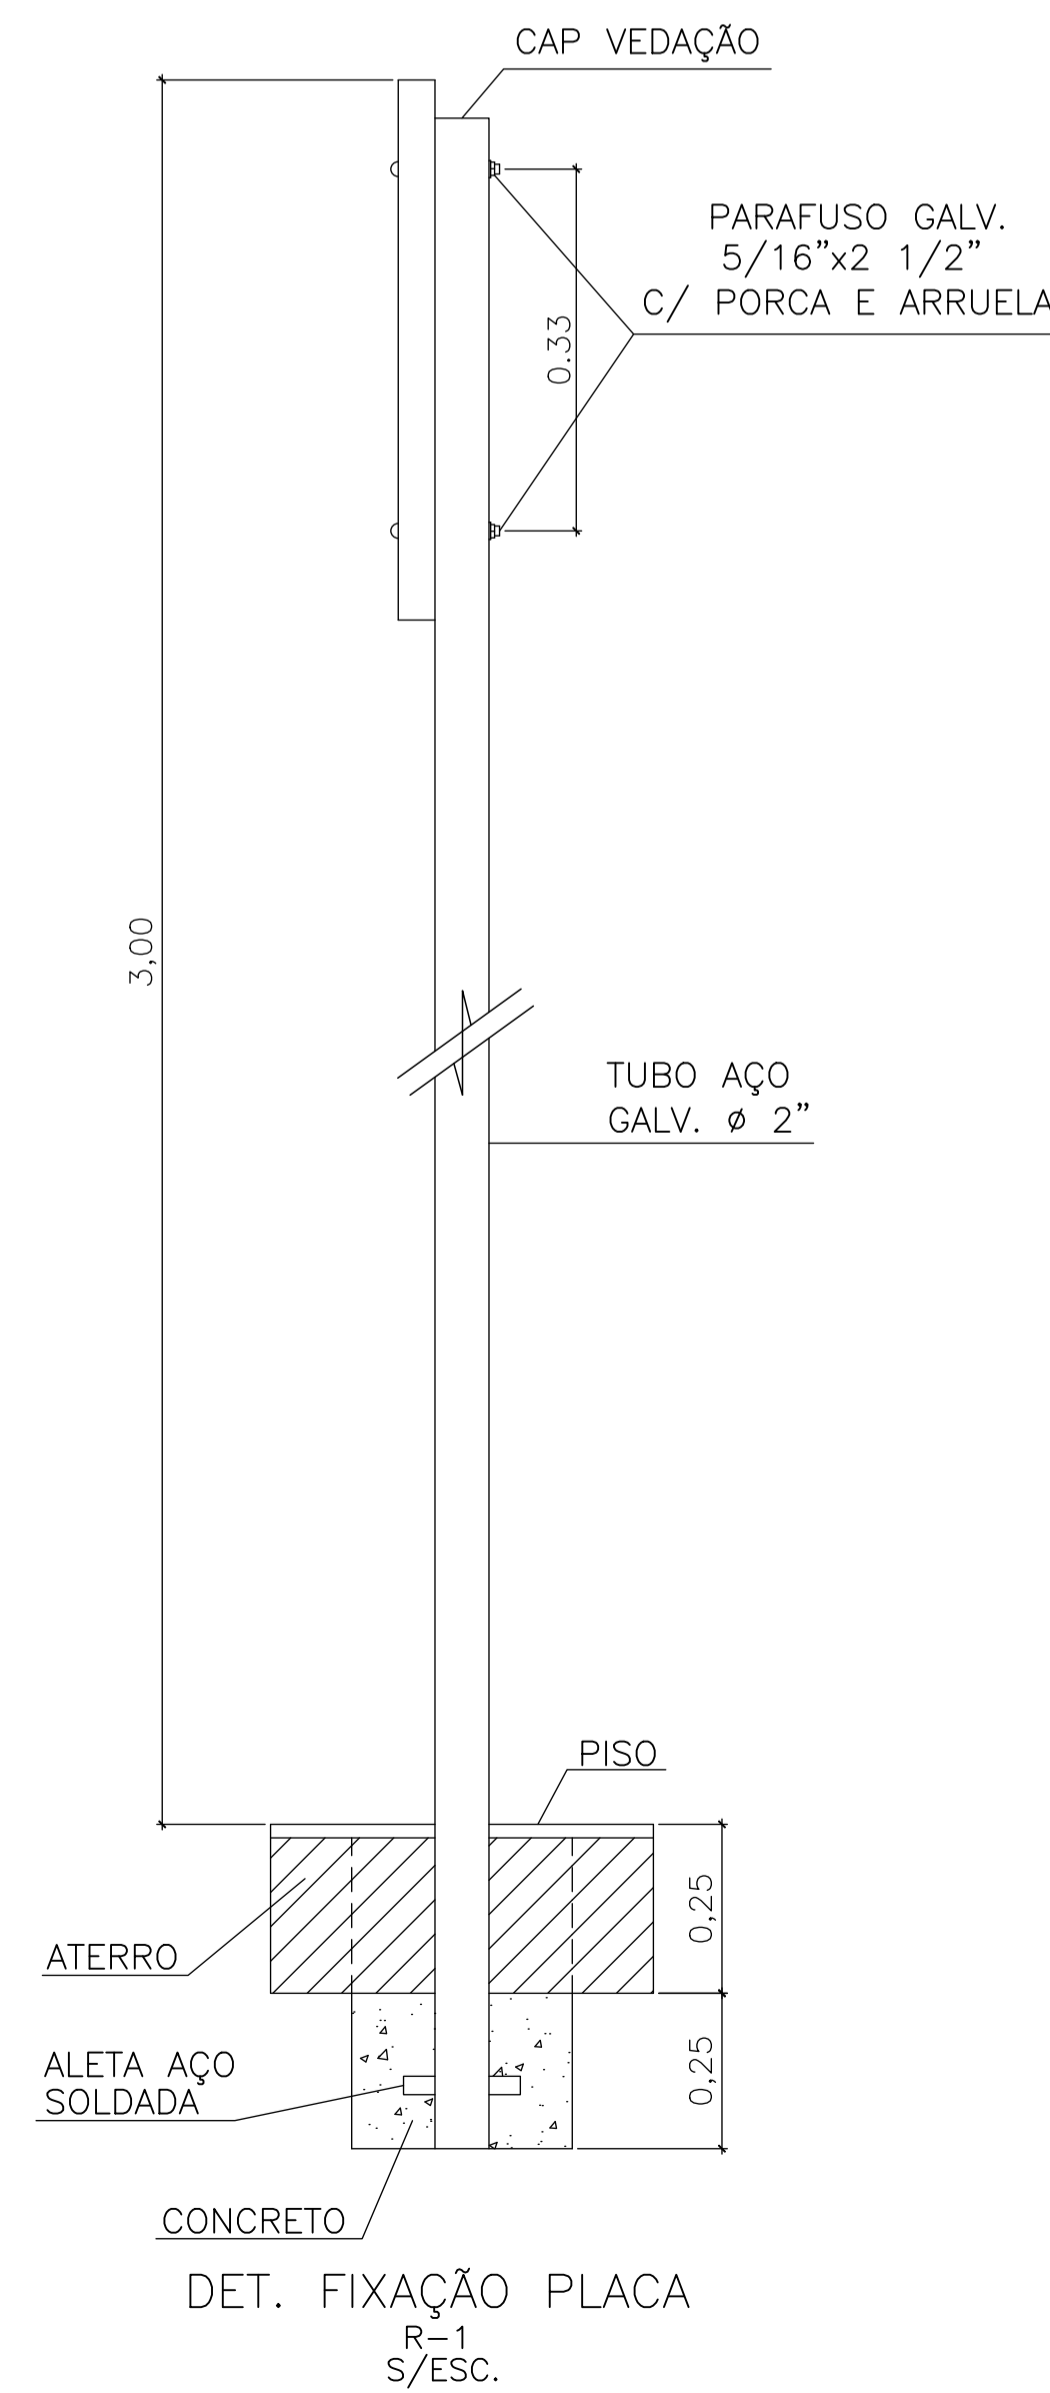



RUA SEBASTIÃO CANDIDO DA SILVA (EX.50)

PROJETO SINALIZAÇÃO – PLANTA
ESCALA: 1:500

SINALIZAÇÃO VERTICAL		
T I P O (MODELO)	ÁREA (M ²)	QUANTIDADE
 R-1	(LADO: 22,96CM) 0,25	06 UNIDADES
	0,11	04 UNIDADES
 R-3	(∅ 60CM) 0,28	01 UNIDADES
 A-18a	0,60x0,60 0,36	07 UNIDADES
 A-18b	0,60x0,60 0,36	09 UNIDADES



REV.	T.E.	EMISSÃO INICIAL/ PARA APROVAÇÃO	MAP	PROJ.	DES.	VER.	APR.	DATA
								17/06/24
REVISÕES								
T.E. TIPO DE (A) PRELIMINAR (C) PARA CONHECIMENTO (E) PARA CONSTRUÇÃO (G) CONF. CONSTRUÍDO EMISSÃO (B) PARA APROVAÇÃO (D) PARA COTAÇÃO (F) CONF. COMPRADO (H) CANCELADO								
		PREFEITURA MUNICIPAL DE IBIÁ ESTADO DE MINAS GERAIS AV. TANCREDO NEVES, 663 – CEP. 38.950-000 – IBIÁ-MG FONE: (34) 3631-5780 – Email: obras@ibia.mg.gov.br						
Contratante: Mariene Aparecida de Souza Silva		Endereço: AV. TANCREDO NEVES, 663			CNPJ: 18.584.961/0001-56 Telefone: (34) 3631-5780 Cidade: IBIÁ UF: MG Bairro: CENTRO			
Identificação: RUA SEBASTIÃO CANDIDO DA SILVA – BAIRRO: SÃO BENEDITO – LEVANTAMENTO PARA RECAPEAMENTO ASFALTICA EM CBUQ, SOBRE PISO ASFALTICO.		Data: 16/06/2024			Descrição: MÁRCIO PAIXÃO			
Conteúdo: LEVANTAMENTO ÁREA A PAVIMENTAR PROJETO SINALIZAÇÃO, HORIZONTAL E VERTICAL		Escala: INDICADA			Folha: 07/08			
Responsável Técnico: José Humberto B. Filho		Endereço do RT: Rua Tatão Palhares, nº 1.135			CREA/UF: MG 194.875/D		ART n°: MG20243106945	
Bairro: Jardim		Cidade: Ibiá		UF: MG		ISS: 520011859		Área à Recapear: 24.977,15 m ²
APROVAÇÕES:								