
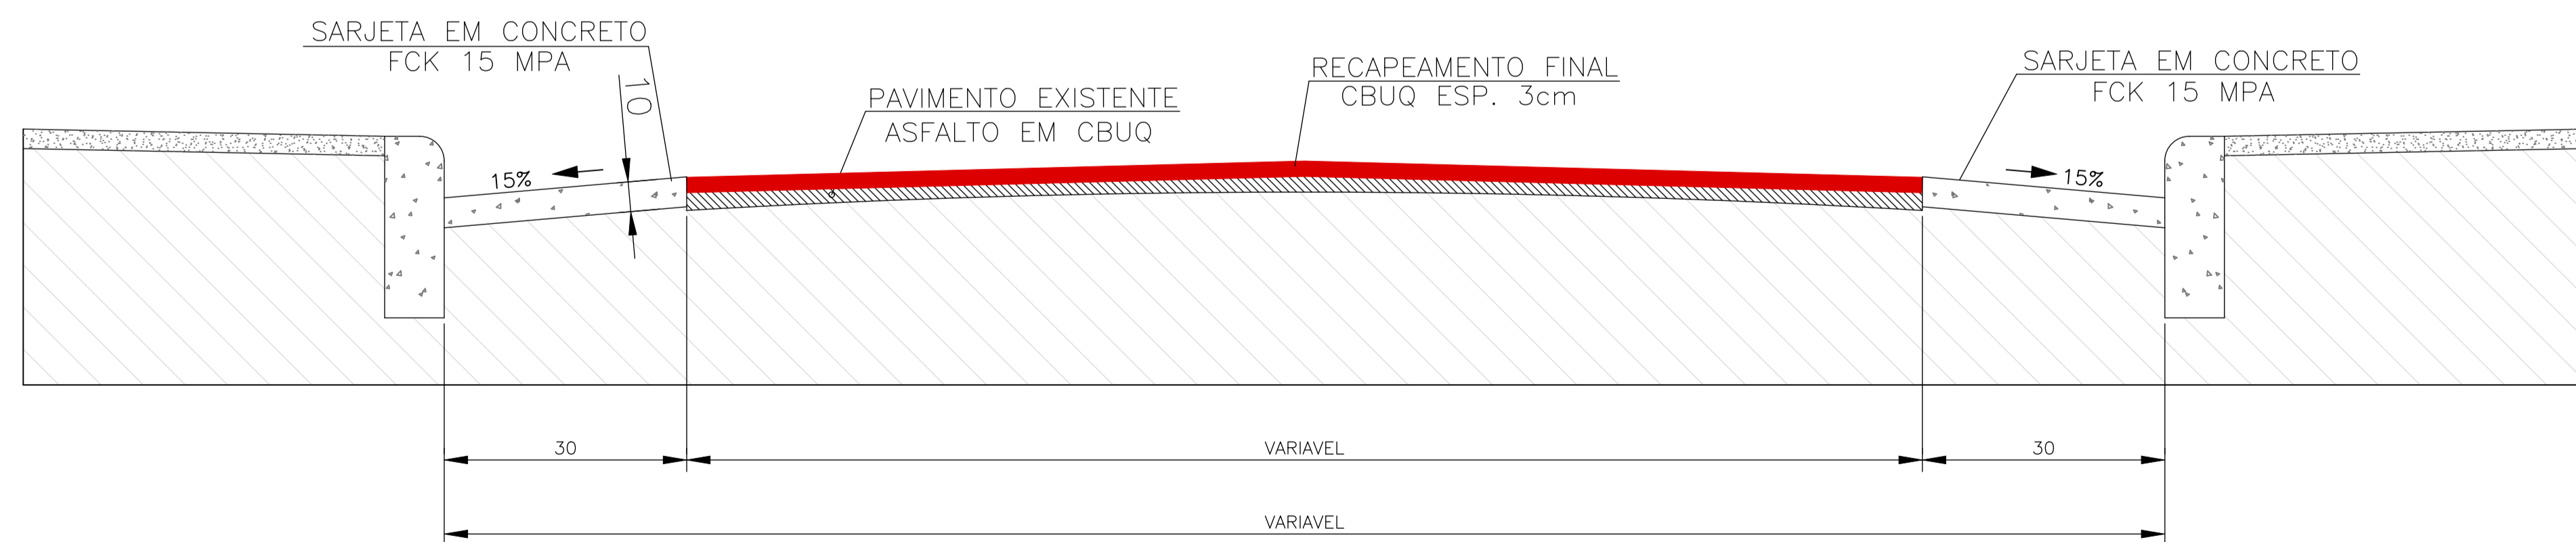


DETALHE-SARJETA A CONSTRUIR  
S/ESCALA

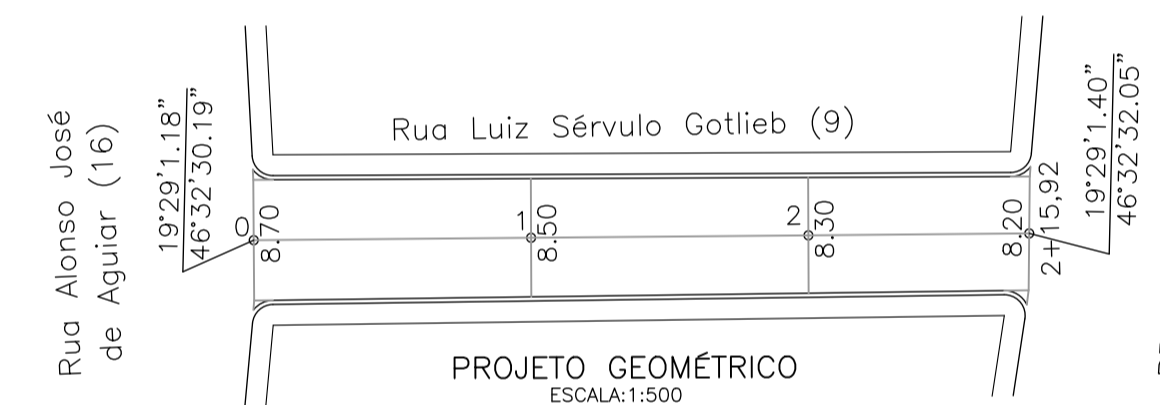

| REV.   | T.E.   | DESCRIÇÃO                       | PROJ.                 | DES.                     | VER.                                     | APR.                    | DATA     |
|--|--|---------------------------------|-----------------------|--------------------------|--|-------------------------|----------|
| 1  | B  | INCLUSÃO DE SARJETA             |                       |                          |  |                         | 23/05/24 |
| 0  | B  | EMISSÃO INICIAL/ PARA APROVAÇÃO |                       |                          |  |                         | 02/06/23 |
| REVISÕES   |  |                                 |                       |                          |  |                         |          |
| T.E. (A) PRELIMINAR (C) PARA CONHECIMENTO (E) PARA CONSTRUÇÃO (G) CONF. CONSTRUÍDO   |  |                                 |                       |                          |  |                         |          |
| EMISSÃO (B) PARA APROVAÇÃO (D) PARA COTAÇÃO (F) CONF. COMPRADO (H) CANCELADO   |  |                                 |                       |                          |  |                         |          |
| <br><b>PREFEITURA MUNICIPAL DE IBIÁ</b><br>ESTADO DE MINAS GERAIS<br>AV. TANCREDO NEVES, 663 - CEP. 38.950-000 - IBIÁ-MG<br>FONE: (34) 3631-5780 - Email: obras@ibia.mg.gov.br |  |                                 |                       |                          |  |                         |          |
| CONTRATANTE  | Prefeito: <b>Mariene Aparecida de Souza Silva</b>  |                                 |                       | CNPJ: 18.584.961/0001-56 |  | Telefone: (34)3631-5780 |          |
|  | Endereço: AV. TANCREDO NEVES, 663  |                                 |                       | Cidade: IBIÁ             |  | UF: MG                  |          |
| INDENTIFICAÇÃO   | RUAS 09, 22 E PRAÇA SANTA CRUZ - BAIRRO: CENTRO - LEVANTAMENTO PARA RECAPEAMENTO ASFALTICO EM CBUQ, SOBRE PISO ASFALTICO |                                 |                       | Bairro: CENTRO           |  | MÁRCIO PAIXÃO           |          |
|  |  |                                 |                       | DATA: 05/06/2024         |  |                         |          |
| CONTEUDO   | LEVANTAMENTO ÁREA A RECAPEAR PROJETO GEOMETRICO, SEÇÃO TIPO E DETALHES.  |                                 |                       | INDICADA                 |  |                         |          |
|  |  |                                 |                       | ESCALA: 01/02            |  |                         |          |
| PROJETO  | Responsável Técnico: <b>José Humberto B. Filho</b>   |                                 | CREA/UF: MG 194.875/D |                          | Área a Recapear: 5.828,02 m <sup>2</sup> |                         |          |
|  | Endereço do RT: Rua Tatão Palhares, n° 1.135   |                                 | ART n°: M20232603470  |                          |  |                         |          |
|  | Bairro: Jardim   |                                 | ISS: 520011859        |                          |  |                         |          |
|  | Cidade: Ibiá   |                                 | UF: MG                |                          | Telefone: (34) 99902-5298                |                         |          |
| APROVAÇÕES:  |  |                                 |                       |                          |  |                         |          |