



RAMPA PARA DEFICIENTE  
DIMENSÕES DE RAMPA DE PASSEIO

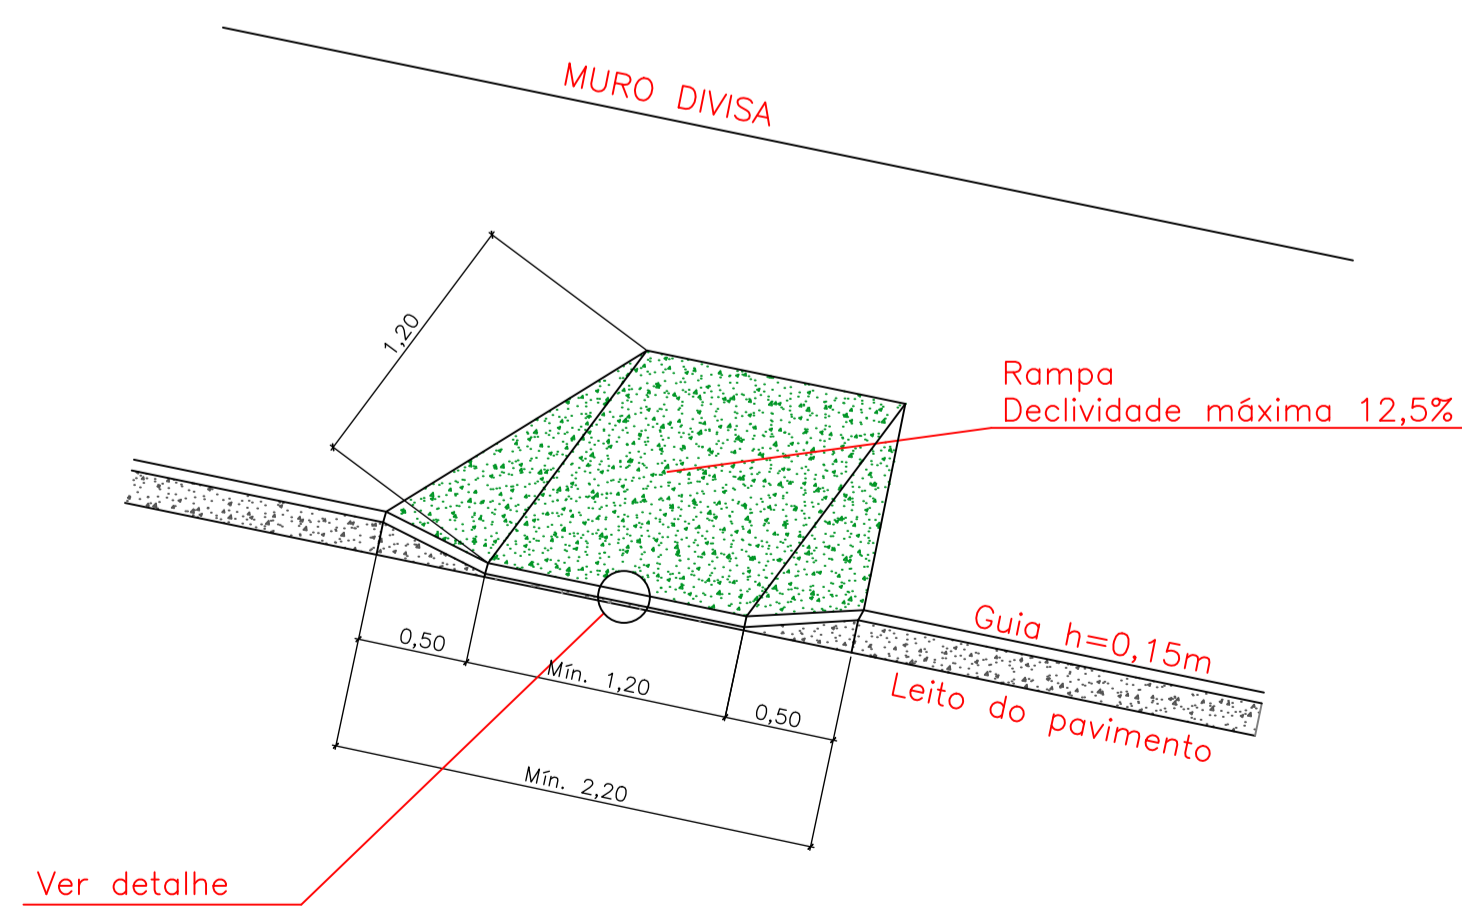

DETALHE

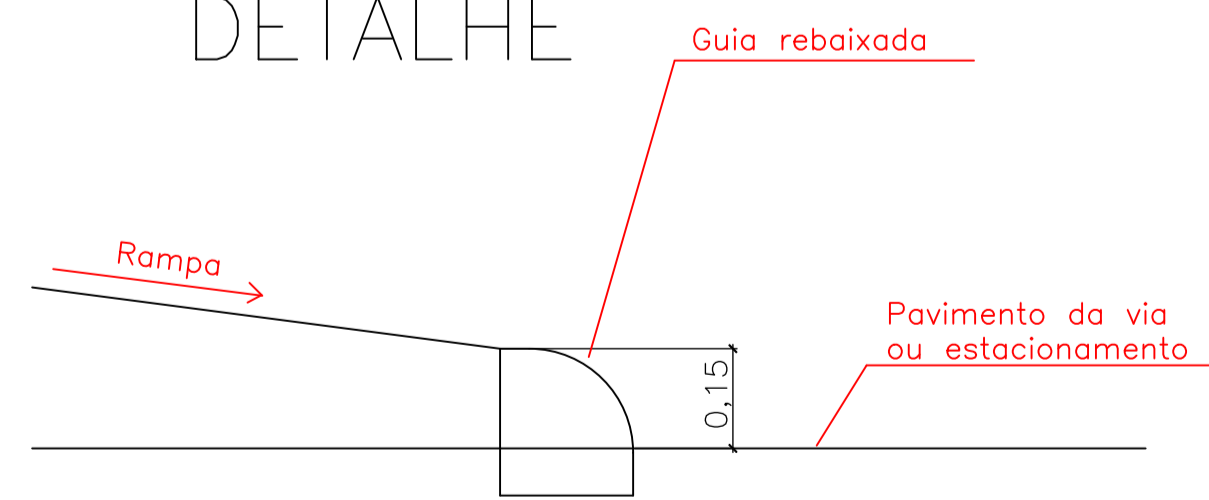

SINALIZAÇÃO VERTICAL

T I P O (MODELO)	ÁREA (M²)	QUANTIDADE
R-1	0,30	04 UNIDADES
DENOMINAÇÃO DA RUA	0,11	02 UNIDADES
PLACA PROIB. PARAR	0,30	01 UNIDADES

RAMPAS DE ACESSIBILIDADE

T I P O (MODELO)	QUANTIDADE
S	10 UNIDADES

<p><b>PREFEITURA MUNICIPAL DE IBIÁ</b> ESTADO DE MINAS GERAIS AV. TANCREDO NEVES, 663 - CEP. 38.950-000 - IBIÁ-MG FONE: (34) 3631-5780 - Email: obras@ibia.mg.gov.br</p>	
<p>Prefeito: <u>Mariene Aparecida de Souza Silva</u> CNPJ: 18.584.961/0001-56 Telefone: (34)3631-5780 Cidade: IBIÁ UF: MG</p>	<p>Endereço: AV. TANCREDO NEVES, 663 Bairro: CENTRO</p>
<p>RUAS: 9, 22 E PRAÇA - BAIRRO: CENTRO - LEVANTAMENTO PARA RECAPEAMENTO ASFALTICO EM CBUQ, SOBRE PISO ASFALTICO.</p>	<p>RESP. TÉCNICO: <u>MÁRCIO PAIXÃO</u> DATA: 05/06/2024</p>
<p>LEVANTAMENTO ÁREA A PAVIMENTAR PROJETO SINALIZAÇÃO HORIZONTAL E VERTICAL, LEGENDA E DETALHES</p>	<p>INDICADA 02/02</p>
<p>Responsável Técnico: <u>José Humberto B. Filho</u> Endereço do RT: Rua Tatão Palhares, nº 1.135 Bairro: Jardim</p>	<p>CREA/UF: MG 194.875/D ART nº: MG20232603470 ISS: (34) 99902-5298 Área a Sinalizar: 5.828,02 m²</p>
<p>APROVAÇÕES:</p>	