




SEÇÃO TIPO (C/SARJETA)
SEM ESCALA

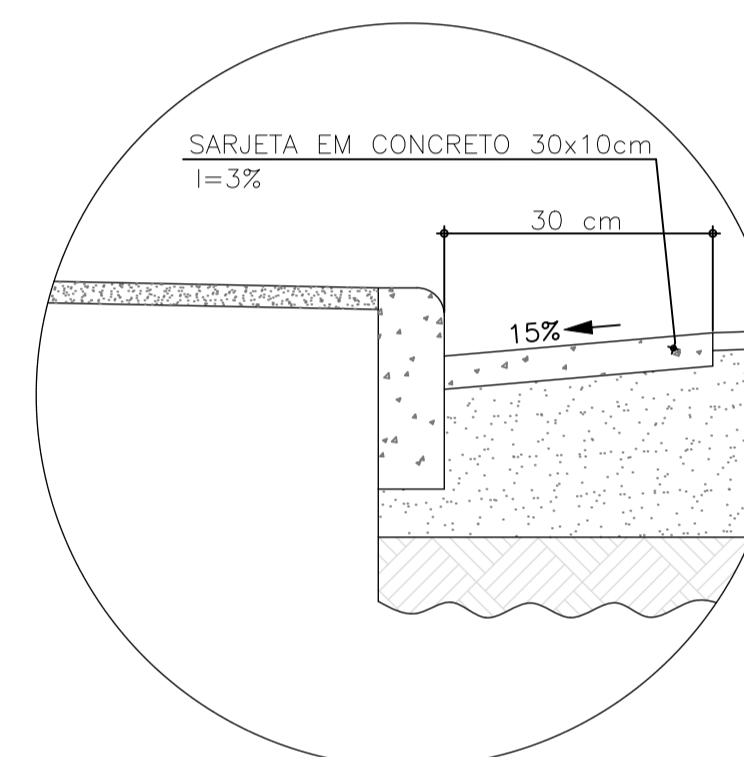


DETALHE - SARJETA A CONSTRUIR
S/ESCALA

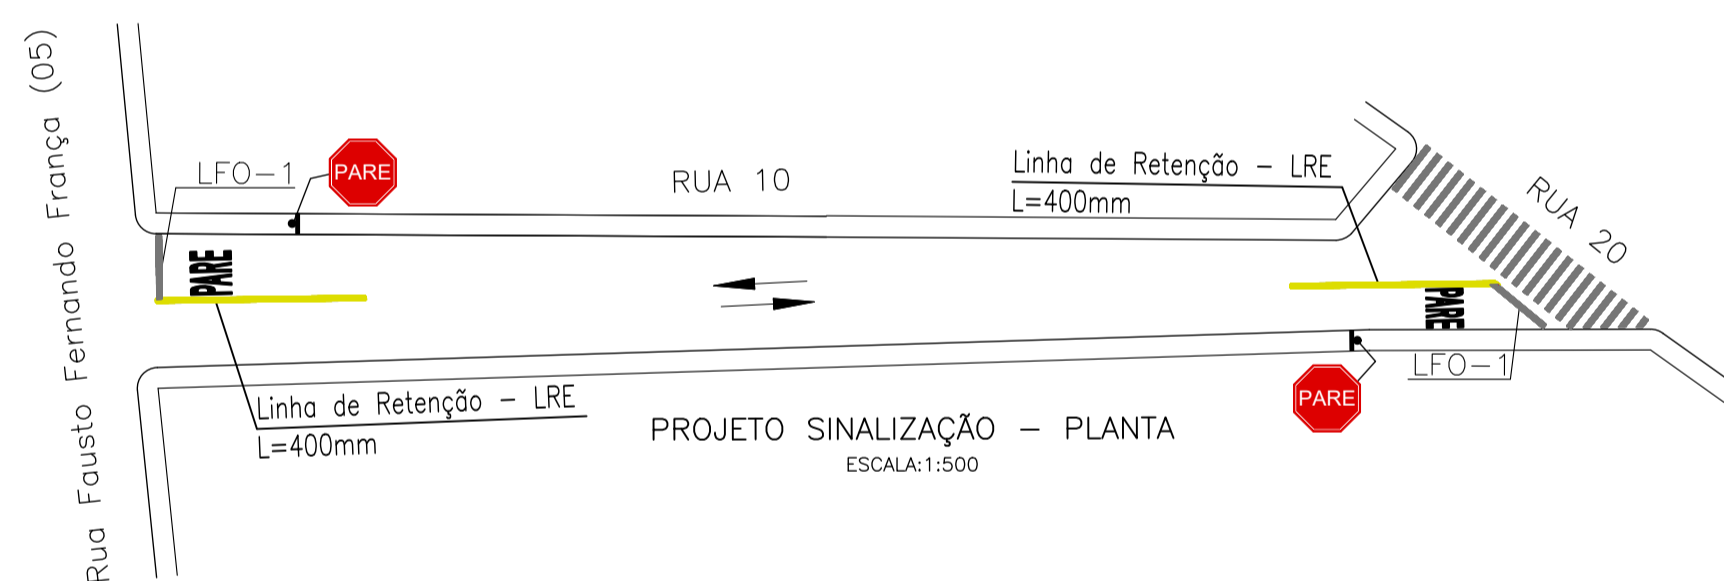

PROJETO SINALIZAÇÃO - PLANTA
ESCALA: 1:500

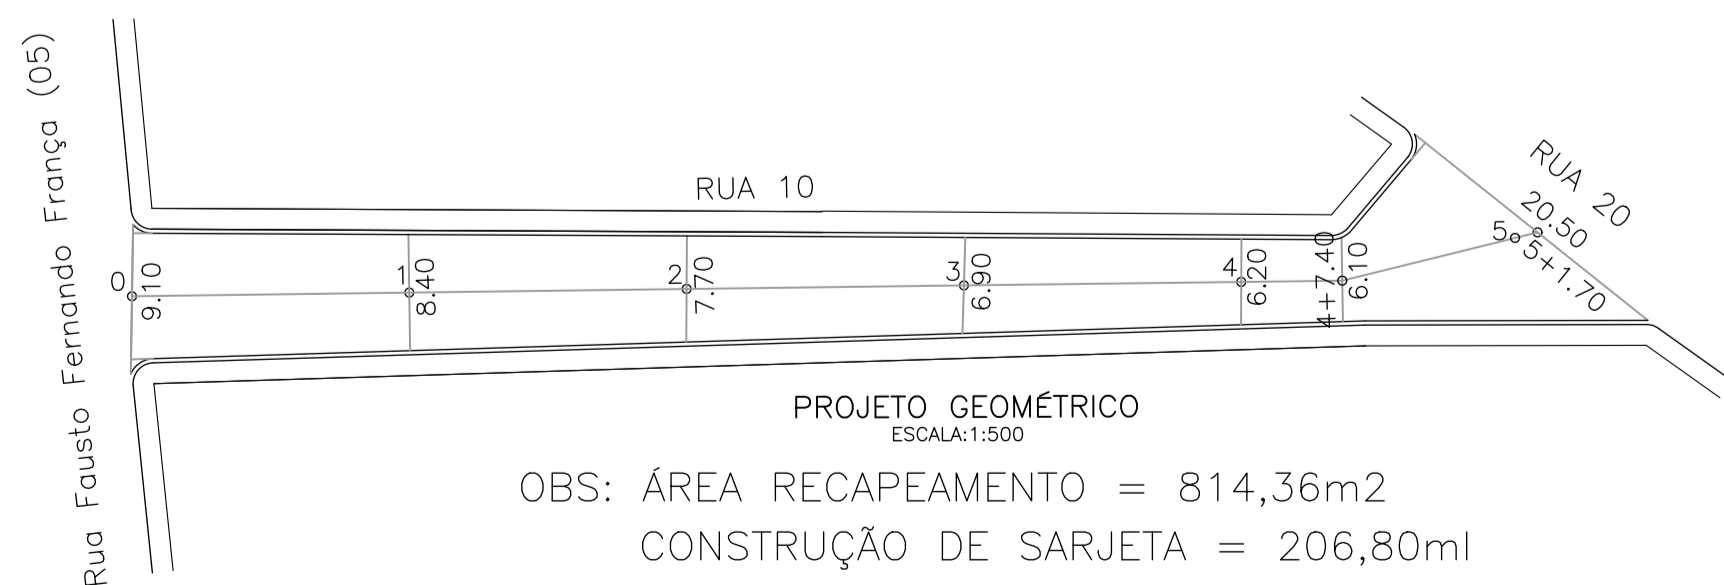


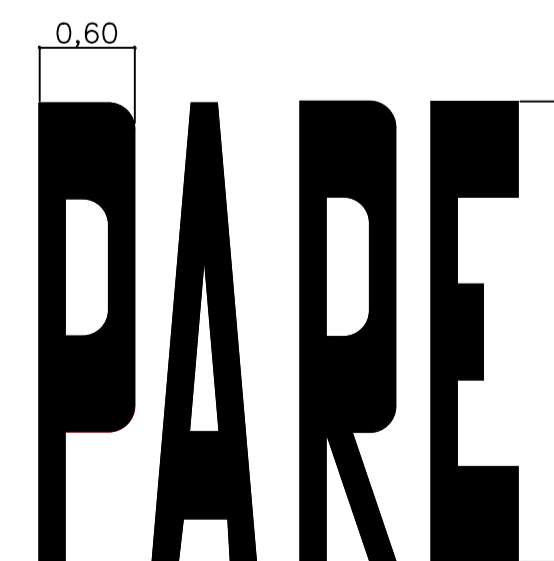
PROJETO GEOMÉTRICO
ESCALA: 1:500
OBS: ÁREA RECAPEAMENTO = 814,36m²
CONSTRUÇÃO DE SARJETA = 206,80m²
ESPESSURA DA CAPA 3cm

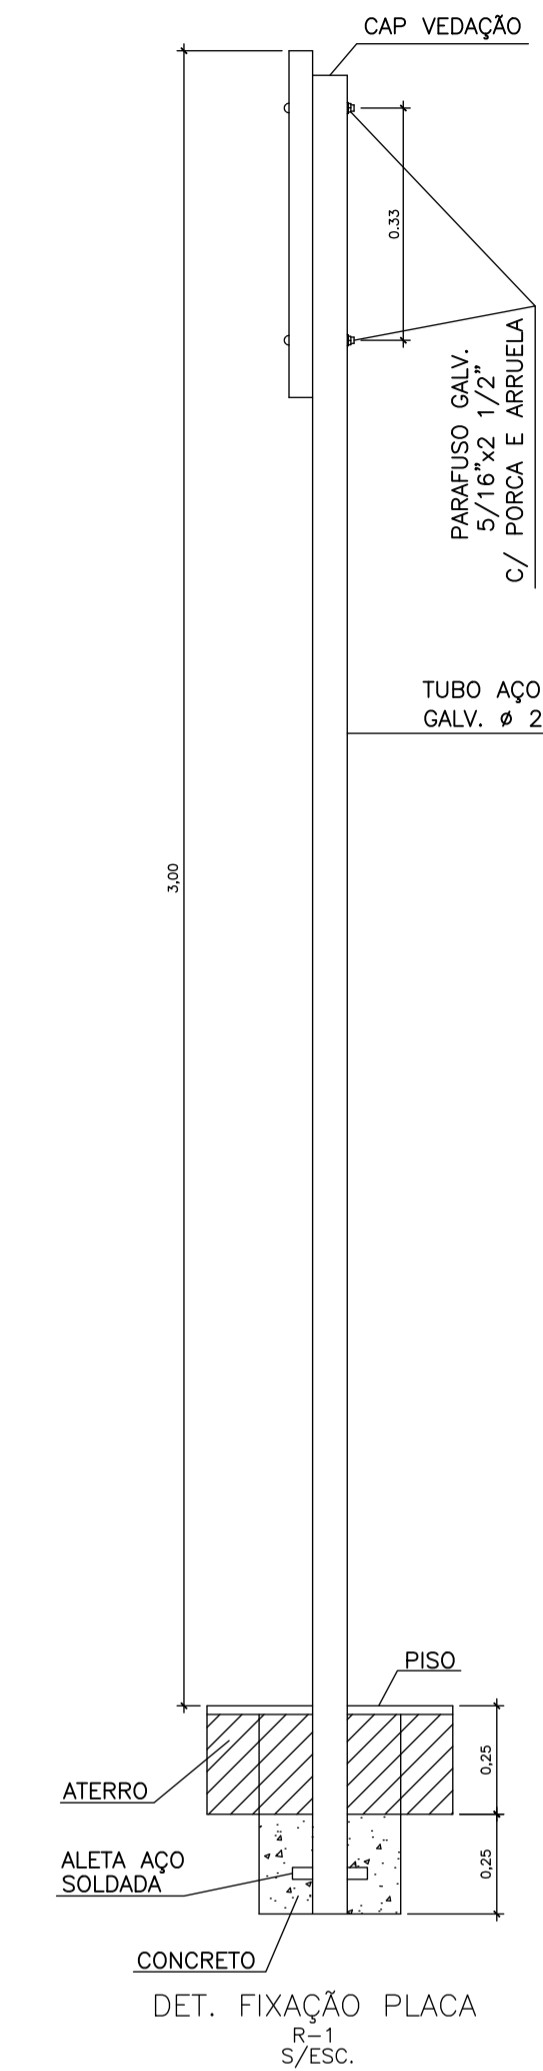

DET. FIXAÇÃO PLACA
S/ESCALA

SINALIZAÇÃO VERTICAL

T I P O (MODELO)	ÁREA (M ²)	QUANTIDADE
 R-1	0,30	02 UNIDADES



DETALHE "PARE"
S/ESCALA

1	B	INCLUSÃO DE SARJETA	MAP		23/05/24		
0	B	EMISSÃO INICIAL/ PARA APROVAÇÃO	MAP		12/12/23		
REV.	T.E.	DESCRIÇÃO	PROJ.	DES.	VER.	APR.	DATA

REVISÕES

T.E. (A) PRELIMINAR (C) PARA CONHECIMENTO (E) PARA CONSTRUÇÃO (G) CONF. CONSTRUÍDO
TIPO DE EMISSÃO (B) PARA APROVAÇÃO (D) PARA COTAÇÃO (F) CONF. COMPRADO (H) CANCELADO

PREFEITURA MUNICIPAL DE IBIÁ
ESTADO DE MINAS GERAIS
AV. TANCREDO NEVES, 663 - CEP. 38.950-000 - IBIÁ-MG
FONE: (34) 3631-5780 - Email: obras@ibia.mg.gov.br

CONTRATANTE	Prefeito: Marlene Aparecida de Souza Silva	CNPJ: 18.584.961/0001-56 Telefone: (34)3631-5780
CONTRATADO	Endereço: AV. TANCREDO NEVES, 663	Cidade: IBIÁ UF: MG Bairro: CENTRO
INDENTIFICAÇÃO	RUA 10 - BAIRRO: CENTRO - LEVANTAMENTO PARA RECAPEAMENTO ASFALTICO EM CBUQ, SOBRE PISO ASFALTICO	RES. DES. MÁRCIO PAIXÃO DATA RES. 05/06/2024
CONTEUDO	LEVANTAMENTO ÁREA A RECAPEAR PROJETO GEOMÉTRICO, PROJETO SINALIZAÇÃO, SEÇÃO TIPO E DETALHES	INDICADA DATA INDICADA 02/02
PROJETO	Responsável Técnico: José Humberto B. Filho Endereço do RT: Rua Tatão Palhares, nº 1.135 Bairro: Jardim	CREA/UF: MG 194.875/D ART nº: MG20232603470 ISS: 520011859 UF: MG Telefone: (34) 99902-5298
APROVAÇÕES:	Área a Recapear: 814,36 m ²	