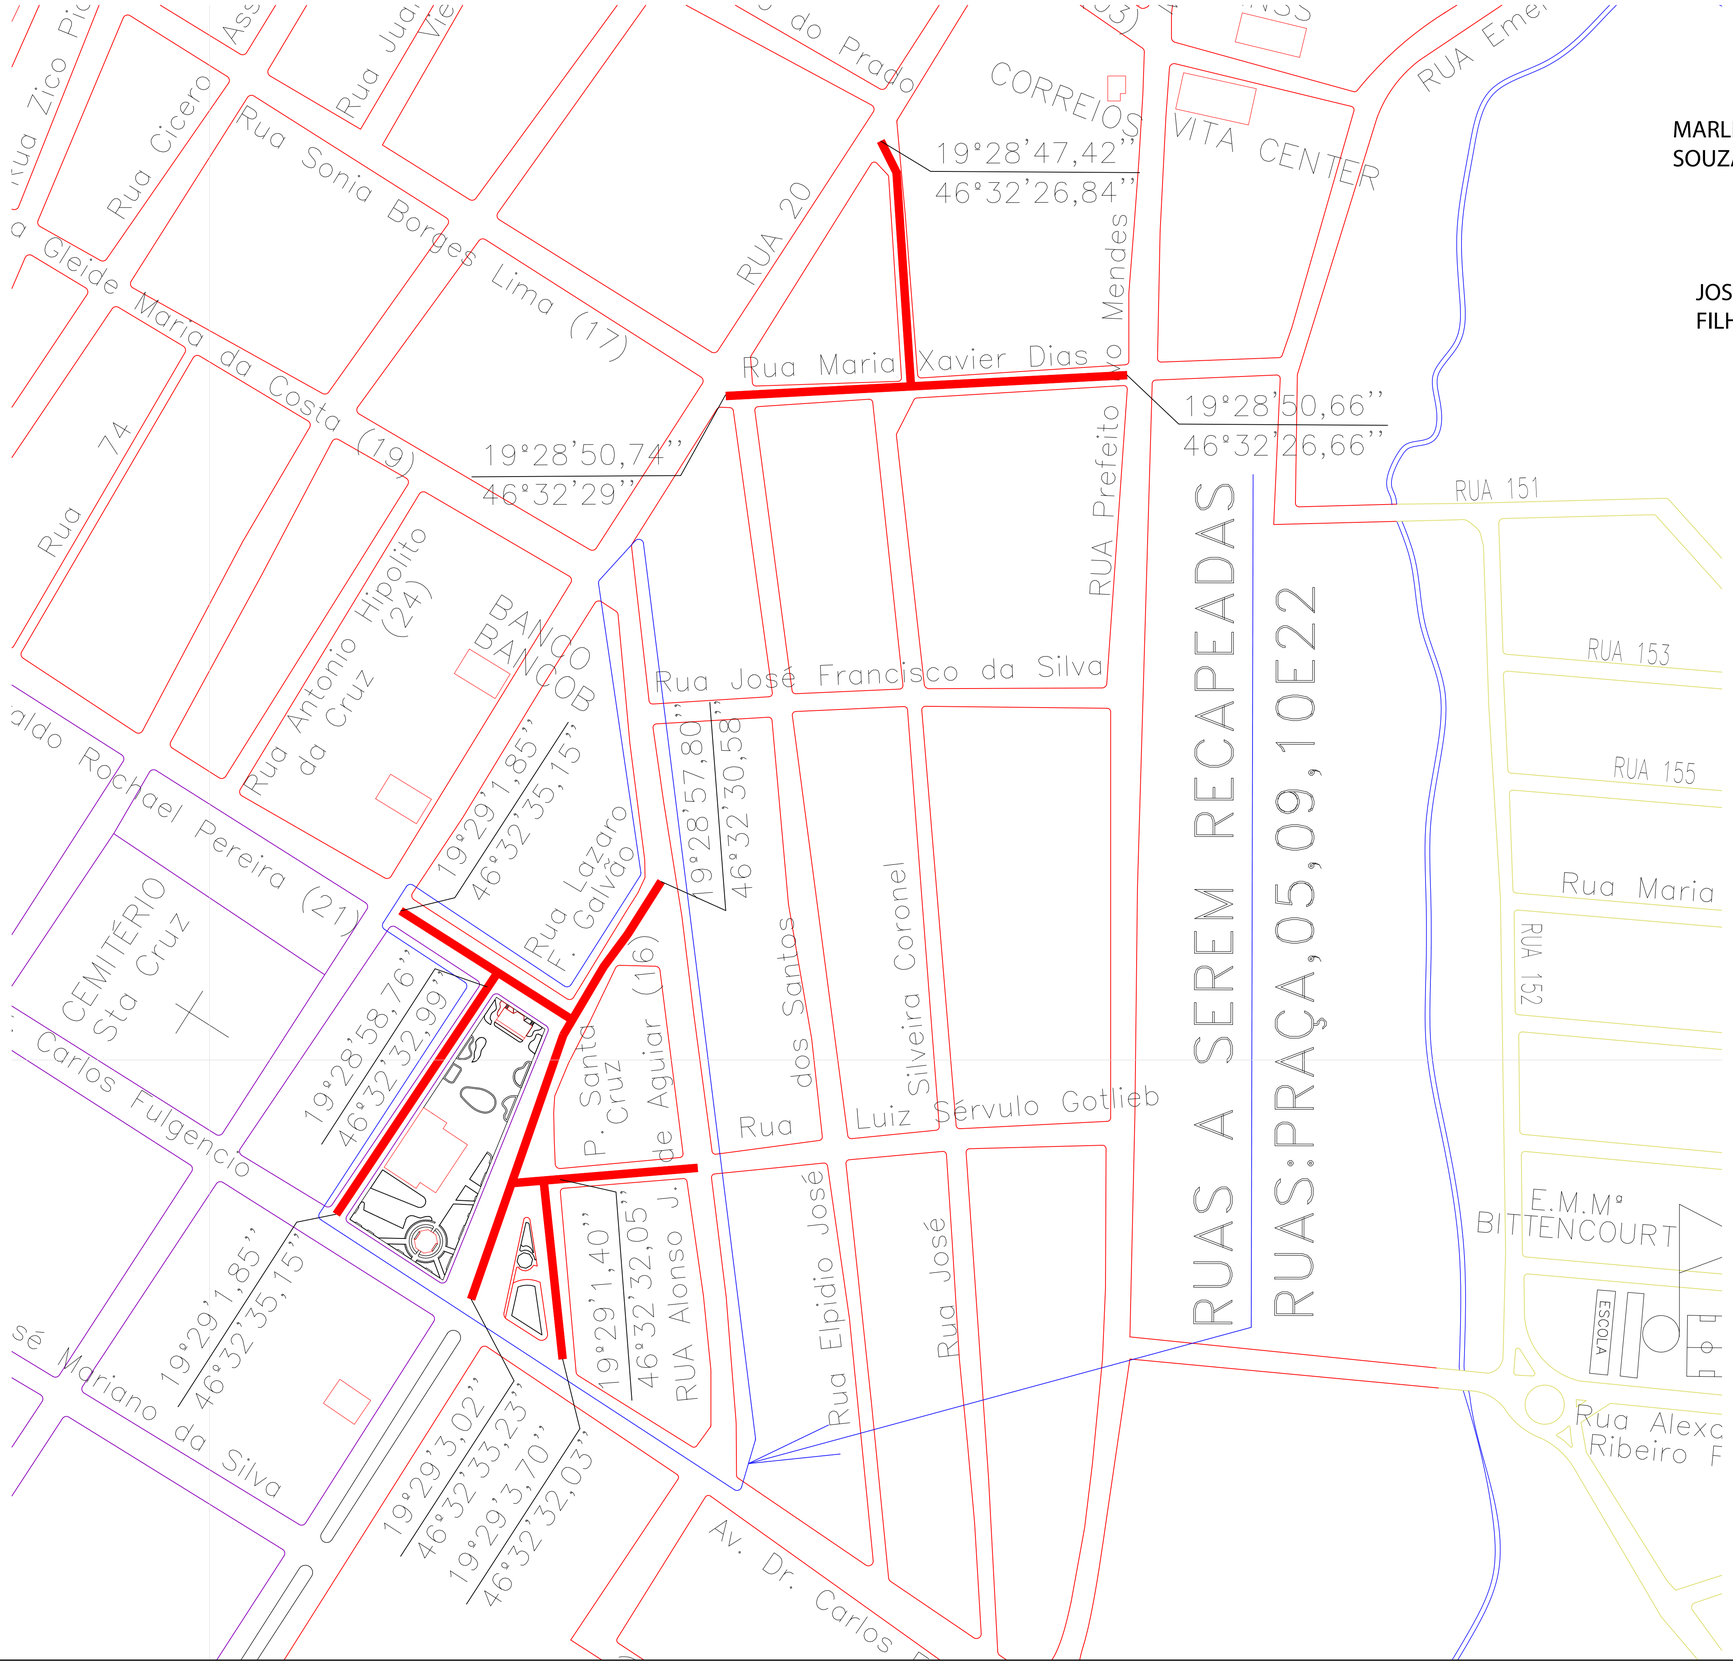

MARLENE APARECIDA DE SOUZA SILVA:36211672691 Assinado de forma digital por MARLENE APARECIDA DE SOUZA SILVA:36211672691 Dados: 2023.12.13 09:29:07 -03'00'

JOSE HUMBERTO BARBOSA FILHO:07374529600 Assinado de forma digital por JOSE HUMBERTO BARBOSA FILHO:07374529600 Dados: 2023.12.13 09:29:17 -03'00'

REV.	T.E.	DESCRIÇÃO	PROJ.	DES.	VER.	APR.	DATA

REVISÕES

T.E.
TIPO DE EMISSÃO (A) PRELIMINAR (C) PARA CONHECIMENTO (E) PARA CONSTRUÇÃO (G) CONF. CONSTRUIDO
(B) PARA APROVAÇÃO (D) PARA COTAÇÃO (F) CONF. COMPRADO (H) CANCELADO

PREFEITURA MUNICIPAL DE IBIÁ
ESTADO DE MINAS GERAIS
AV. TANCREDO NEVES, 663 – CEP. 38.950–000 – IBIÁ–MG
FONE: (34) 3631–5786 – Email: obras@ibia.mg.gov.br

CONTRATANTE	Engenheiro: José Humberto Barbosa Filho	CNPJ: 18.584.961/0001–56
		Telefone: (34)3631–5780
	Endereço: AV. TANCREDO NEVES, 663	Cidade: IBIÁ UF: MG
		Bairro: CENTRO
IDENTIFICAÇÃO	PLANTA DE LOCALIZAÇÃO	DES. MARCIO PAIXÃO
		DATA 13/12/2023
CONTEÚDO	**IDENTIFICACAO DAS RUAS A SEREM RECAPEADAS EM ASFALTO CBUQ, NO BAIRRO CENTRO**	ESCALA 1:500
		FOLHA 02/02