

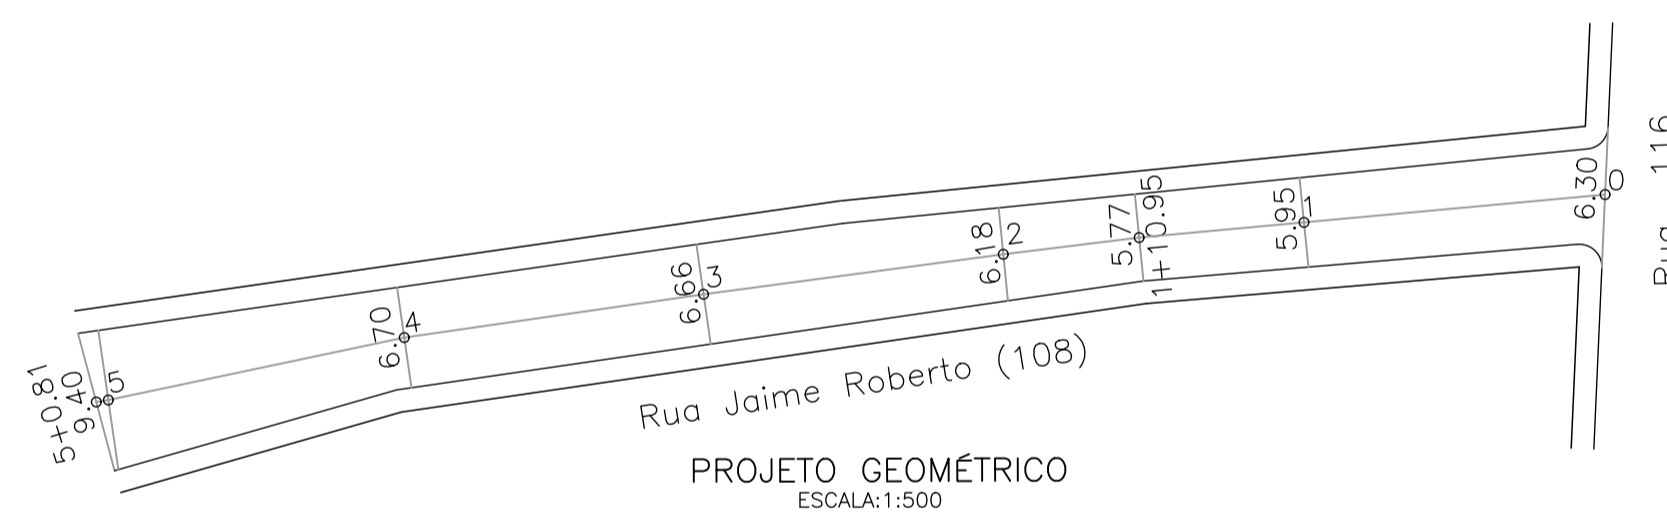
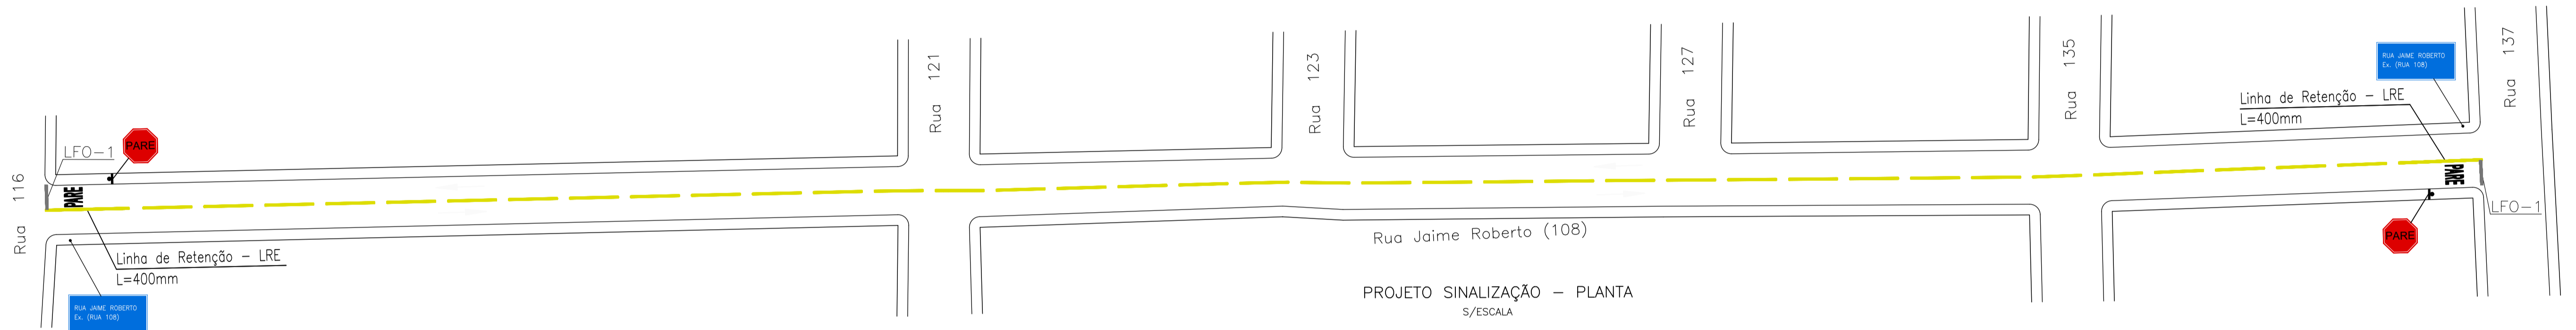
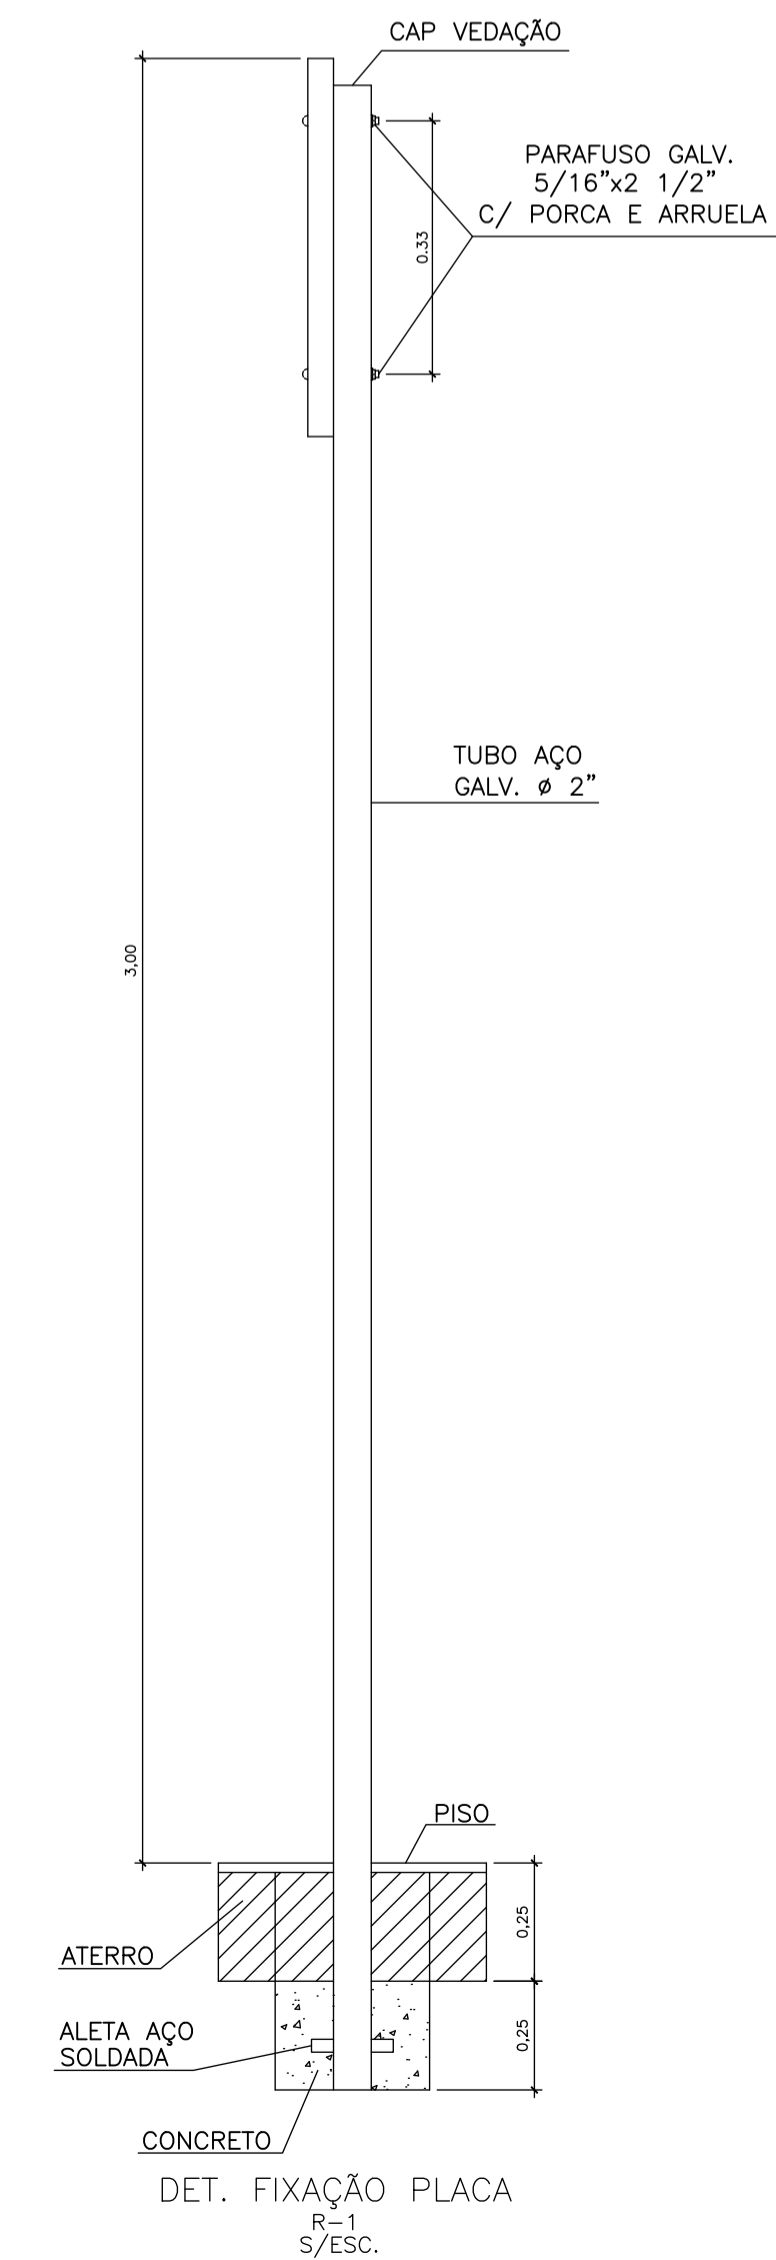


OBS: ÁREA RECAPEAMENTO = 2.440,96m<sup>2</sup>  
ESPESSURA DA CAPA 3cm

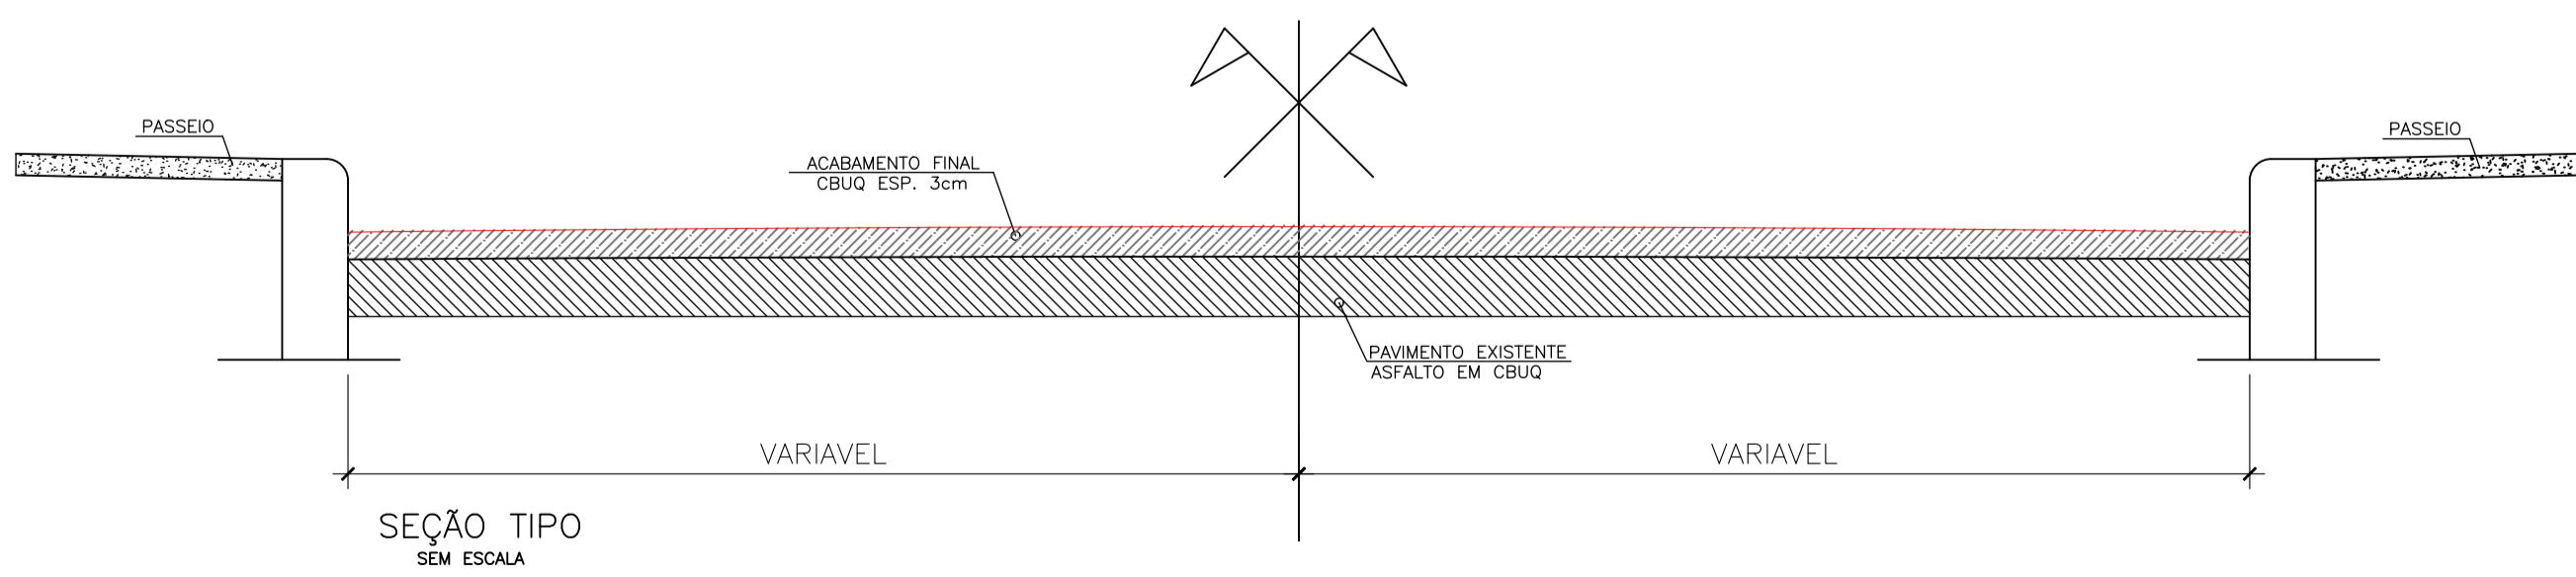

OBS: ÁREA RECAPEAMENTO = 670,87m<sup>2</sup>  
ESPESSURA DA CAPA 3cm

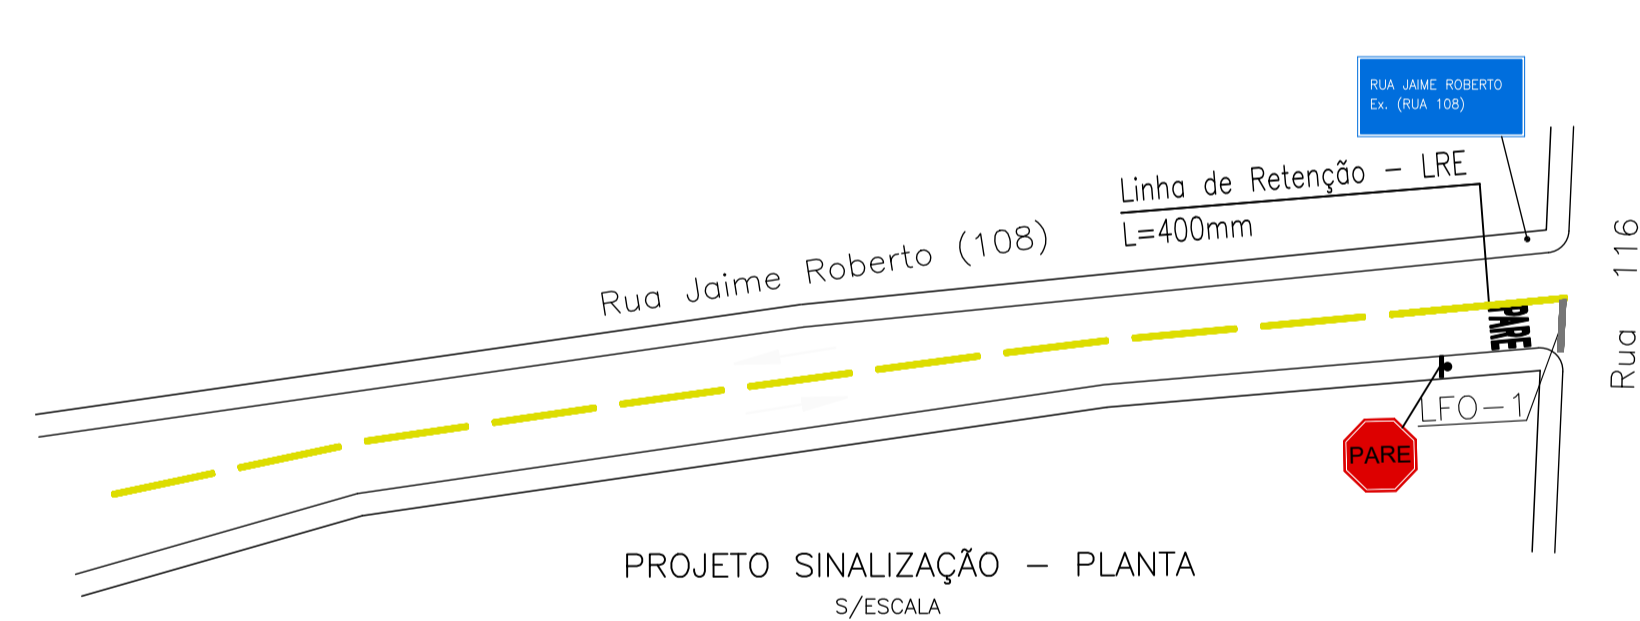

SINALIZAÇÃO VERTICAL		
T I P O (MODELO)	ÁREA (M <sup>2</sup> )	QUANTIDADE
R-1	(LADO: 22,96CM) 0,25	03 UNIDADES
DENOMINAÇÃO DA RUA	0,11	03 UNIDADES

O	B	EMISSÃO INICIAL/ PARA APROVAÇÃO	MAP	02/04/24			
REV.	T.E.	DESCRIÇÃO	PROJ.	DES.	VER.	APR.	DATA
REVISÕES							
T.E. (A) PRELIMINAR (C) PARA CONHECIMENTO (E) PARA CONSTRUÇÃO (G) CONF. CONSTRUÍDO							
EMISSÃO (B) PARA APROVAÇÃO (D) PARA COTAÇÃO (F) CONF. COMPRADO (H) CANCELADO							
		<b>PREFEITURA MUNICIPAL DE IBIÁ</b> ESTADO DE MINAS GERAIS AV. TANCREDO NEVES, 663 - CEP. 38.950-000 - IBIÁ-MG FONE: (34) 3631-5780 - Email: obras@ibia.mg.gov.br					
CONTRATANTE	Prefeito: Marlene Aparecida de Souza Silva		CNPJ: 18.584.961/0001-56		Telefone: (34) 3631-5780		
CONTRATADA	Endereço: AV. TANCREDO NEVES, 663		Cidade: IBIÁ		UF: MG		
IDENTIFICAÇÃO	RUA JAIME ROBERTO (108) - BAIRRO SÃO DIMAS - LEVANTAMENTO PARA RECAPEAMENTO EM CBUQ, SOBRE PISO ASFALTICO.		DES: MÁRCIO PAIXÃO		DATA: 07/06/2024		
CONTÉUDO	LEVANTAMENTO ÁREA A PAVIMENTAR PROJETO GEOMÉTRICO, PROJETO SINALIZAÇÃO, SEÇÃO TIPO E DETALHES.		INDICADA		FOLHA: ESCALA: 02/05		
PROJETO	Responsável Técnico: José Humberto B. Filho		CREA/UF: MG 194.875/D		Área a Recapear: 3.111,83 m <sup>2</sup>		
	Endereço do RT: Rua Tatão Palhares, n° 1.135		ART n°: MG20243106945		ISS: 520011859		
	Bairro: Jardim	Cidade: Ibiá	UF: MG	Telefone: (34) 99902-5298			
APROVAÇÕES:							