



SINALIZAÇÃO VERTICAL		
T I P O (MODELO)	ÁREA (M <sup>2</sup> )	QUANTIDADE
R-1	(LADO: 22,96CM) 0,25	01 UNIDADES
DENOMINAÇÃO DA RUA	0,11	01 UNIDADES

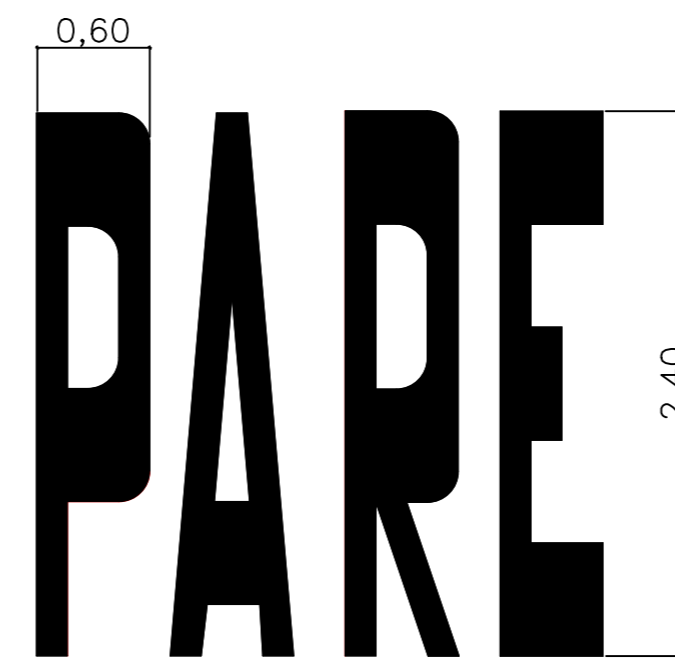

DETALHE "PARE"  
S/ESC.

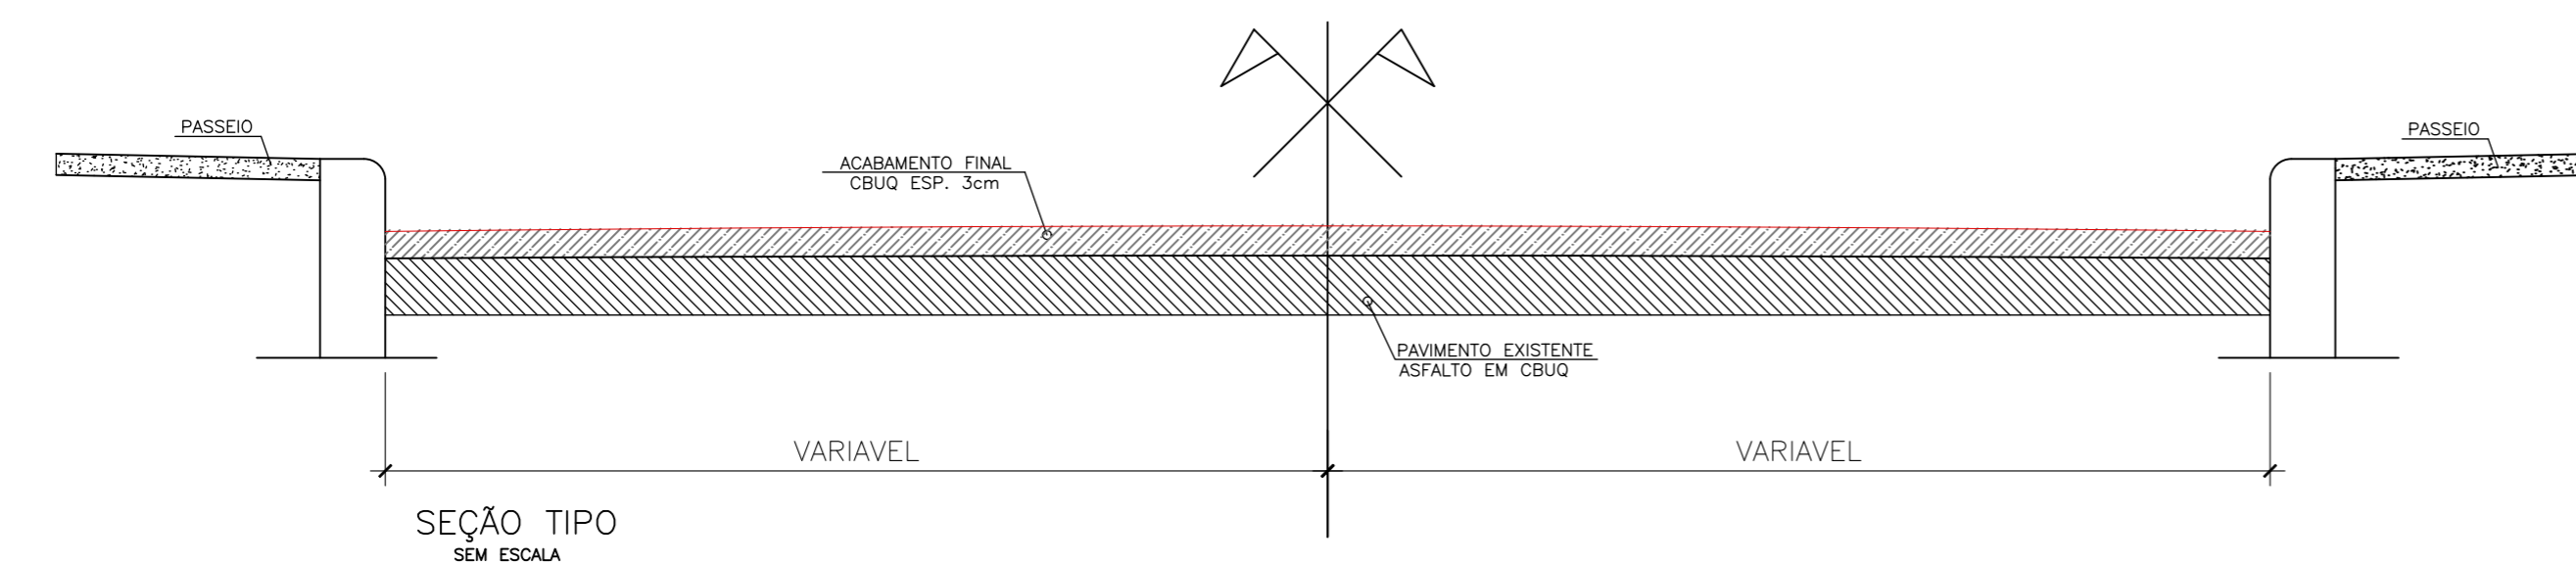

O	B	EMISSÃO INICIAL/ PARA APROVAÇÃO	MAP		02/04/24		
REV.	T.E.	DESCRIÇÃO	PROJ.	DES.	VER.	APR.	DATA
REVISÕES							
T.E.	(A) PRELIMINAR	(C) PARA CONHECIMENTO	(E) PARA CONSTRUÇÃO	(G) CONF.	CONSTRUIDO		
EMISSÃO	(B) PARA APROVAÇÃO	(D) PARA COTAÇÃO	(F) CONF.	COMPRADO	(H) CANCELADO		
		<b>PREFEITURA MUNICIPAL DE IBIÁ</b>					
		ESTADO DE MINAS GERAIS					
		AV. TANCREDO NEVES, 663 - CEP. 38.950-000 - IBIÁ-MG					
		FONE: (34) 3631-5780 - Email: obras@ibia.mg.gov.br					
CONTRATANTE	Prefeito: _____		CNPJ: 18.584.961/0001-56		Telefone: (34)3631-5780		
	Contratada: Marlene Aparecida de Souza Silva		Cidade: IBIÁ	UF: MG			
ENDEREÇO:	AV. TANCREDO NEVES, 663		Bairro: CENTRO				
INDENTIFICAÇÃO	RUA (116) - BAIRRO SÃO DIMAS - LEVANTAMENTO PARA RECAPEAMENTO ASFALTICO EM CBUQ, SOBRE PISO ASFALTICO.		DES:	MÁRCIO PAIXÃO			
			DATA:	07/06/2024			
CONTEUDO	LEVANTAMENTO ÁREA A PAVIMENTAR PROJETO GEOMETRICO, PROJETO SINALIZAÇÃO, SEÇÃO TIPO E DETALHES.		ESCALA:	INDICADA			
			FOLHA:	03/11			
PROJETO	Responsável Técnico: José Humberto B. Filho	CREA/UF: MG 194.875/D	Área a Recapear:		525,15 m <sup>2</sup>		
	Endereço do RT: Rua Tatão Palhares, n° 1.135	ART n°: MG20243106945					
	Bairro: Jardim	Cidade: Ibiá	UF: MG	Telefone: (34) 99902-5298			
APROVAÇÕES:							