
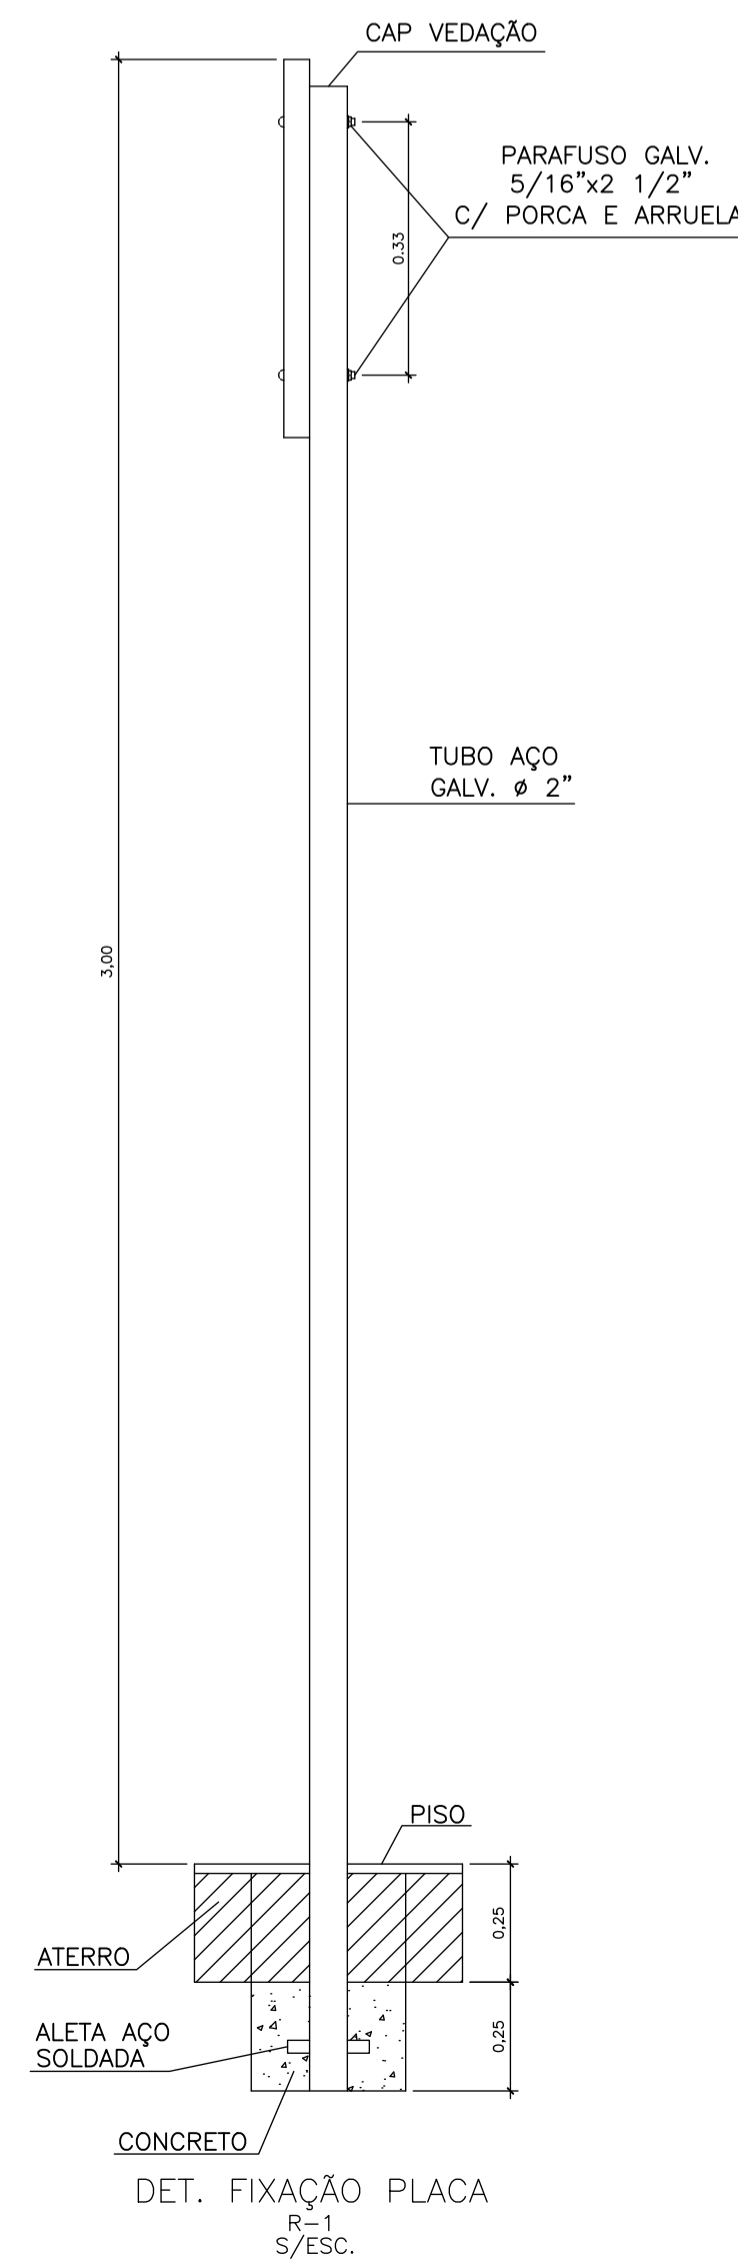


SINALIZAÇÃO VERTICAL		
T I P O (MODELO)	ÁREA (M <sup>2</sup> )	QUANTIDADE
R-1	(LADO: 22,96CM) 0,25	02 UNIDADES
DENOMINAÇÃO DA RUA	0,11	02 UNIDADES

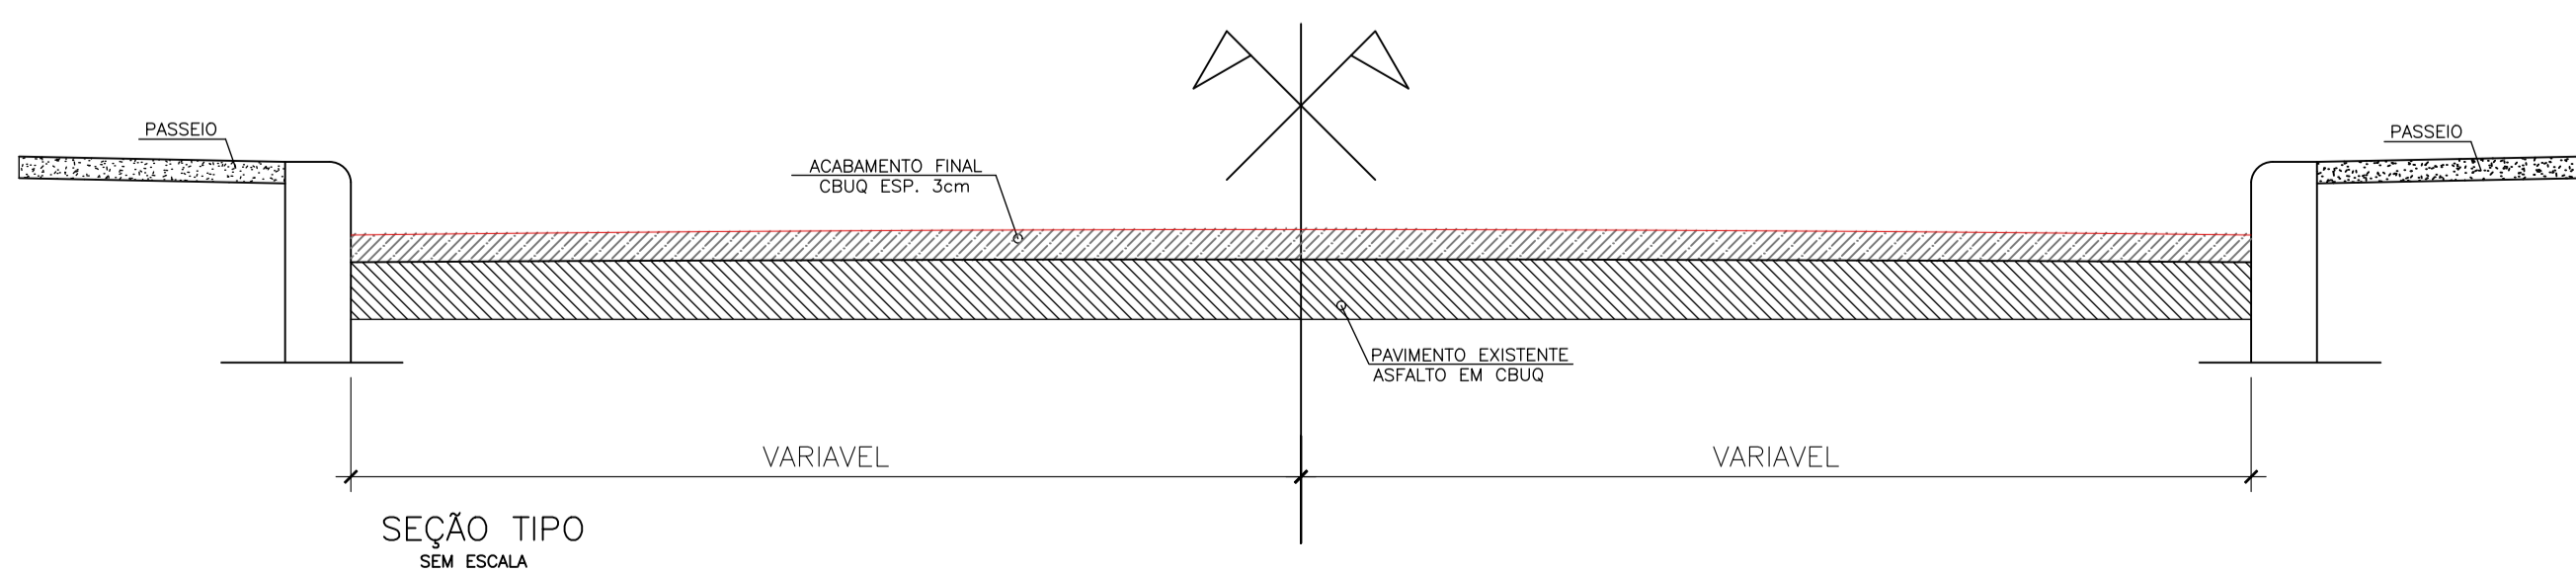

0,60  
**PARE**  
2,40  
DETALHE "PARE"  
S/ESC.

O	B	EMISSÃO INICIAL/ PARA APROVAÇÃO	MAP	02/04/24			
REV.	T.E.	DESCRIÇÃO	PROJ.	DES.	VER.	APR.	DATA
REVISÕES							
T.E. TIPO DE (A) PRELIMINAR (C) PARA CONHECIMENTO (E) PARA CONSTRUÇÃO (G) CONF. CONSTRUÍDO EMISSÃO (B) PARA APROVAÇÃO (D) PARA COTAÇÃO (F) CONF. COMPRADO (H) CANCELADO							
		<b>PREFEITURA MUNICIPAL DE IBIÁ</b> ESTADO DE MINAS GERAIS AV. TANCREDO NEVES, 663 - CEP. 38.950-000 - IBIÁ-MG FONE: (34) 3631-5780 - Email: obras@ibia.mg.gov.br					
CONTRATANTE	Prefeito: Marlene Aparecida de Souza Silva		CNPJ: 18.584.961/0001-56		Telefone: (34) 3631-5780		
CONTRATANTE	Endereço: AV. TANCREDO NEVES, 663		Cidade: IBIÁ		UF: MG		
CONTRATANTE	Bairro: CENTRO		DES: MÁRCIO PAIXÃO		DATA: 07/06/2024		
IDENTIFICAÇÃO	RUA (121) - BAIRRO SÃO DIMAS - LEVANTAMENTO PARA RECAPEAMENTO ASFALTICO EM CBUQ, SOBRE PISO ASFALTICO.		INDICADA		FOLHA: ESCALA: 04/11		
CONTEÚDO	LEVANTAMENTO ÁREA A PAVIMENTAR PROJETO GEOMÉTRICO, PROJETO SINALIZAÇÃO, SEÇÃO TIPO E DETALHES.		Área a Recapear:		2.625,40 m <sup>2</sup>		
PROJETO	Responsável Técnico: José Humberto B. Filho		CREA/UF: MG 194.875/D		ART n°: MG20243106945		
PROJETO	Endereço do RT: Rua Tatão Palhares, n° 1.135		ISS: 520011859				
PROJETO	Bairro: Jardim	Cidade: Ibiá	UF: MG	Telefone: (34) 99902-5298			
APROVAÇÕES:							