
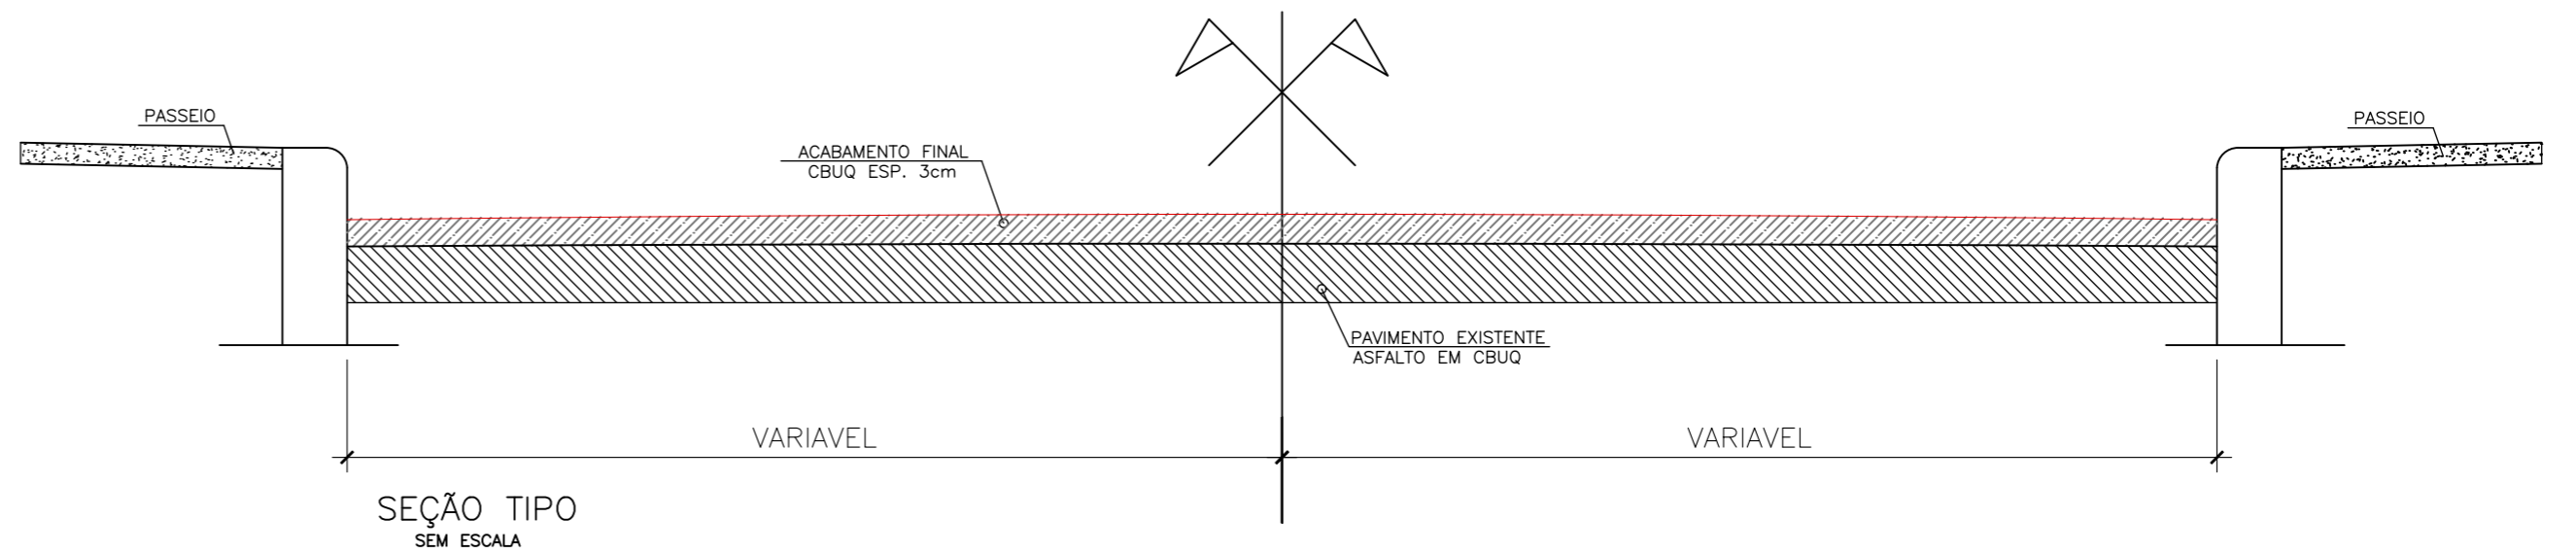
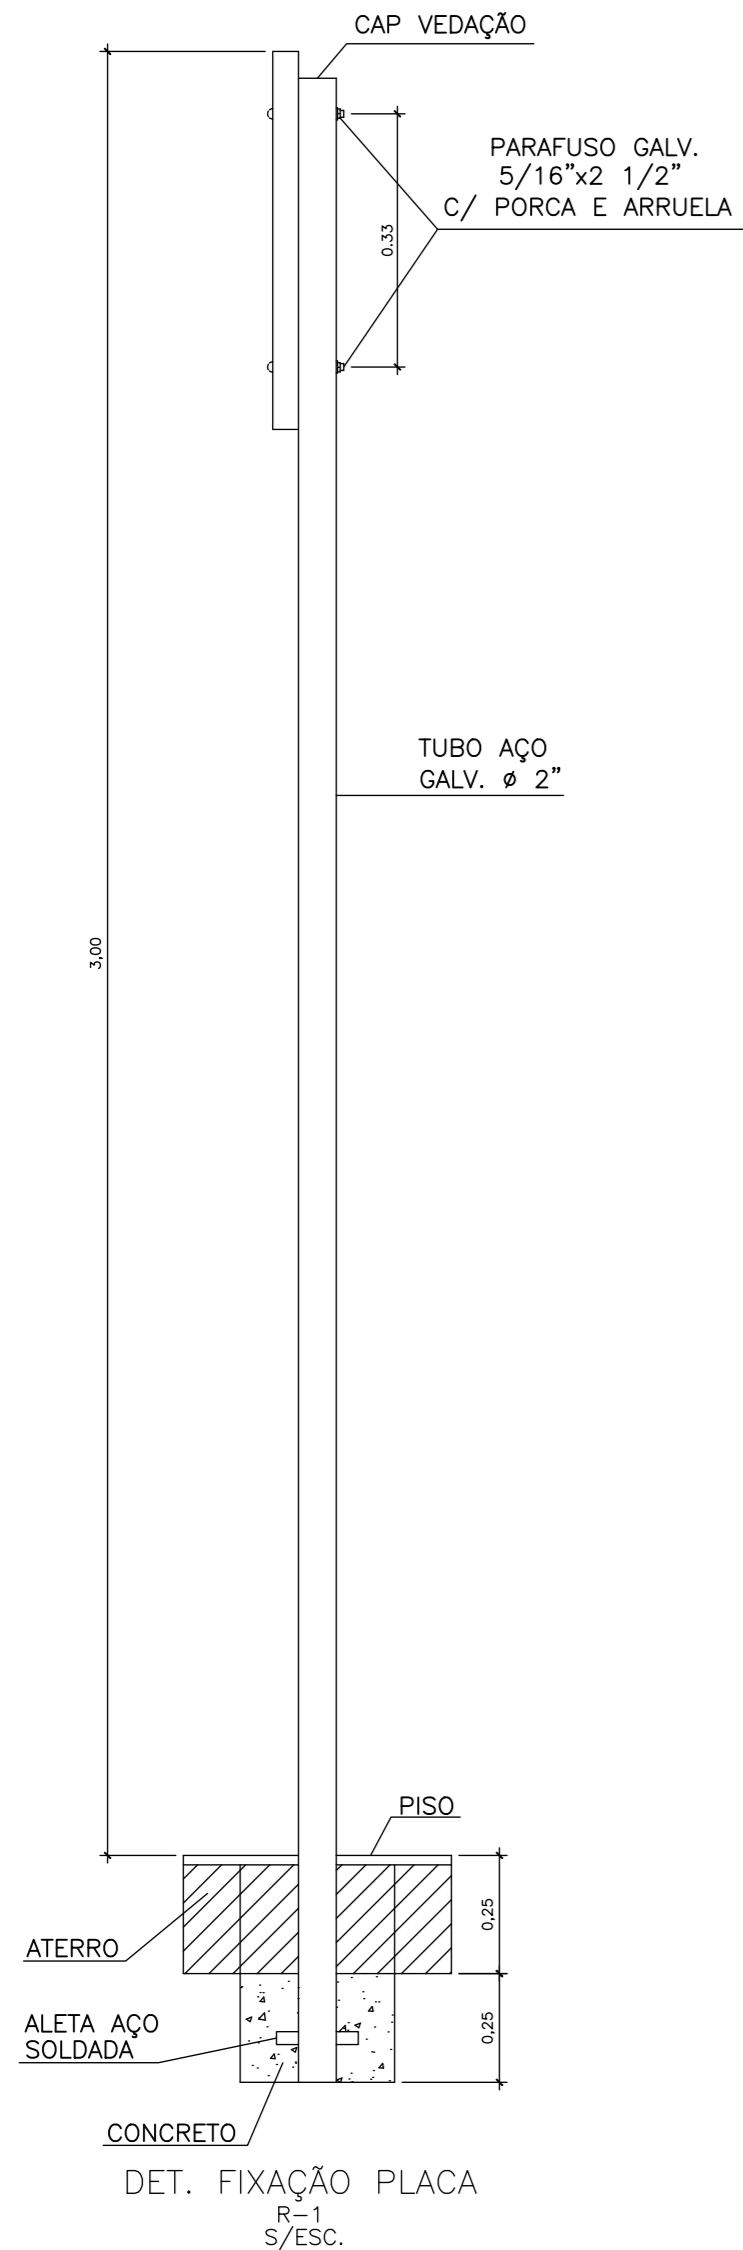


OBS: ÁREA RECAPEAMENTO = 915,80m²
ESPESSURA DA CAPA 3cm

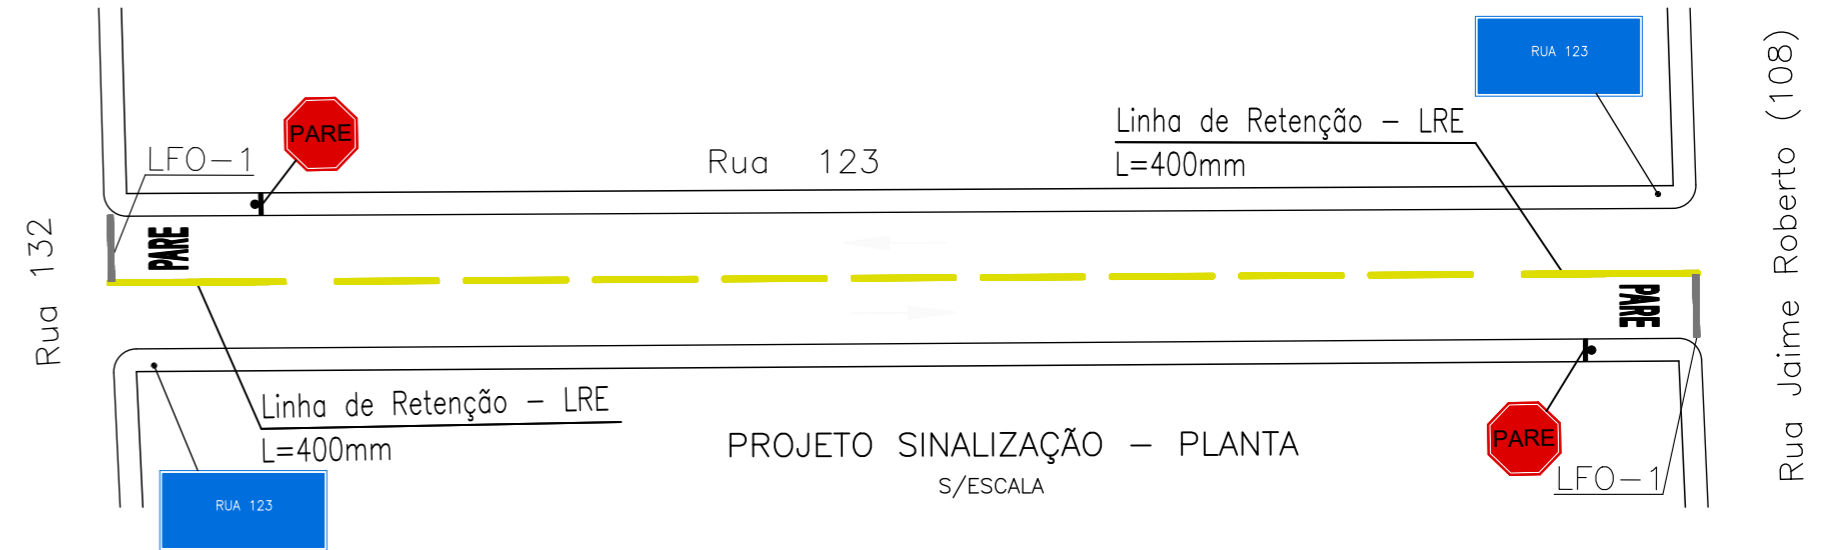

SINALIZAÇÃO VERTICAL		
T I P O (MODELO)	ÁREA (M ²)	QUANTIDADE
R-1	(LADO: 22,96CM) 0,25	02 UNIDADES
	0,11	02 UNIDADES

0	B	EMISSÃO INICIAL/ PARA APROVAÇÃO	MAP		02/04/24		
REV.	T.E.	DESCRIÇÃO	PROJ.	DES.	VER.	APR.	DATA
REVISÕES							
T.E.	(A) PRELIMINAR	(C) PARA CONHECIMENTO	(E) PARA CONSTRUÇÃO	(G) CONF.	CONSTRUIDO		
EMISSÃO	(B) PARA APROVAÇÃO	(D) PARA COTAÇÃO	(F) CONF.	COMPRADO	(H) CANCELADO		
		PREFEITURA MUNICIPAL DE IBIÁ					
		ESTADO DE MINAS GERAIS					
		AV. TANCREDO NEVES, 663 - CEP. 38.950-000 - IBIÁ-MG					
		FONE: (34) 3631-5780 - Email: obras@ibia.mg.gov.br					
CONTRATANTE	Prefeito:			CNPJ: 18.584.961/0001-56			
	Marlene Aparecida de Souza Silva			Telefone: (34)3631-5780			
INDENTIFICAÇÃO	Endereço: AV. TANCREDO NEVES, 663			Bairro: CENTRO			
	RUA (123) - BAIRRO SÃO DIMAS - LEVANTAMENTO PARA RECAPEAMENTO ASFALTICO EM CBUQ, SOBRE PISO ASFALTICO.			DES: MÁRCIO PAIXÃO		DATA: 07/06/2024	
CONTEUDO	LEVANTAMENTO ÁREA A PAVIMENTAR PROJETO GEOMETRICO, PROJETO SINALIZAÇÃO, SEÇÃO TIPO E DETALHES.			FOLHA: ESCALA: INDICADA		05/11	
	Responsável Técnico: José Humberto B. Filho			CREA/UF: MG 194.875/D		Área a Recapear: 915,80 m ²	
PROJETO	Endereço do RT: Rua Tatão Palhares, nº 1.135			ART nº: MG20243106945			
	Bairro: Jardim			Cidade: Ibiá		UF: MG	
			ISS: 520011859		Telefone: (34) 99902-5298		
APROVAÇÕES:							