


SINALIZAÇÃO VERTICAL		
T I P O (MODELO)	ÁREA (M²)	QUANTIDADE
R-1	(LADO: 22,96CM) 0,25	04 UNIDADES
DENOMINAÇÃO DA RUA	0,11	02 UNIDADES

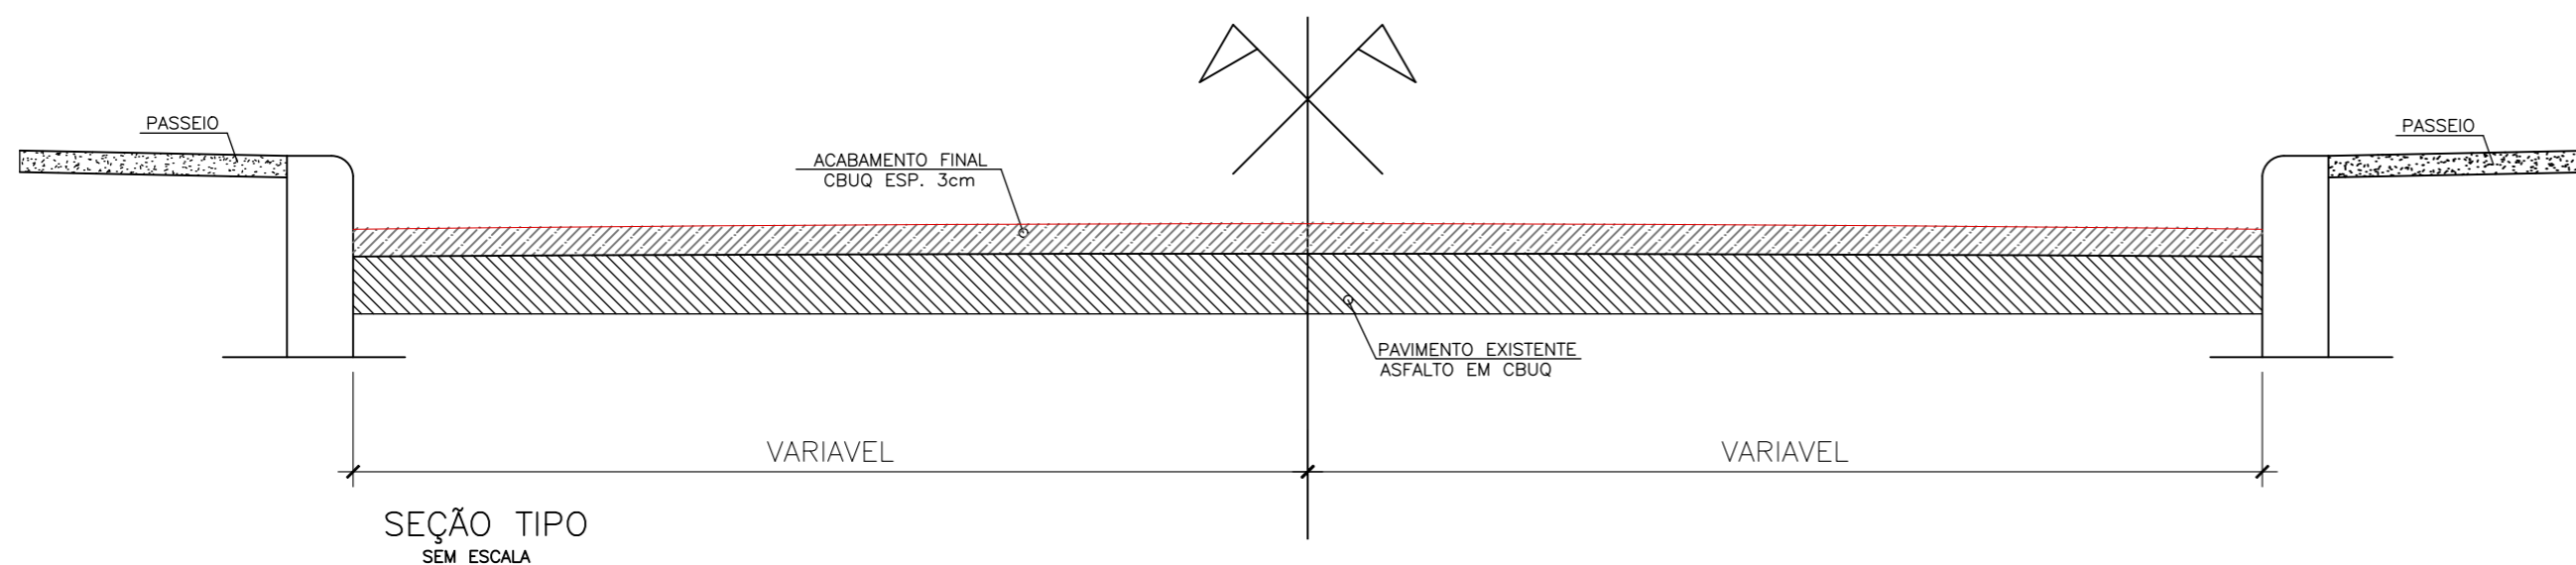

O	B	EMISSÃO INICIAL/ PARA APROVAÇÃO	MAP		02/04/24		
REV.	T.E.	DESCRIÇÃO	PROJ.	DES.	VER.	APR.	DATA
REVISÕES							
T.E. TIPO DE EMISSÃO (A) PRELIMINAR (B) PARA APROVAÇÃO (C) PARA CONHECIMENTO (D) PARA COTAÇÃO (E) PARA CONSTRUÇÃO (F) CONF. COMPRADO (G) CONF. CONSTRUÍDO (H) CANCELADO							
		<b>PREFEITURA MUNICIPAL DE IBIÁ</b> ESTADO DE MINAS GERAIS AV. TANCREDO NEVES, 663 – CEP. 38.950-000 – IBIÁ-MG FONE: (34) 3631-5780 – Email: obras@ibia.mg.gov.br					
CONTRATANTE			CONTRATADO			CNPJ: 18.584.961/0001-56 Telefone: (34)3631-5780	
Endereço: AV. TANCREDO NEVES, 663			Bairro: CENTRO			Cidade: IBIÁ UF: MG	
INDENTIFICAÇÃO			RUA (135) – BAIRRO SÃO DIMAS – LEVANTAMENTO PARA RECAPEAMENTO ASFALTICO EM CBUQ, SOBRE PISO ASFALTICO.			DES: MÁRCIO PAIXÃO DATA: 07/06/2024	
CONTEUDO			LEVANTAMENTO ÁREA A PAVIMENTAR PROJETO GEOMETRICO, PROJETO SINALIZAÇÃO, SEÇÃO TIPO E DETALHES.			ESCALA: INDICADA FOLHA: 10/11	
PROJETO			Responsável Técnico: José Humberto B. Filho Endereço do RT: Rua Tatão Palhares, nº 1.135 Bairro: Jardim Cidade: Ibiá UF: MG			CREA/UF: MG 194.875/D ART nº: MG20243106945 ISS: 520011859 Telefone: (34) 99902-5298	
APROVAÇÕES:			Área a Recapear: 1.346,04 m²				