

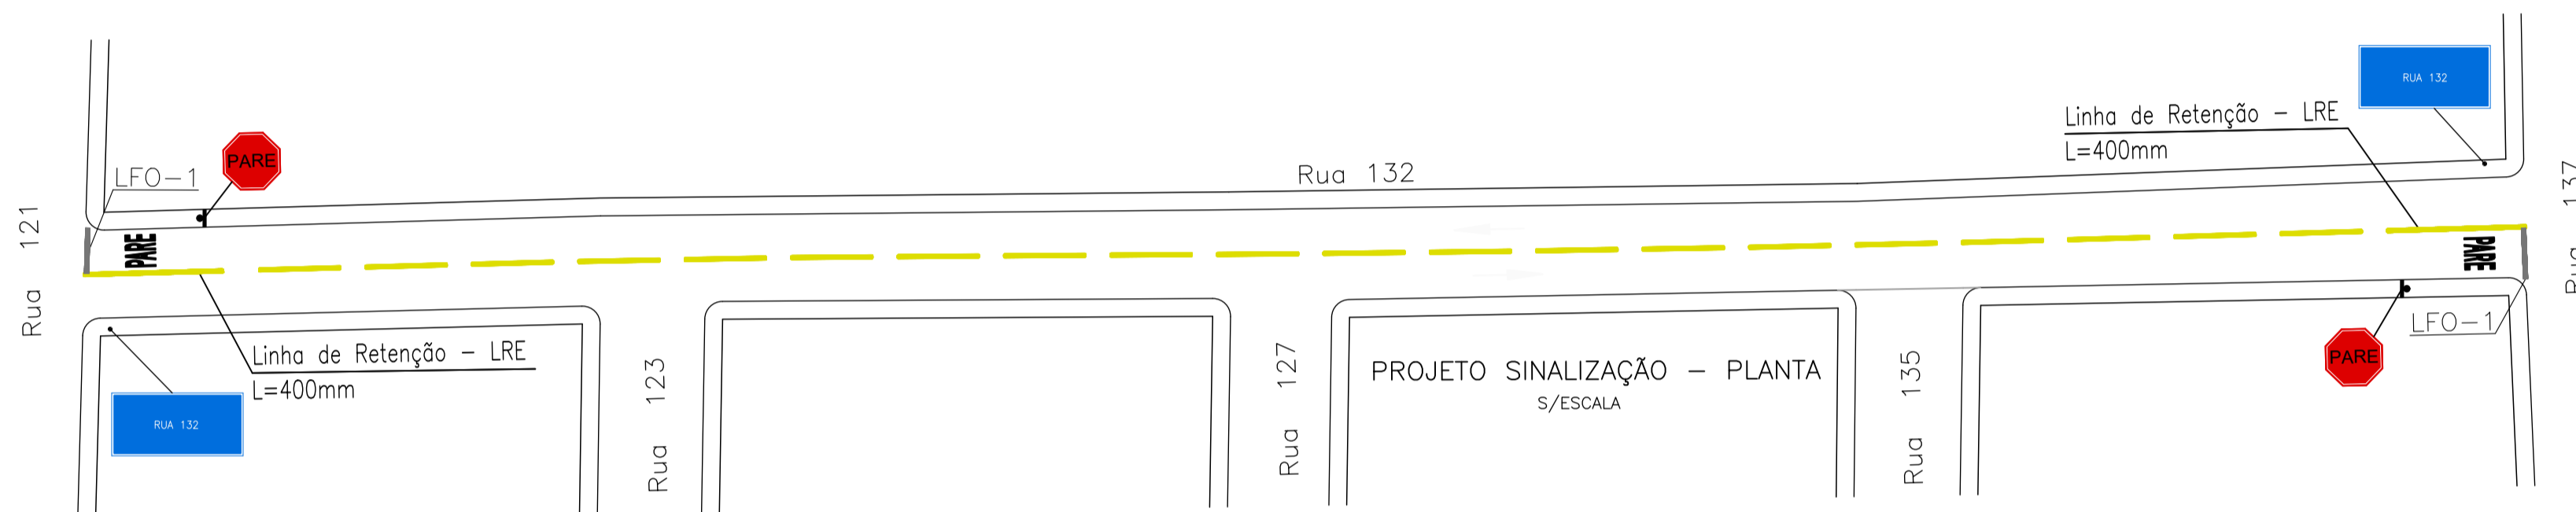


OBS: ÁREA RECAPEAMENTO = 1.562,71m²
 ESPESSURA DA CAPA 3cm

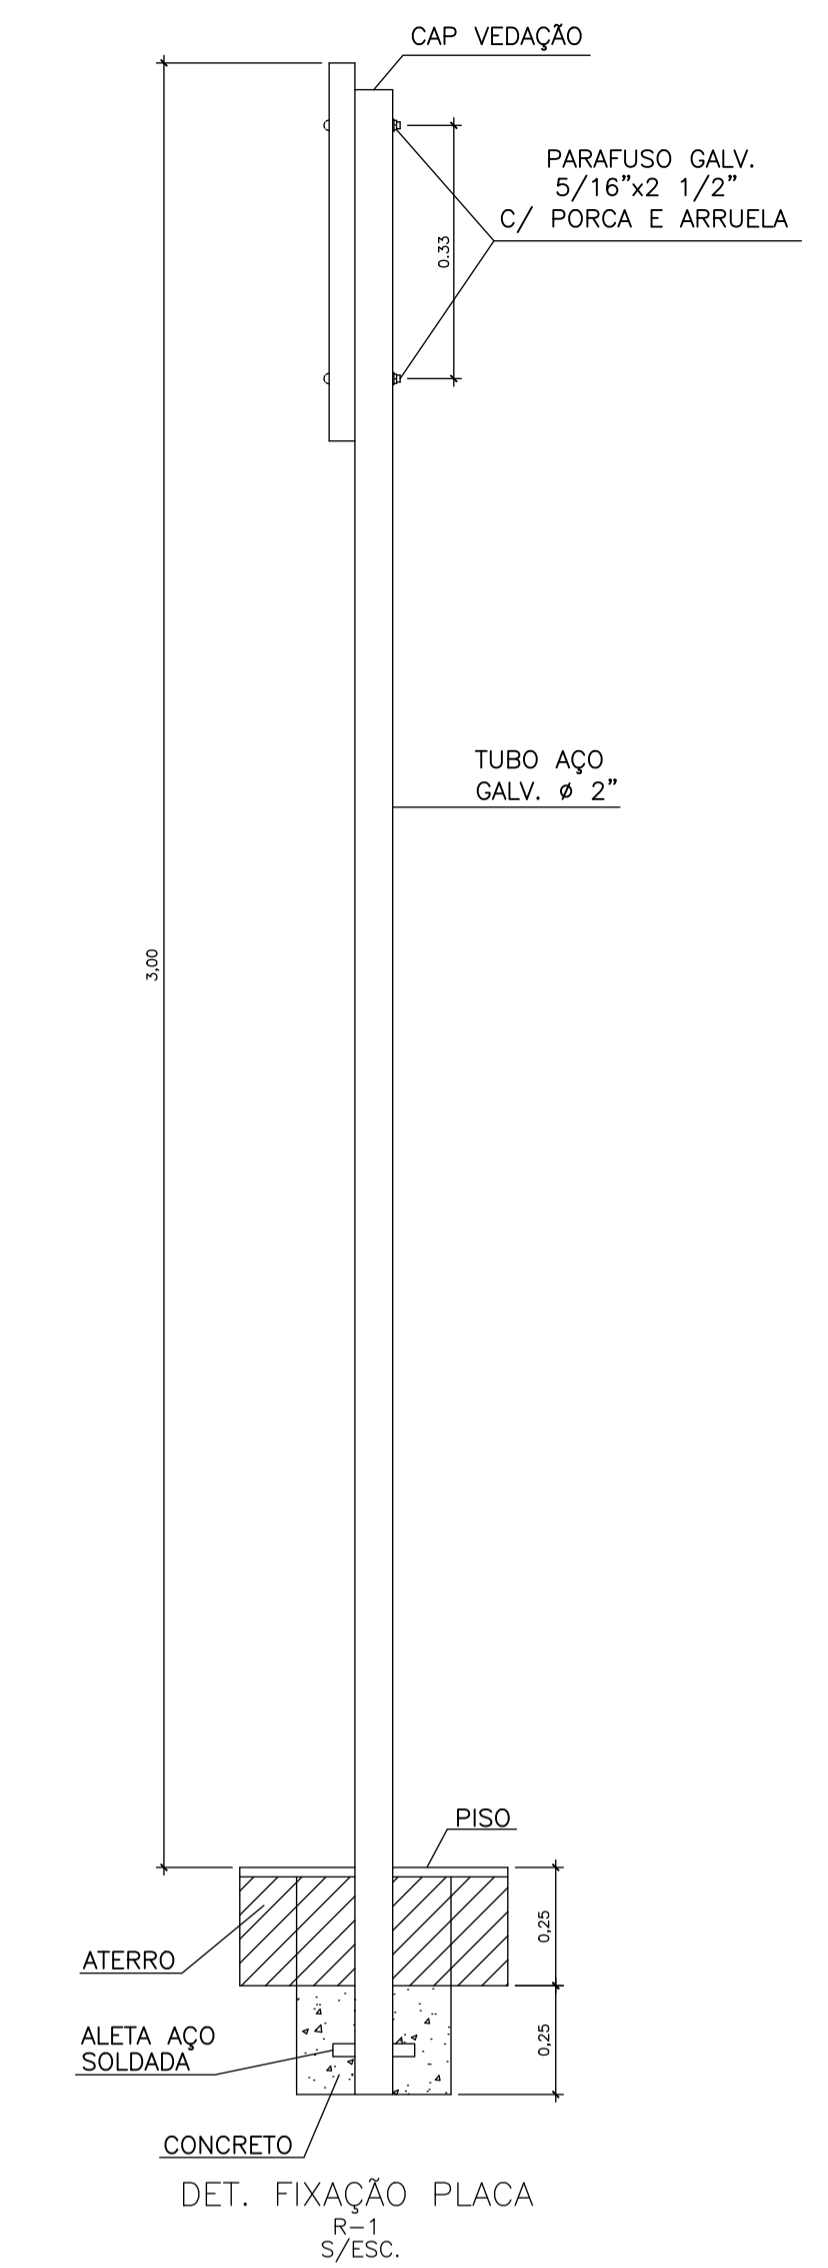

SINALIZAÇÃO VERTICAL		
T I P O (MODELO)	ÁREA (M ²)	QUANTIDADE
R-1	(LADO: 22,96CM) 0,25	02 UNIDADES
DENOMINAÇÃO DA RUA	0,11	02 UNIDADES

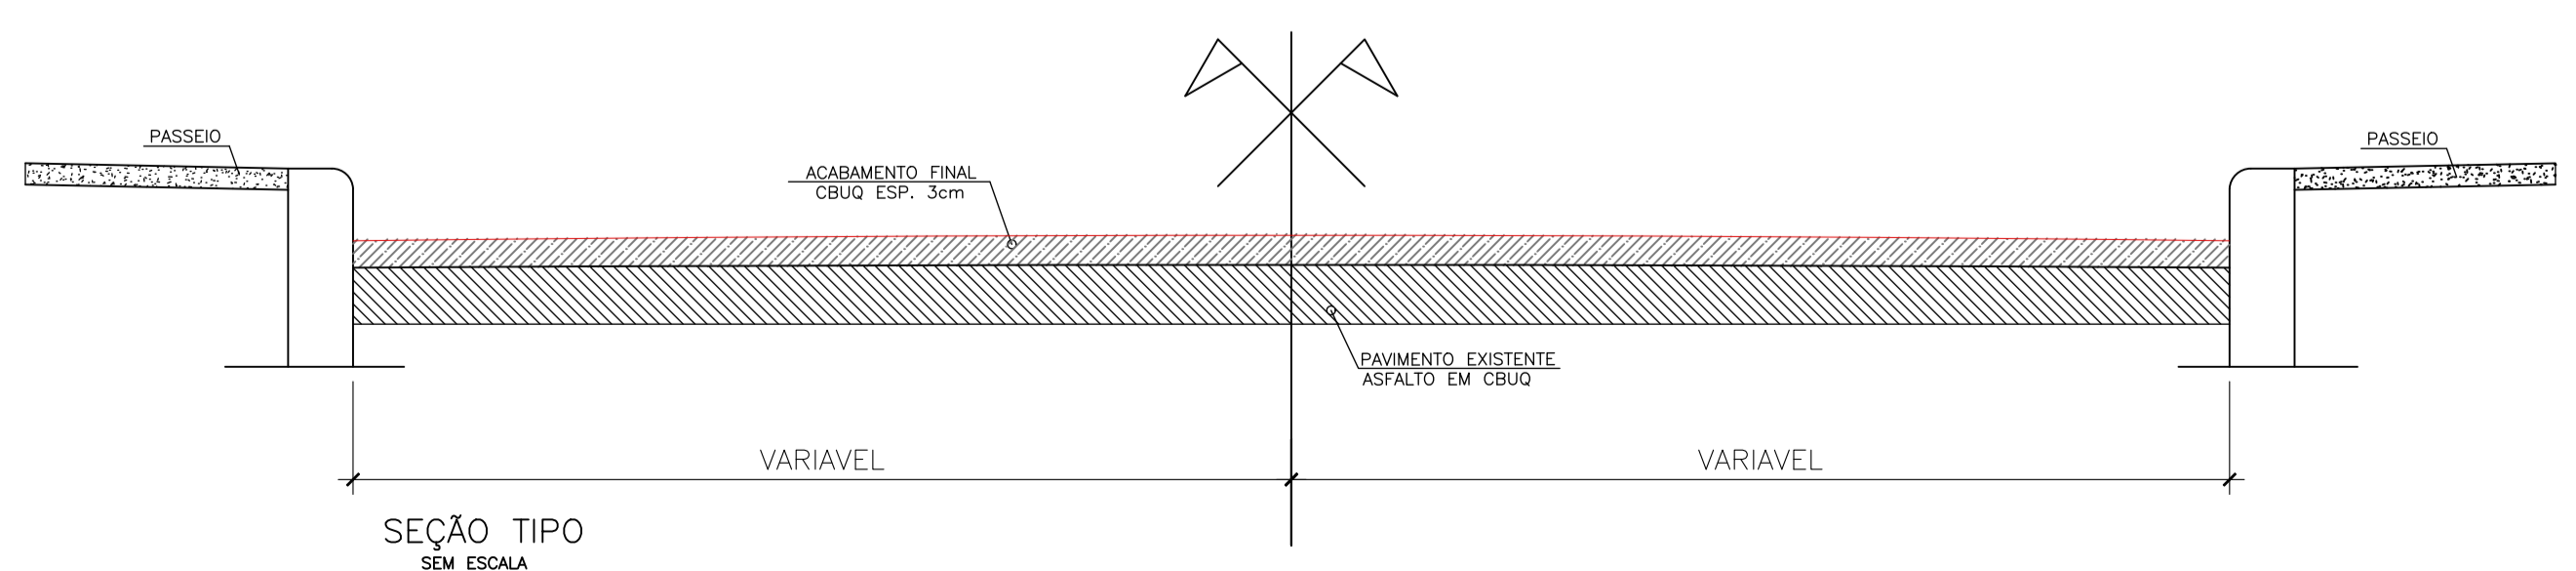

REV.	T.E.	EMISSÃO INICIAL/ PARA APROVAÇÃO	MAP	PROJ.	DES.	VER.	APR.	DATA
0	B	EMISSÃO INICIAL/ PARA APROVAÇÃO						02/04/24
REVISÕES								
T.E. (A) PRELIMINAR (C) PARA CONHECIMENTO (E) PARA CONSTRUÇÃO (G) CONF. CONSTRUÍDO								
EMISSÃO (B) PARA APROVAÇÃO (D) PARA COTAÇÃO (F) CONF. COMPRADO (H) CANCELADO								
		PREFEITURA MUNICIPAL DE IBIÁ						
ESTADO DE MINAS GERAIS								
AV. TANCREDO NEVES, 663 - CEP. 38.950-000 - IBIÁ-MG								
FONE: (34) 3631-5780 - Email: obras@ibia.mg.gov.br								
CONTRATANTE	Prefeito:			CNPJ: 18.584.961/0001-56		Telefone: (34)3631-5780		
	Marlene Aparecida de Souza Silva			Cidade: IBIÁ		UF: MG		
INDEFINIÇÃO	Endereço: AV. TANCREDO NEVES, 663			Bairro: CENTRO		DES: MÁRCIO PAIXÃO		
	RUA (132) - BAIRRO SÃO DIMAS - LEVANTAMENTO PARA RECAPEAMENTO ASFALTICO EM CBUQ, SOBRE PISO ASFALTICO.			DATA		07/06/2024		
CONTEUDO	LEVANTAMENTO ÁREA A PAVIMENTAR			INDICADA		FOLHA		
	PROJETO GEOMETRICO, PROJETO SINALIZAÇÃO, SEÇÃO TIPO E DETALHES.			08/11				
PROJETO	Responsável Técnico		CREA/UF: MG 194.875/D		Área a Recapear:			
	José Humberto B. Filho		ART n°: MG20243106945		1.562,71 m ²			
	Endereço do RT: Rua Tatão Palhares, n° 1.135		ISS: 520011859					
	Bairro: Jardim	Cidade: Ibiá	UF: MG	Telefone: (34) 99902-5298				
APROVAÇÕES:								