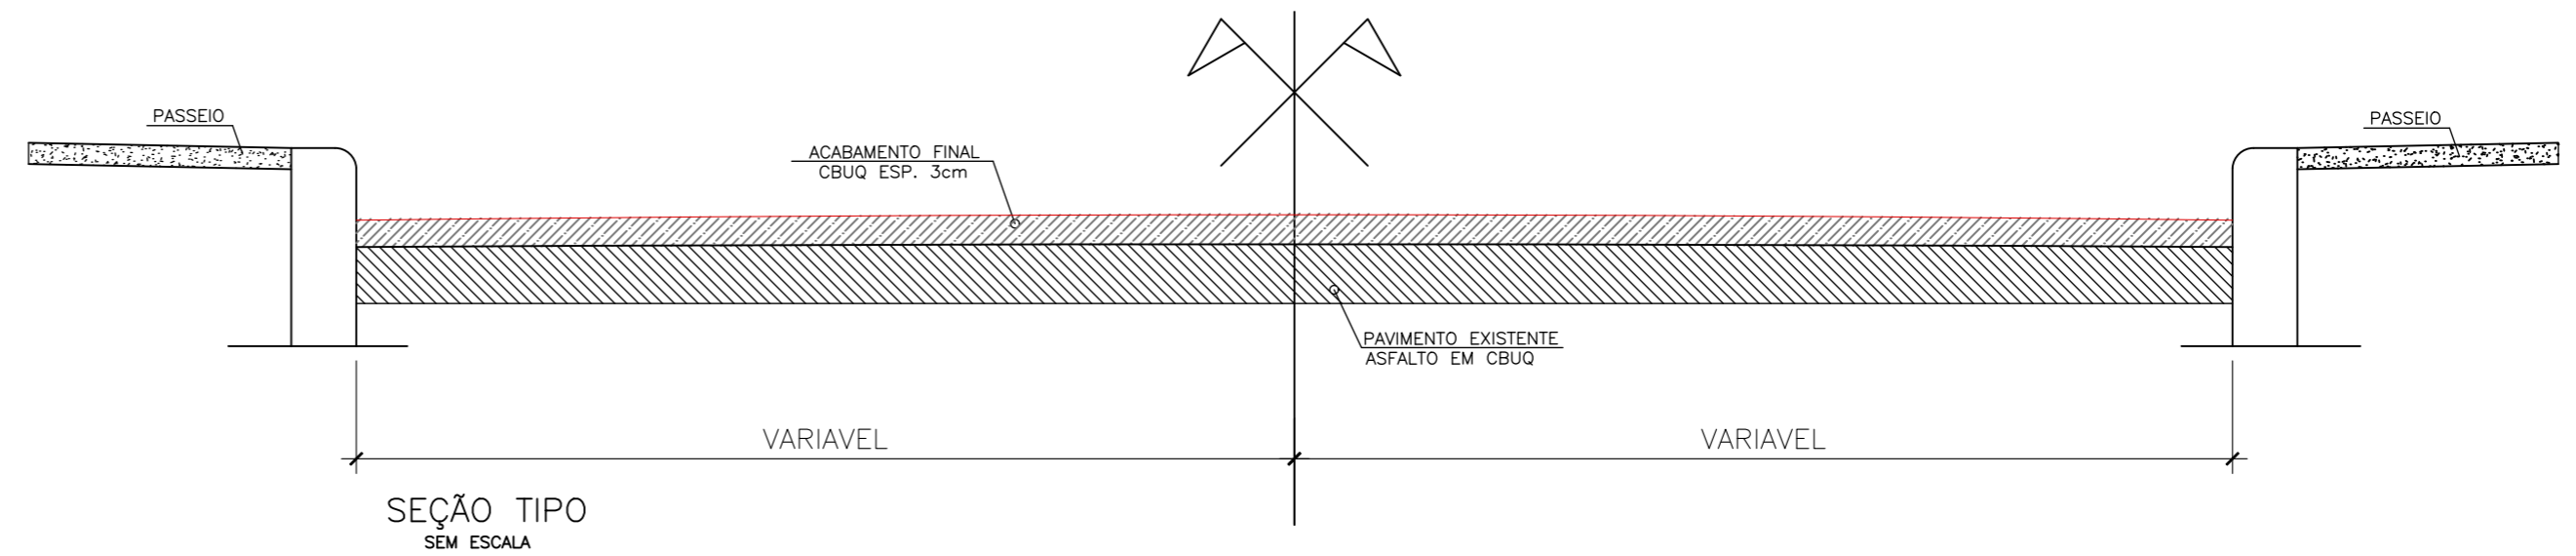
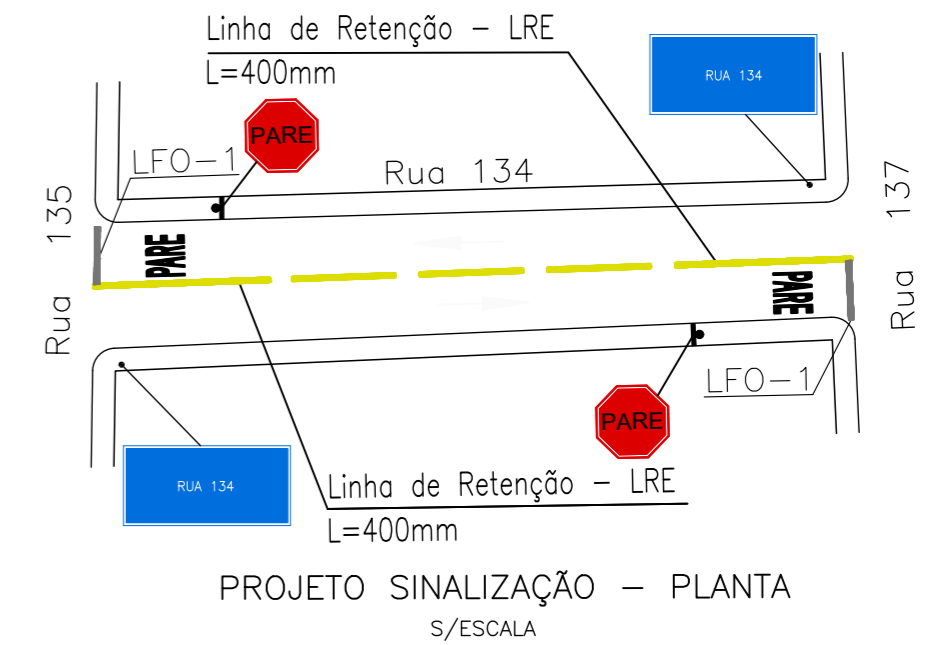

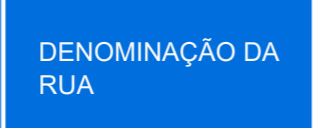



OBS: ÁREA RECAPEAMENTO = 401,47m<sup>2</sup>  
ESPESSURA DA CAPA 3cm



SINALIZAÇÃO VERTICAL		
T I P O (MODELO)	ÁREA (M <sup>2</sup> )	QUANTIDADE
 R-1	(LADO: 22,96CM) 0,25	02 UNIDADES
	0,11	02 UNIDADES

REV.	T.E.	EMISSÃO INICIAL/ PARA APROVAÇÃO	DESCRICO	PROJ.	DES.	VER.	APR.	DATA
0	B	EMISSÃO INICIAL/ PARA APROVAÇÃO						02/04/24
REVISÕES								
T.E.	(A) PRELIMINAR	(C) PARA CONHECIMENTO	(E) PARA CONSTRUÇÃO	(G) CONF. CONSTRUÍDO				
EMISSÃO	(B) PARA APROVAÇÃO	(D) PARA COTAÇÃO	(F) CONF. COMPRADO	(H) CANCELADO				
				<b>PREFEITURA MUNICIPAL DE IBIÁ</b>				
				ESTADO DE MINAS GERAIS AV. TANCREDO NEVES, 663 – CEP. 38.950-000 – IBIÁ-MG FONE: (34) 3631-5780 – Email: obras@ibia.mg.gov.br				
CONTRATANTE	Prefeito:			CNPJ: 18.584.961/0001-56		Telefone: (34)3631-5780		
	Marlene Aparecida de Souza Silva			Cidade:	IBIÁ	UF:	MG	
INDENTIFICACAO	Endereço: AV. TANCREDO NEVES, 663			Bairro: CENTRO		DES:	MÁRCIO PAIXÃO	
	RUA (134) – BAIRRO SÃO DIMAS – LEVANTAMENTO PARA RECAPEAMENTO ASFALTICO EM CBUQ, SOBRE PISO ASFALTICO.			DATA:	07/06/2024			
CONTEUDO	LEVANTAMENTO ÁREA A PAVIMENTAR PROJETO GEOMETRICO, PROJETO SINALIZAÇÃO, SEÇÃO TIPO E DETALHES.			ESCALA:	INDICADA			
				FOLHA:	09/11			
PROJETO	Responsável Técnico:		CREA/UF: MG 194.875/D		Área a Recapear:  401,47 m <sup>2</sup>			
	José Humberto B. Filho		ART n°: MG20243106945					
	Endereço do RT: Rua Tatão Palhares, n° 1.135		ISS: 520011859					
Bairro: Jardim		Cidade: Ibiá	UF: MG	Telefone: (34) 99902-5298				
APROVAÇÕES:								