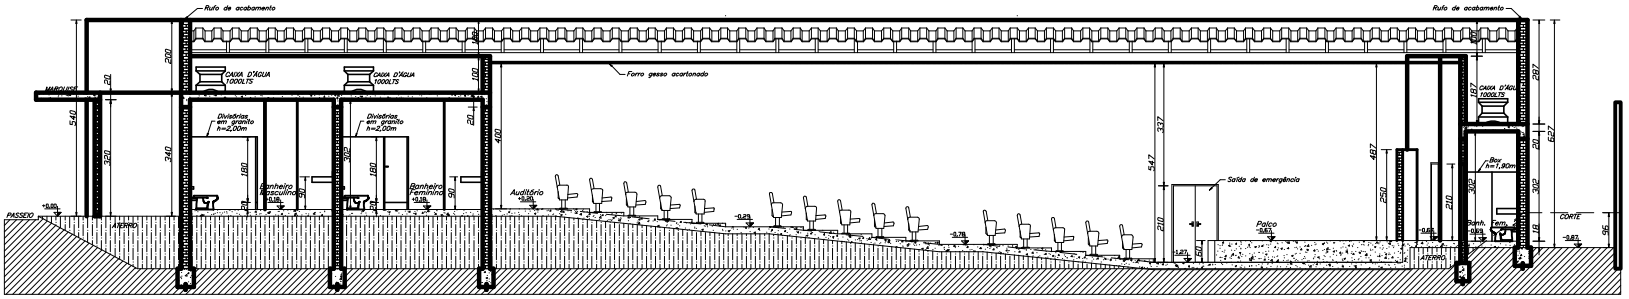

CORTE AA
ESCALA _____ 1/75

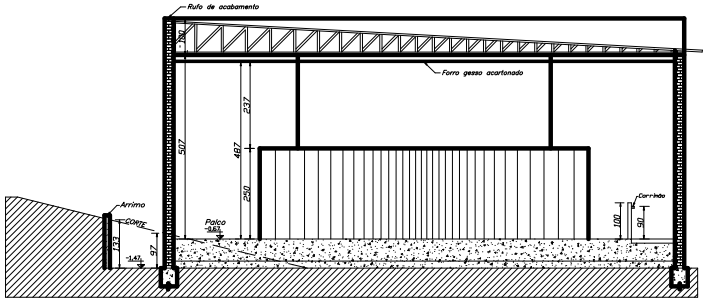

CORTE BB
ESCALA _____ 1/75

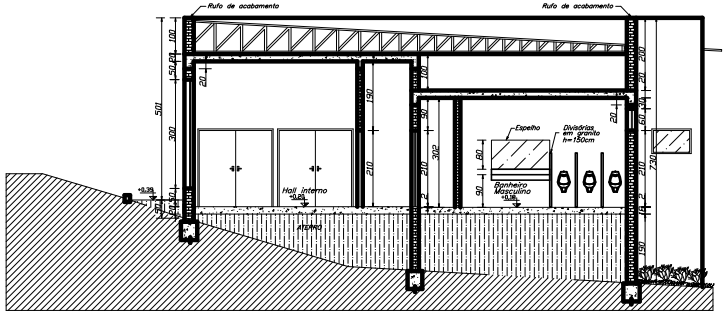

CORTE CC
ESCALA _____ 1/75

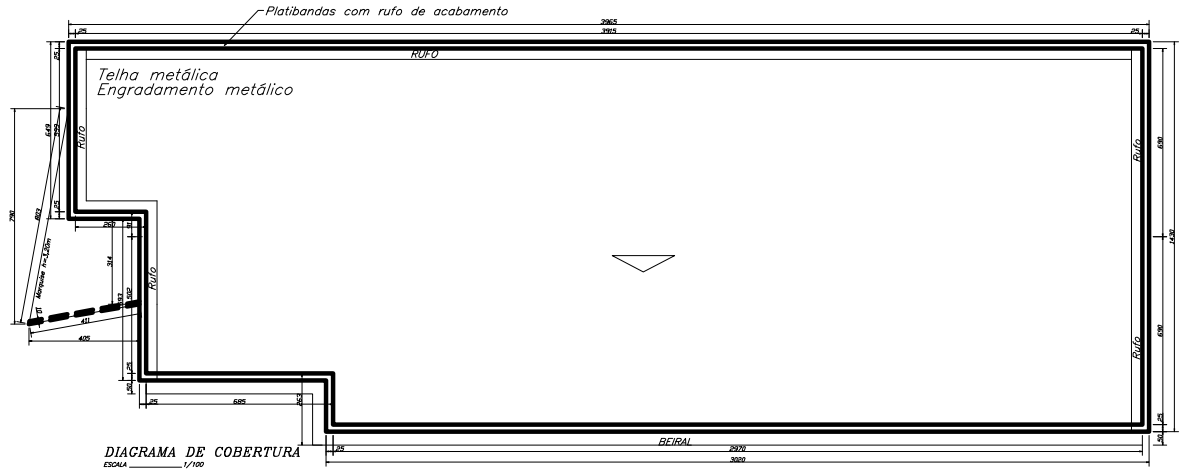

DIAGRAMA DE COBERTURA
ESCALA _____ 1/100

RAYSSA ALVES DOS REIS:07072801685
Assinado de forma digital por RAYSSA ALVES DOS REIS:07072801685
Dados: 2024.06.21 14:17:30 -03'00'

ARQUITETURA LTDA
AV. JOSÉ CAMBRAIA, Nº 541 – SANTA CRUZ
IBIÁ-MG – (34) 3631-2708.

Projeto: | Data: 20/06/09 | Revisão: | Desenho: AMANDA OLIVEIRA MATHIAS (34) 9117-7524

Construtora

PROJETO ARQUITETÔNICO

Proprietário: PREFEITURA MUNICIPAL DE IBIÁ — PREFEITO: NO MENDES FILHO
CNPJ: 18.584.961/0001-56
Telefone: (34)3631-3762
Endereço: AV. TANCREDO NEVES, Nº 663
Setor: | Quadra:
Cidade: IBIÁ | UF: MG | Bairro: CENTRO
Lote: | Unidade:

Imóvel

Localização: RUA GLEIDE MARIA COSTA, nº 276 — ANTIGA RUA 19
Área: 18600 m²
Bairro: CENTRO
Setor: | Quadra:
Inscrição Municipal:
Lote: | Unidade:

Projeto

Tipo: REFORMA E REVITALIZAÇÃO

Conteúdo: CORTES: AA, BB, CC; DIAGRAMA DE COBERTURA.
Data: 17/06/24 | Escala: Indicada | Cotas: em cm

Área Existente: (m2)	Área à Demolir:	Área à Construir:	Área do Terreno:
–	–	548,13 m²	18600 m²

Modelo de Assentamento:	Taxa de ocupação:	Coef. de Aproveitamento:	Área Total Construída
PÚBLICO	2,94%	0,03	548,13 m²

Responsável Técnico: Rayssa Alves dos Reis — CREA/UF: 204.388/D
ART:
Endereço do RT: Rua 159.nº39
ISS:
Bairro: Nossa Senhora de Fátima | Cidade: Ibiá | UF: MG | Telefone:

Execução

Responsável Técnico: | CREA/UF:
ART nº
Endereço do RT:
ISS:
Bairro: | Cidade: Ibiá | UF: MG | Telefone:

Para uso do S.A.A.E | Para uso da Prefeitura Municipal de Ibiá

Processo: ____/____
Data da Aprovação: ____/____/____
Prancha: Nº 2/3