



LOCAÇÃO
SEM ESCALA

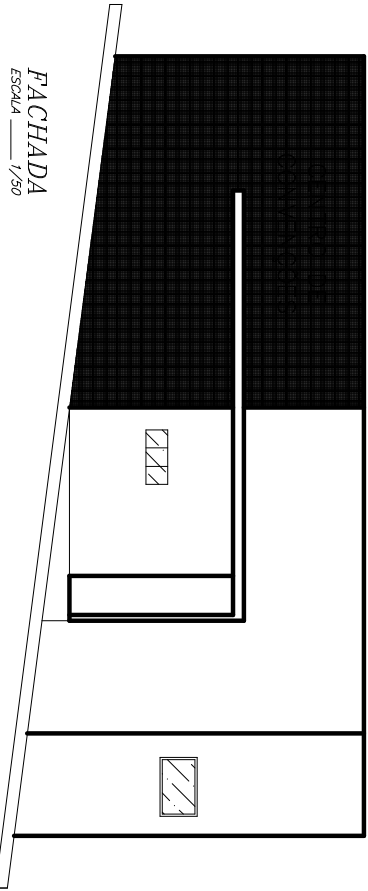

FACHADA
ESCALA 1/50

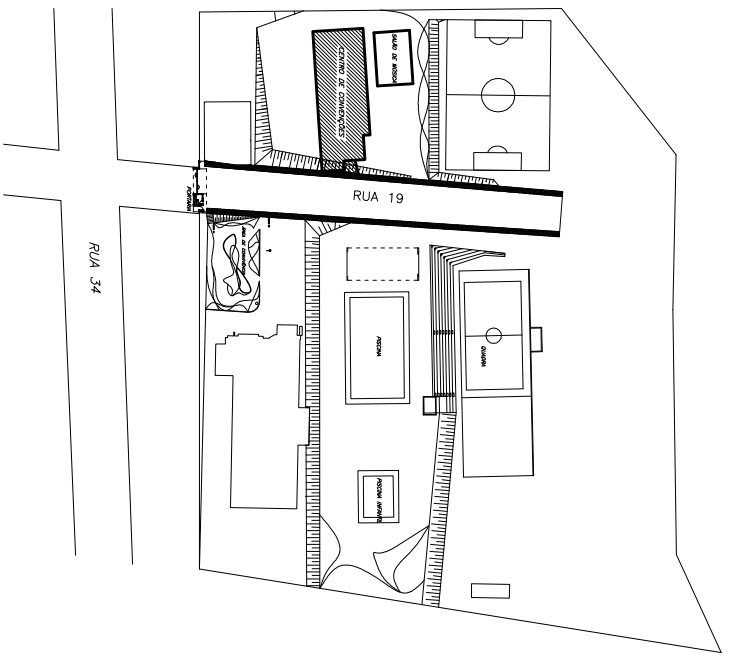

LOCALIZAÇÃO
SEM ESCALA

	ARQUITETURA LIDA	PROJETO	PROJETO
	Rua José Carlos, nº 24 - Juruá - São José CEP: 02.056-029 São Paulo - SP	PROJETO ARQUITETÔNICO	Data: _____ Escala: _____ Assinatura: _____
CONTRATANTE Prefeitura Municipal Municipal de São José Avenida: _____ Endereço: Av. Tancredi Neves, nº 843 Cidade: São José - Santa Catarina		Rua: _____ Número: _____ Bairro: _____ Cidade: _____	
PROJETO Localização: Rua Gloriz Maria Costa, nº 276 Município: Vila Rica - Santa Catarina		Área: _____ Volume: _____ Lote: _____ Parcela: _____	
REFORMA E REVITALIZAÇÃO			
CONDIÇÕES Localização: LOCALIZAÇÃO: RUA DA Área: 3.200 m² Área de Construção: 546,13 m² Área de Implantação: 1800 m²		Data: _____ Escala: _____ Assinatura: _____	
PROJETO Nome do Projeto: Reforma Nova da Rua Endereço do Projeto: Rua 158 nº 339 Bairro: Nova Senhora de Fátima		Data: _____ Escala: _____ Assinatura: _____	
EXECUÇÃO Responsável Técnico: _____ Registro Profissional: _____ Endereço do Projeto: _____ Bairro: _____		Data: _____ Escala: _____ Assinatura: _____	
Para uso do S.A.A.E		Para uso da Prefeitura Municipal de São José	
Data de Aprovação: _____ Assinatura: _____ Nº: 3/3			