


RUA "E"

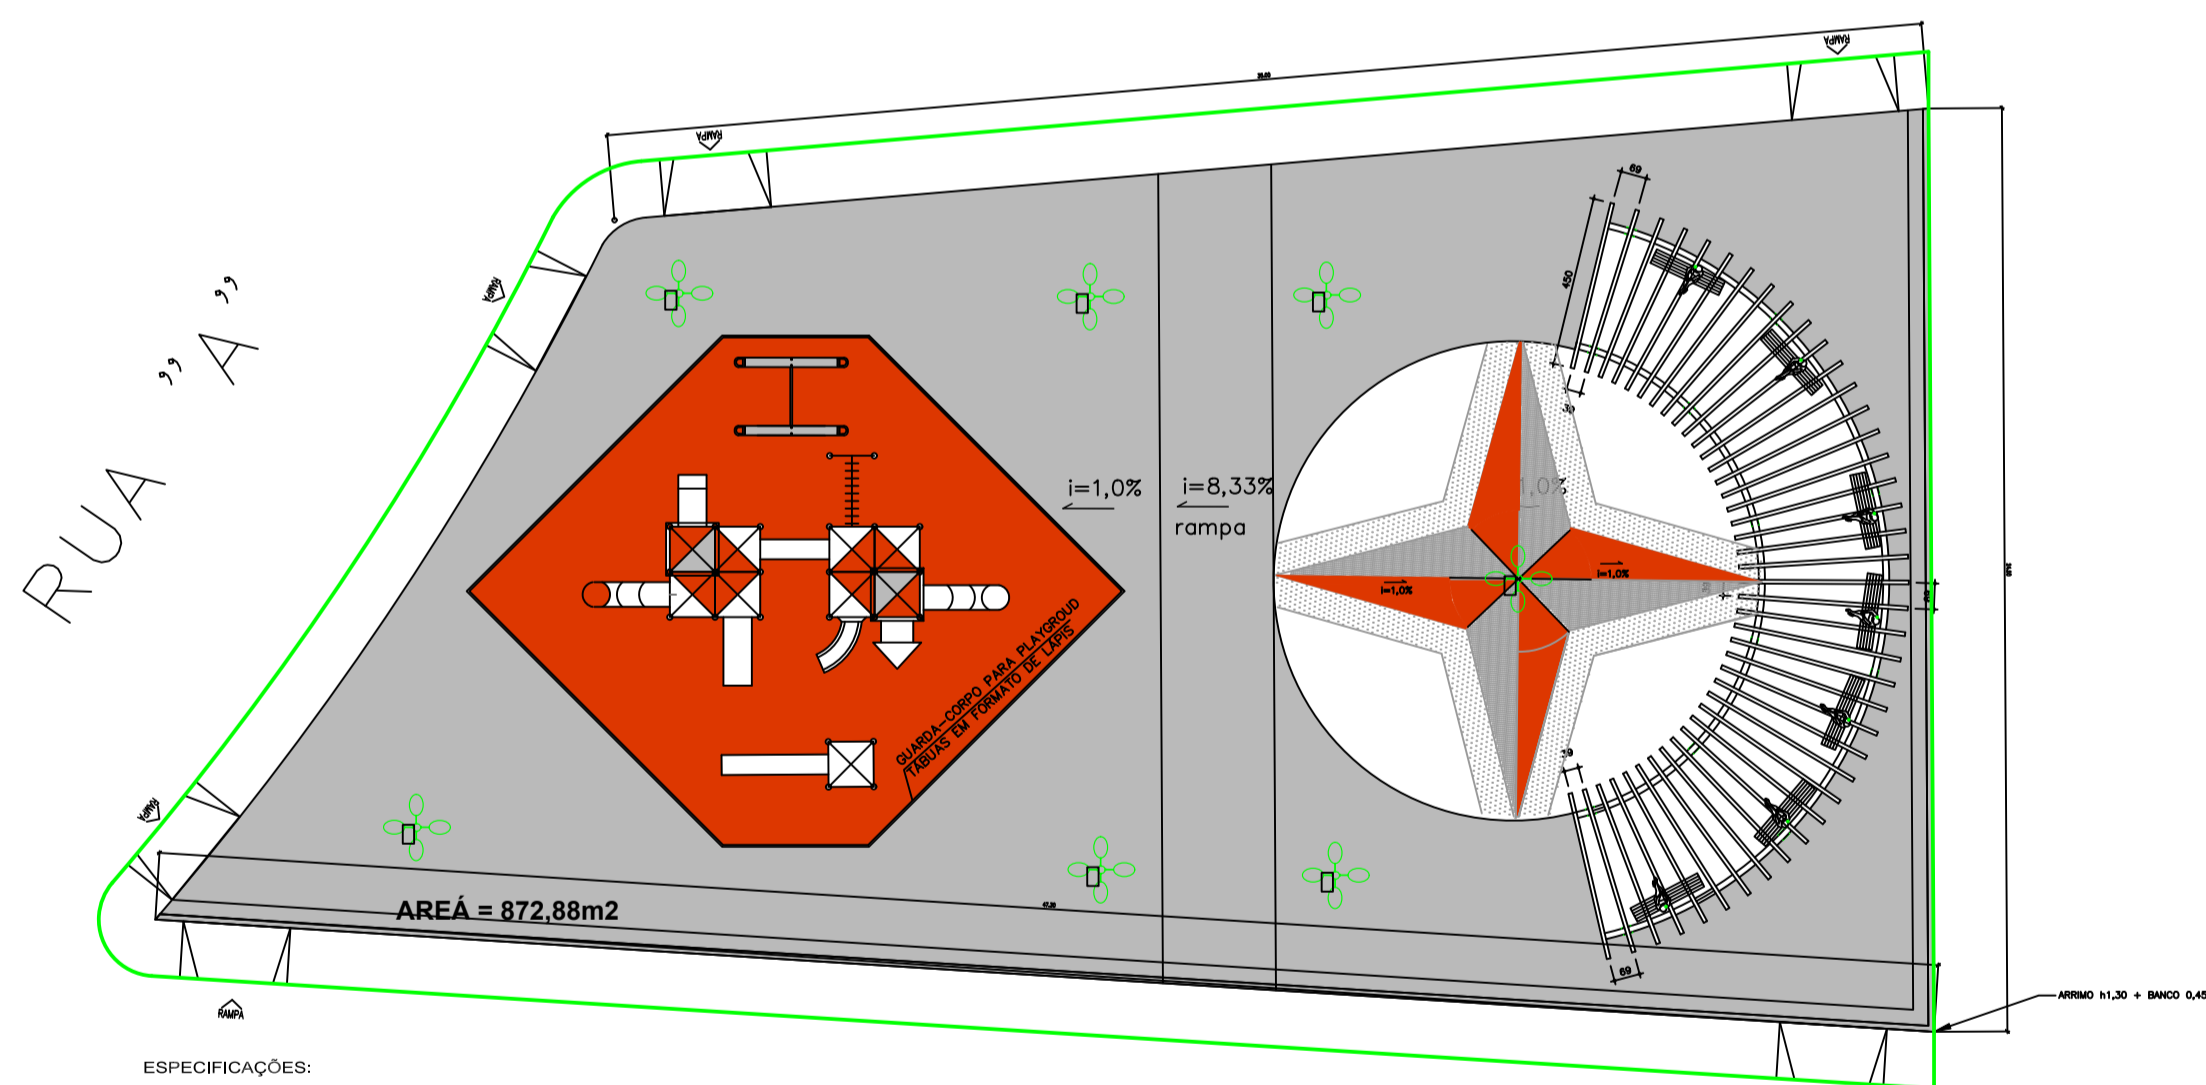


ESPECIFICAÇÕES:

- CONCRETO POLIDO - TINTA EPOXI DOVE GREY
- CONCRETO ESTAMPADO - TINTA EPOXI BRICK RED
- CONCRETO ESTAMPADO - TINTA EPOXI TERRA COTTA
- CONCRETO ESTAMPADO - TINTA EPOXI BATHSTONE

OBS: PINTURA EPOXI EM PBSO, DUAS (2) DEMÃOS, INCLUSIVE UMA (1) DEMÃO DE PRIMER EPOXI

RUA PROJETADA

ESTUDO PARA CONSTRUÇÃO PRAÇA JOÃO FERREIRA

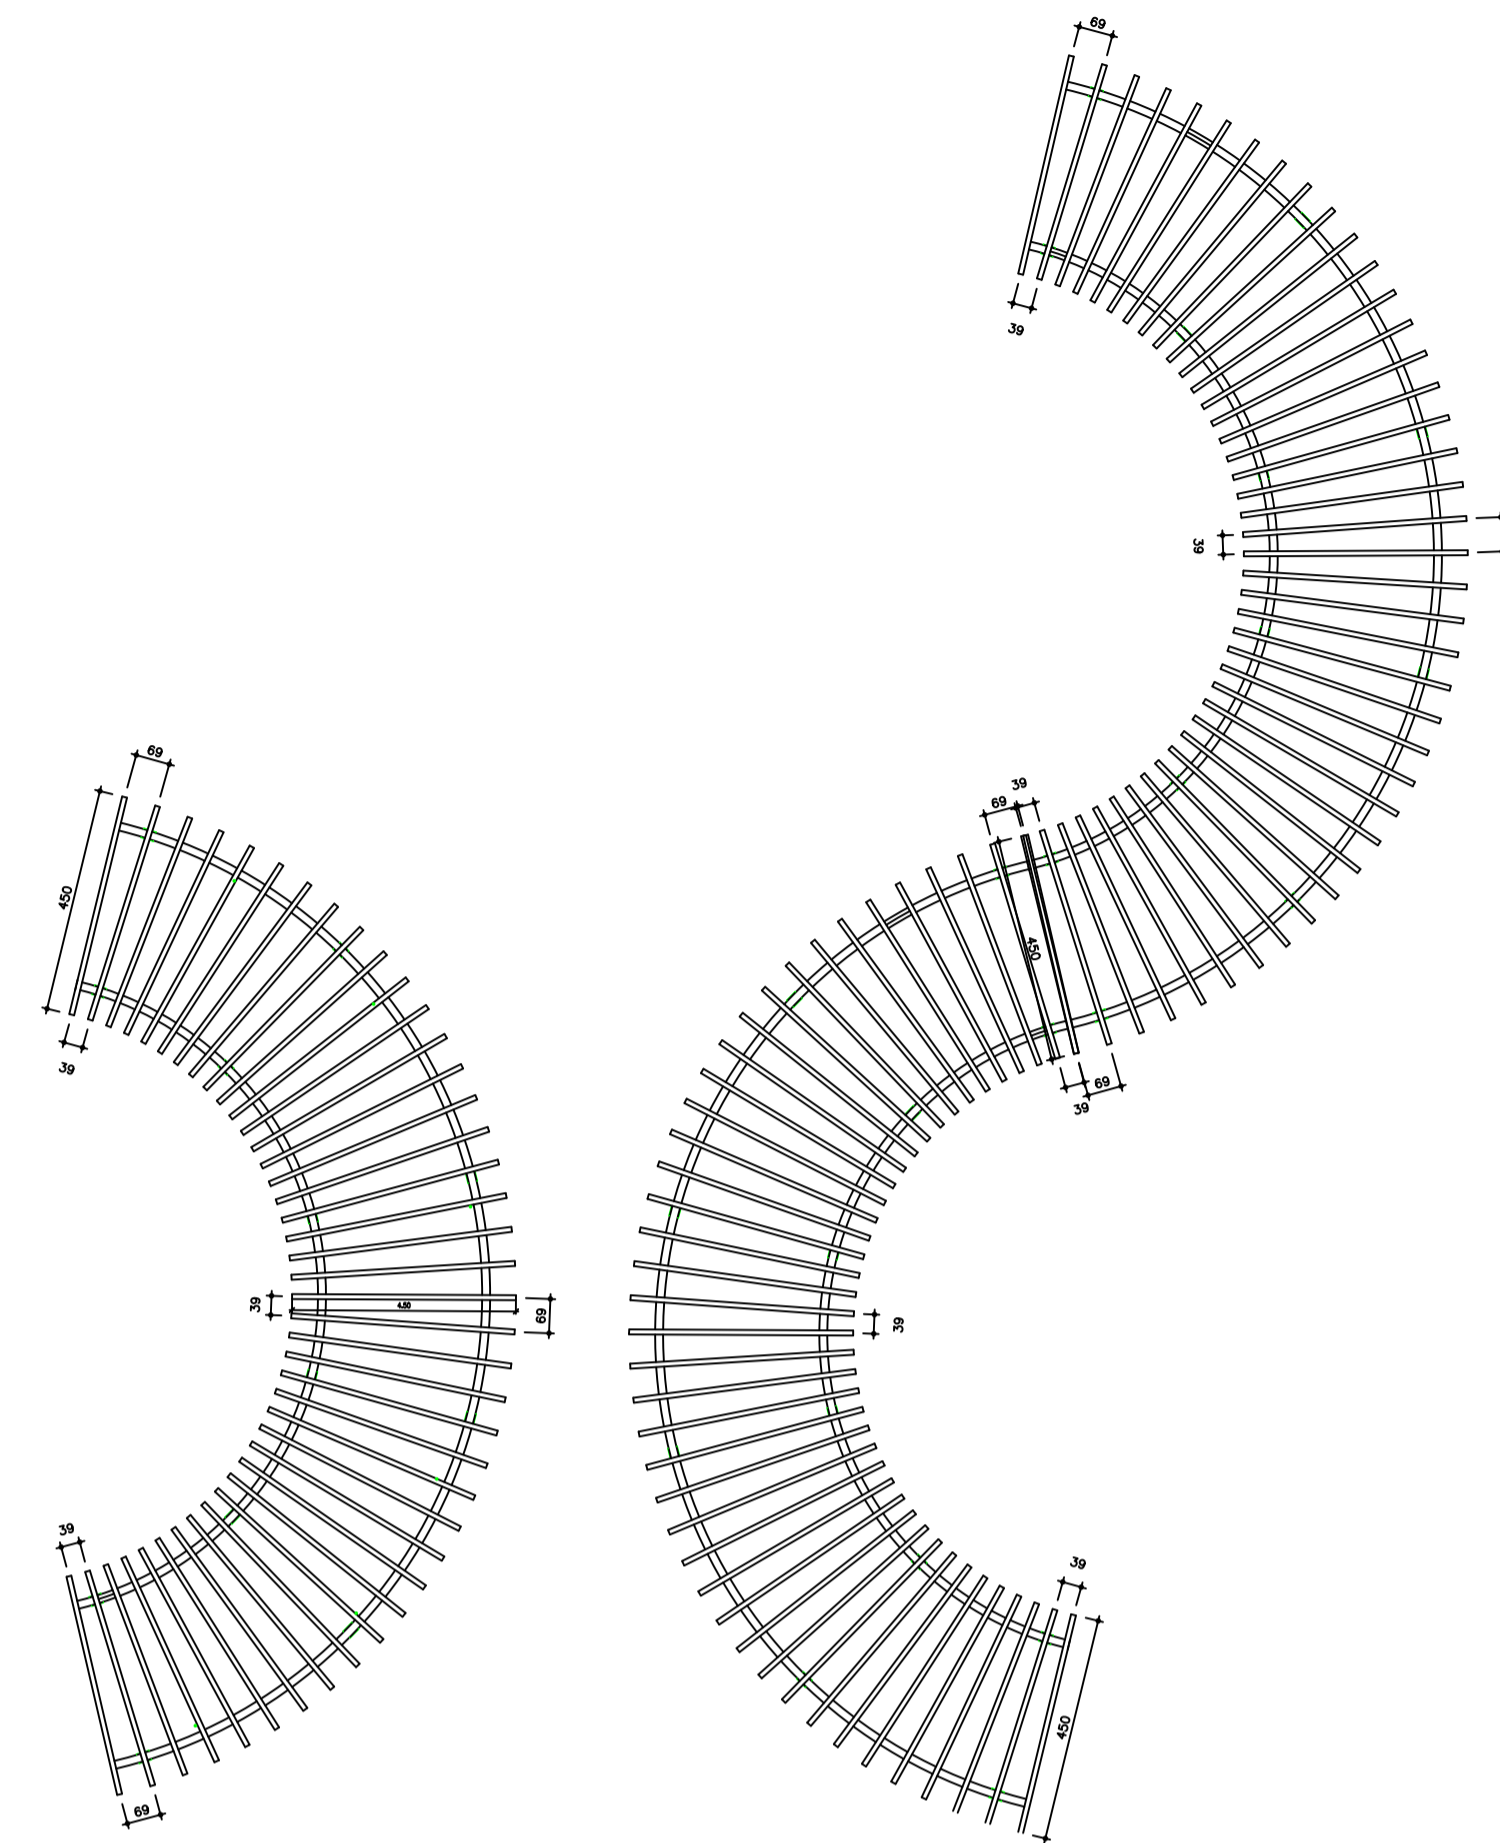

PERGOLADO 1 ESTRURA METÁLICA + MADEIRA

PERGOLADO 2 ESTRURA METÁLICA + MADEIRA



**Casa do Tarzan Master**

Código: K-05

A Casa do Tarzan Master é composta por duas torres com telhado, ligada por duas pontes pênsil e uma plataforma central.

Medidas do equipamento:

- Área Recomendada para instalação: 10,15 x 18,00m (L x P)
- Medidas do Equipamento: 8,15 x 13,30m (L x P)
- Idade Recomendada: 3 a 12 anos

Solicite uma proposta:

Adicione à Lista de Orçamentos:


[Adicionar ao Orçamento](#)



**Casinha Escorregador**

Código: K-37

- Área Recomendada: 2,35 x 7,00m (L x P)
- Equipamento: 1,35 x 4,15m (L x P)

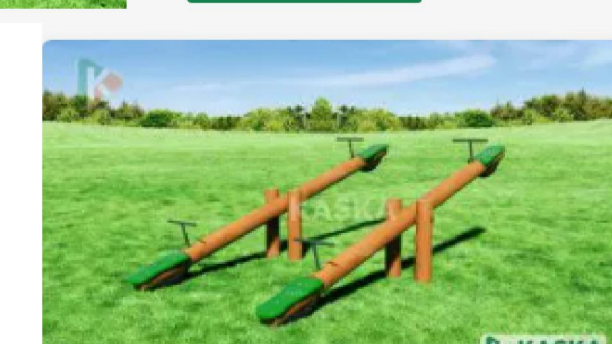

**Gangorra Dupla**

Código: K-11

- Área Recomendada: 3,60 x 4,60m (L x P)
- Equipamento: 2,00 x 3,00m (L x P)

Reservado ao Profissional	Prancha N.º:	01/01
	Data:	15/01/24
Contratante	Título: PROJETO ARQUITETÔNICO	
	Proprietário:	PREFEITURA MUNICIPAL DE IBIÁ
	CPF:	18.584.961.0001-55
	Telefone:	(34)3631-5781
	Endereço:	AV. TANCREDO NEVES N 707
Município:	IBIÁ	UF: MG
	Bairro:	CENTRO
	Lote:	
	Unidade:	
Imóvel	Localização:	ENCONTRO DE RUAS A e E S/N
	Área:	2.783,84 m2
	Bairro:	JOÃO FERREIRA
	Lote:	
Inscrição Municipal:		

Projeto	Tipo: LEVANTAMENTO CONSTRUÇÃO DE PRAÇA MUNICIPAL				
	Conteúdo:	PLANTA BAIXA, DETALHAMENTOS/LOCAÇÃO,		Data:	11/06/24
	Área Existente:	Área a Demolir:	Área a Construir:	Área Total Construída:	Indicada
	-	-	1.546,57m2	1.546,57m2	
	Modelo de Assentamento:	Taxa de Ocupação:(%)	Coef. de Aproveitamento:	Área do Terreno: (m2)	
	Responsável Técnico:	LUCIANO JOSÉ PEREIRA		CREA/UF:	MG 231600/D
	Endereço do RT:	RUA 3 n° 40		ISS:	
	Bairro:	CENTRO	Cidade:	IBIÁ	UF: MG
				Telefone: (34)9.8825-6486	

Execução	Responsável Técnico:		CREA/UF:	
	Endereço do RT:		ART n.º:	
	Bairro:		ISS:	
			Cidade:	IBIÁ
		UF:	MG	Telefone:

Para uso do S.A.E				