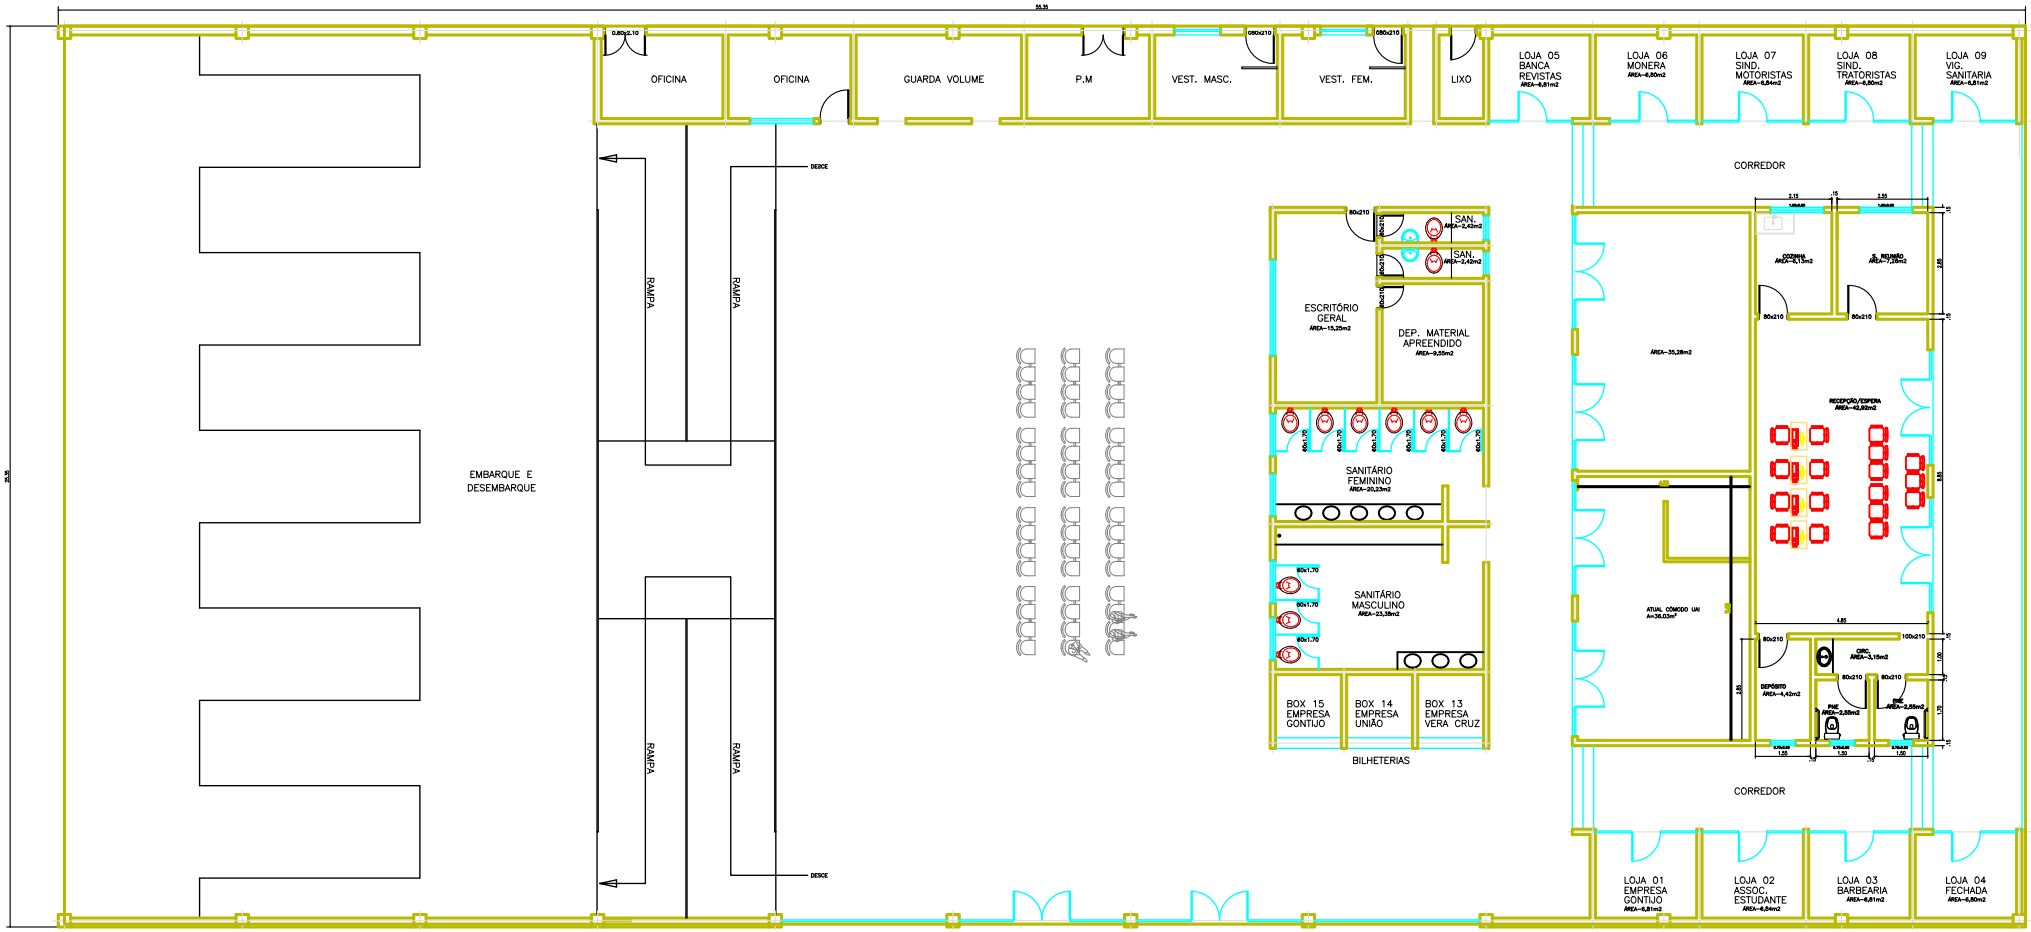

Responsável Técnico: ALESSA S CAMILLO	CREA/UF: 384324 D	Desenho: Márcio	Título: RODOVIÁRIA MUNICIPAL
Endereço do RT: RUA 285 N 15	ART nº:	Escala: Indicadas	Conteúdo: PLANTA BAIXA
Bairro: GAMELEIRAS	Cidade: IBIÁ	Prancha Nº: UNICA	Cidade: IBIÁ
	Telefone:	Data: 30/09/25	Município: IBIÁ
	UF: MG		UF: MG

Endereço: Av. José Cambrais, 2371-2381 Ibiá, MG

Área a Construir:

Proprietário

PREFEITURA MUNICIPAL DE IBIÁ

Prefeito:

Endereço: AV. TANCREDO NEVES, 663

Cidade: IBIÁ UF: MG Bairro: CENTRO

CNPJ: 18.584.961/0001-56

Telefone: 3631-3774

ALTERAÇÕES