
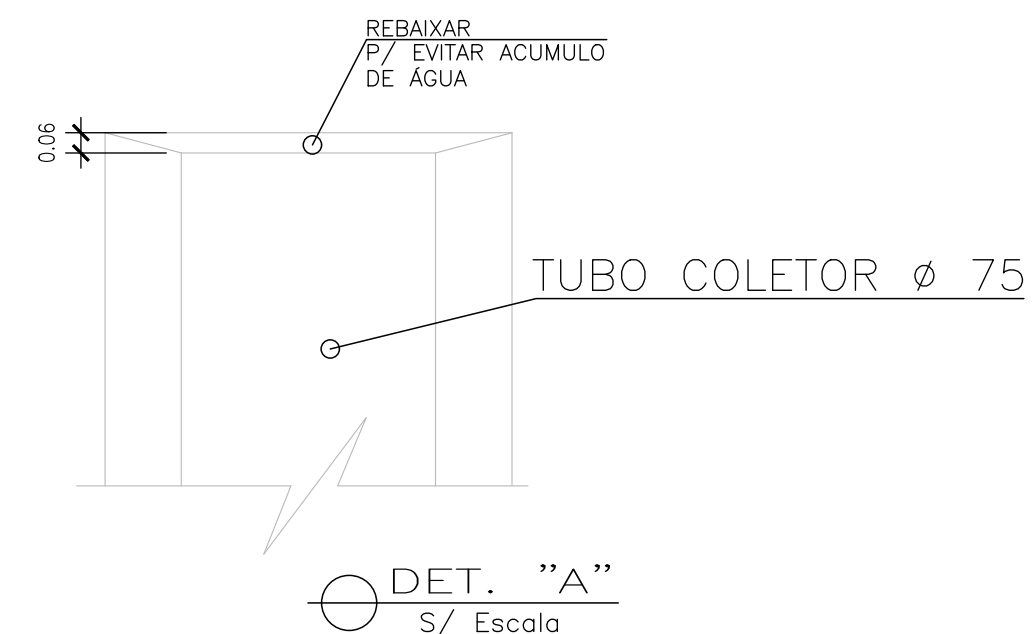
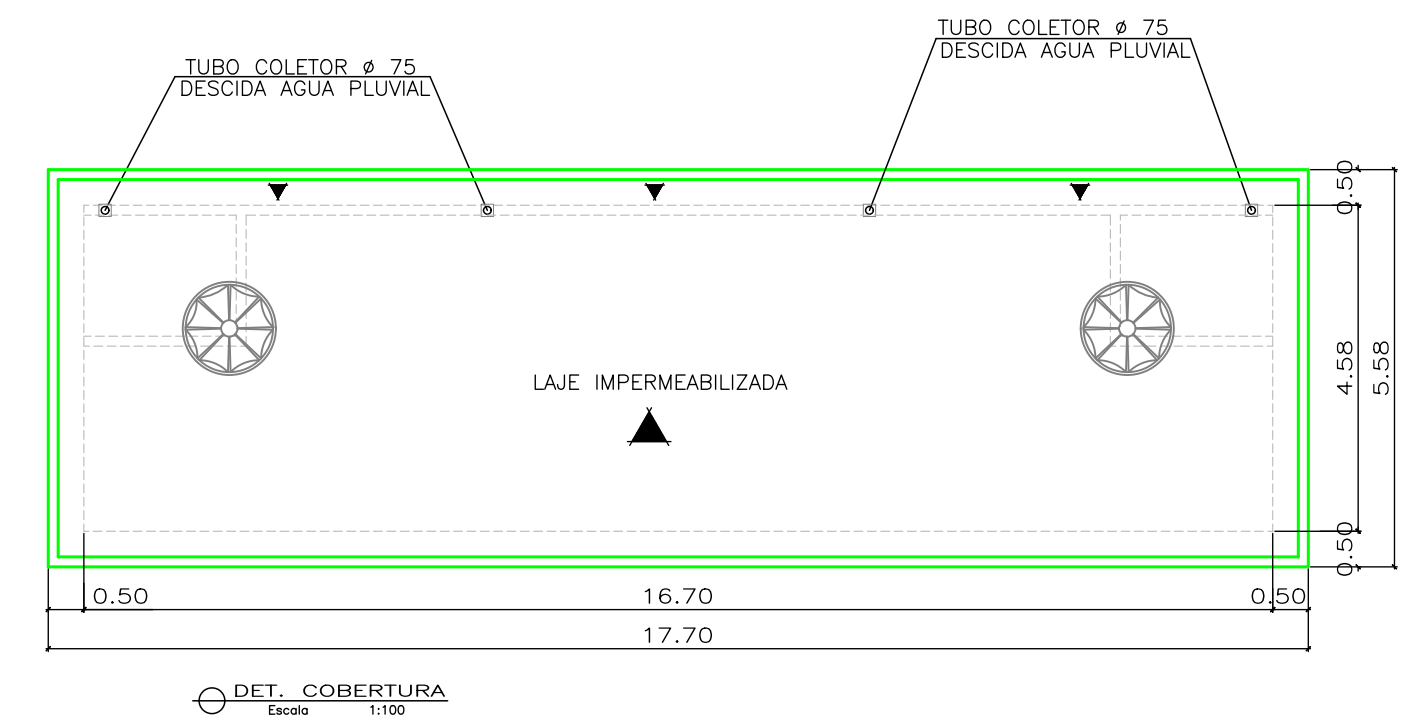
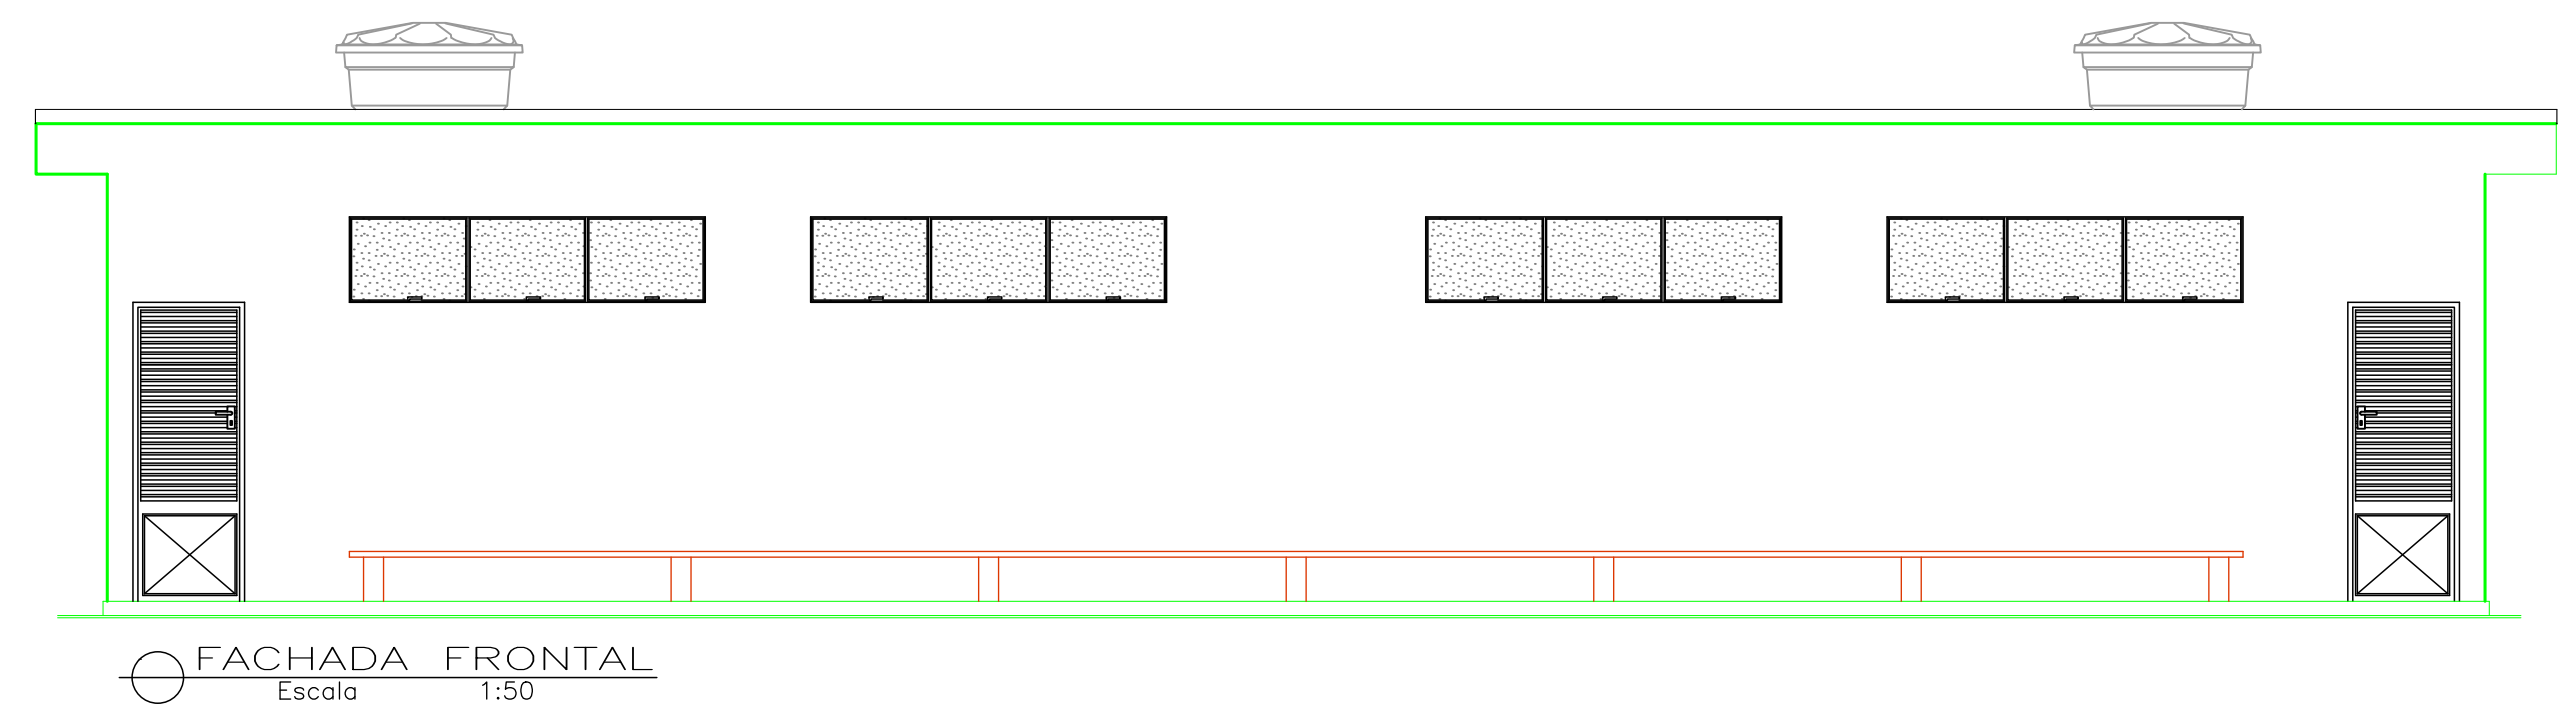


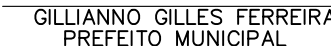

|   |   |                                  |           |                                     |      |                                    |      |          |
|---|---|----------------------------------|-----------|-------------------------------------|------|------------------------------------|------|----------|
| O   | B   | EMISSÃO INICIAL / PARA APROVAÇÃO | PROJ.     | MAP.                                | DES. | VER.                               | APR. | 24/05/25 |
| REV.   | T.E.   | DESCRIÇÃO                        | PROJ.     | DES.                                | VER. | APR.                               | DATA |          |
| REVISÕES   |   |                                  |           |                                     |      |                                    |      |          |
| T.E.   | (A) PRELIMINAR (C) PARA CONHECIMENTO(E) PARA CONSTRUÇÃO(G) CONF. CONSTRUÍDO   |                                  |           |                                     |      |                                    |      |          |
| TIPO DE EMISSÃO   | (B) PARA APROVAÇÃO(D) PARA COTAÇÃO (F) CONF. COMPRADO (H) CANCELADO   |                                  |           |                                     |      |                                    |      |          |
|  <div style="text-align: center;"> <h2>PREFEITURA MUNICIPAL DE IBIÁ</h2> <h3>ESTADO DE MINAS GERAIS</h3> <p>AV. TANCREDO NEVES, 663 - CEP. 38.950-000 - IBIÁ-MG</p> <p>FONE: (34) 3631-5780 - Email: obras@ibiá.mg.gov.br</p> </div> |   |                                  |           |                                     |      |                                    |      |          |
| CONTRAVANTE   | Prefeito:   |                                  |           | CNPJ: 18.584.961/0001-56            |      |                                    |      |          |
|   | <div style="text-align: center;"> <br/> <b>GILLIANTO GILLES FERREIRA</b><br/>           PREFEITO MUNICIPAL         </div> |                                  |           | Telefone: (34)3631-5780             |      |                                    |      |          |
| INSCRIÇÃO   | Endereço: AV. TANCREDO NEVES, 663   |                                  |           | Cidade: IBIÁ UF: MG                 |      | Bairro: CENTRO                     |      |          |
|   | CONSTRUÇÃO CENTRO ESPORTIVO JAIME ROBERTO BAIRO SÃO DIMAS – VESTIÁRIOS PARA ATLETAS   |                                  |           | DES. DATA                           |      | MÁRCIO PAIXÃO<br>24/05/2025        |      |          |
| CONTEÚDO   | PLANTA BAIXA, CORTES A/A E B/B, FACHADA FRONTAL, DIAGRAMA COBERTURA E DETALHE "A"   |                                  |           | FOLHA                               |      | INDICADAS<br>01/01                 |      |          |
|   | Responsável Técnico<br><br>ALESSA S. CAMILLO   |                                  |           | CREA/UF:<br>384324/D<br><br>ART n°: |      | Área a Construir:<br><br>152,06 m² |      |          |
| PROJETO   | Endereço do R.T:<br>RUA 285   |                                  |           | ISS:                                |      | Área Terreno:                      |      |          |
|   | Bairro:<br>GAMELEIRAS   | Cidade:<br>Ibiá                  | UF:<br>MG | Telefone:                           |      |                                    |      |          |
| APROVAÇÕES:   |   |                                  |           |                                     |      |                                    |      |          |