
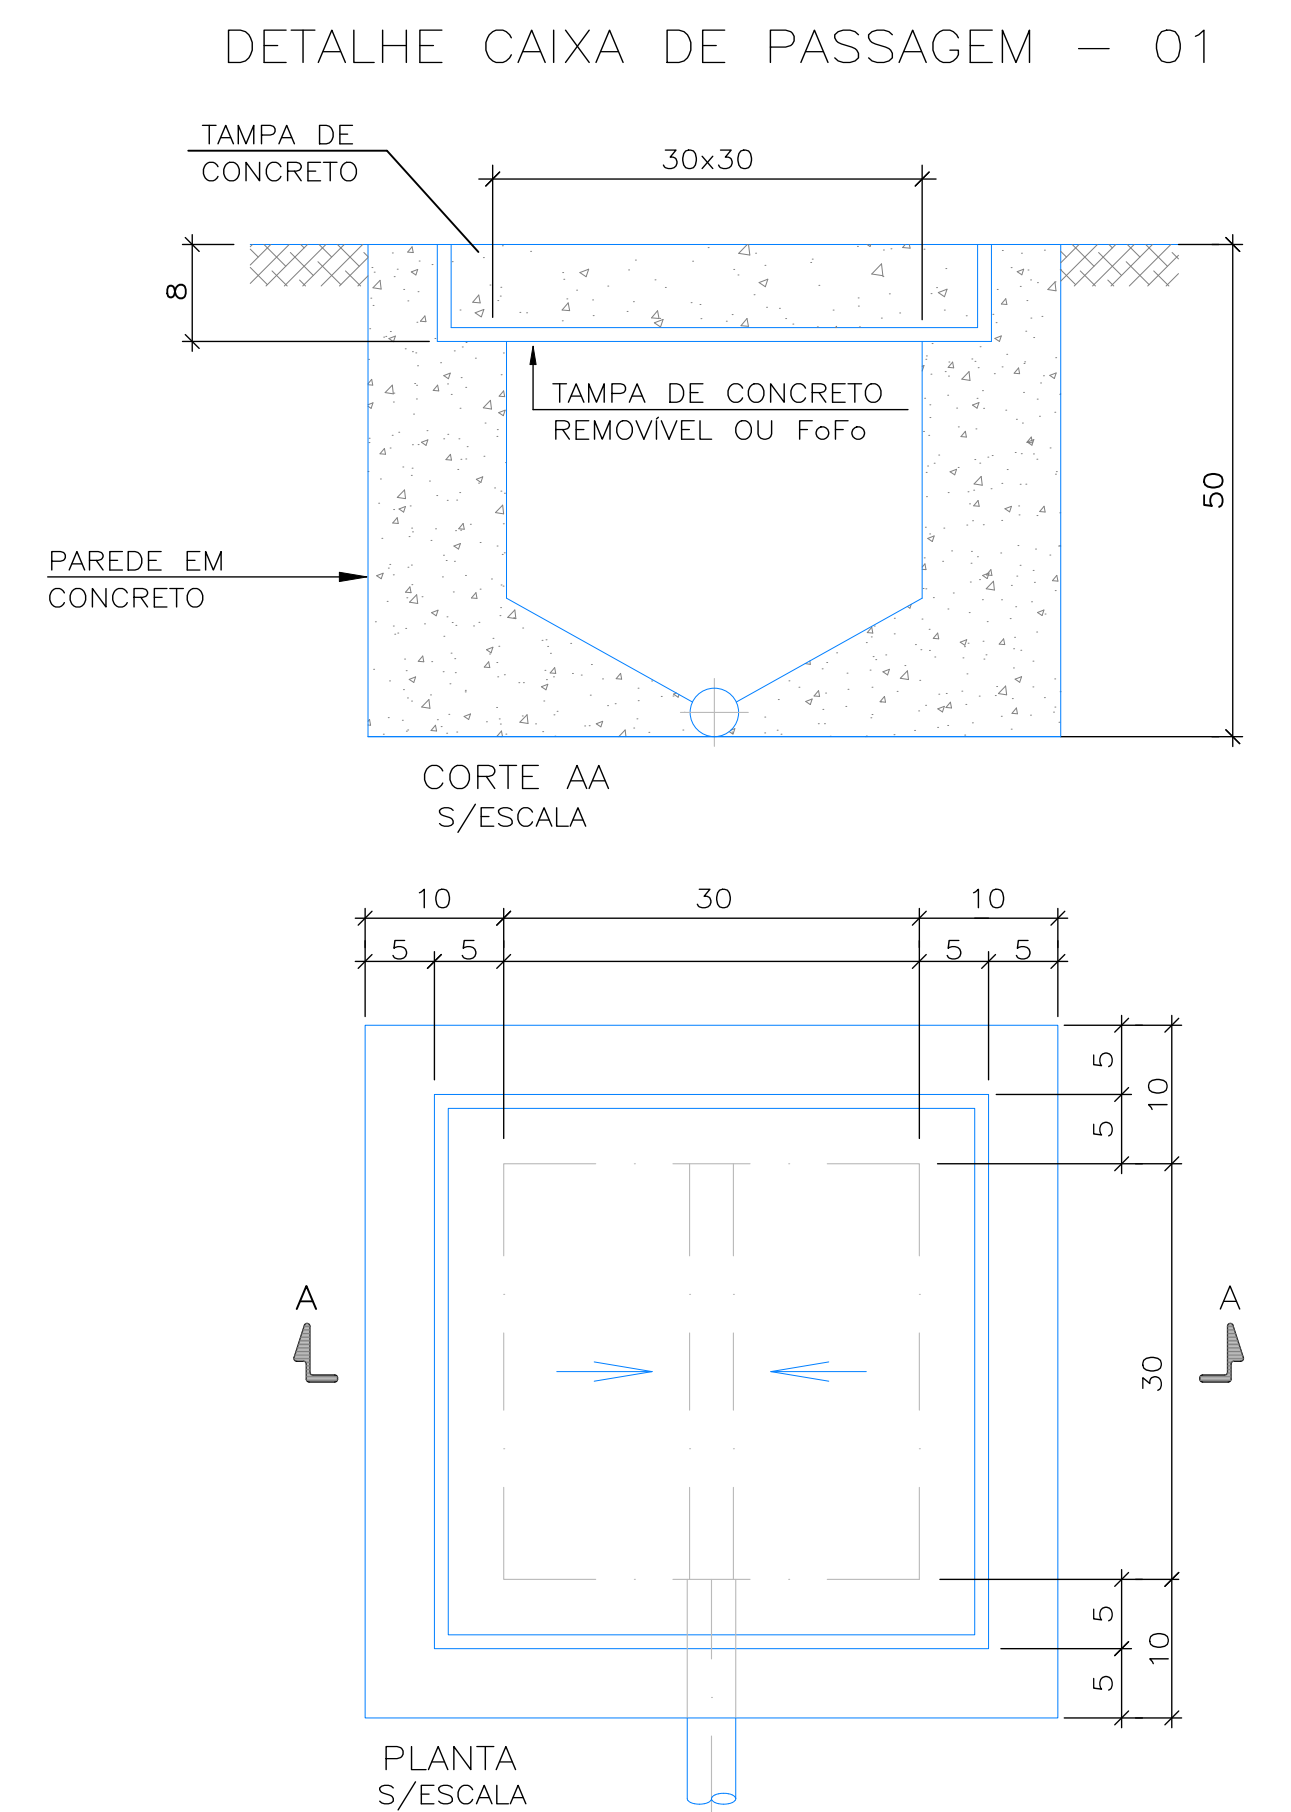


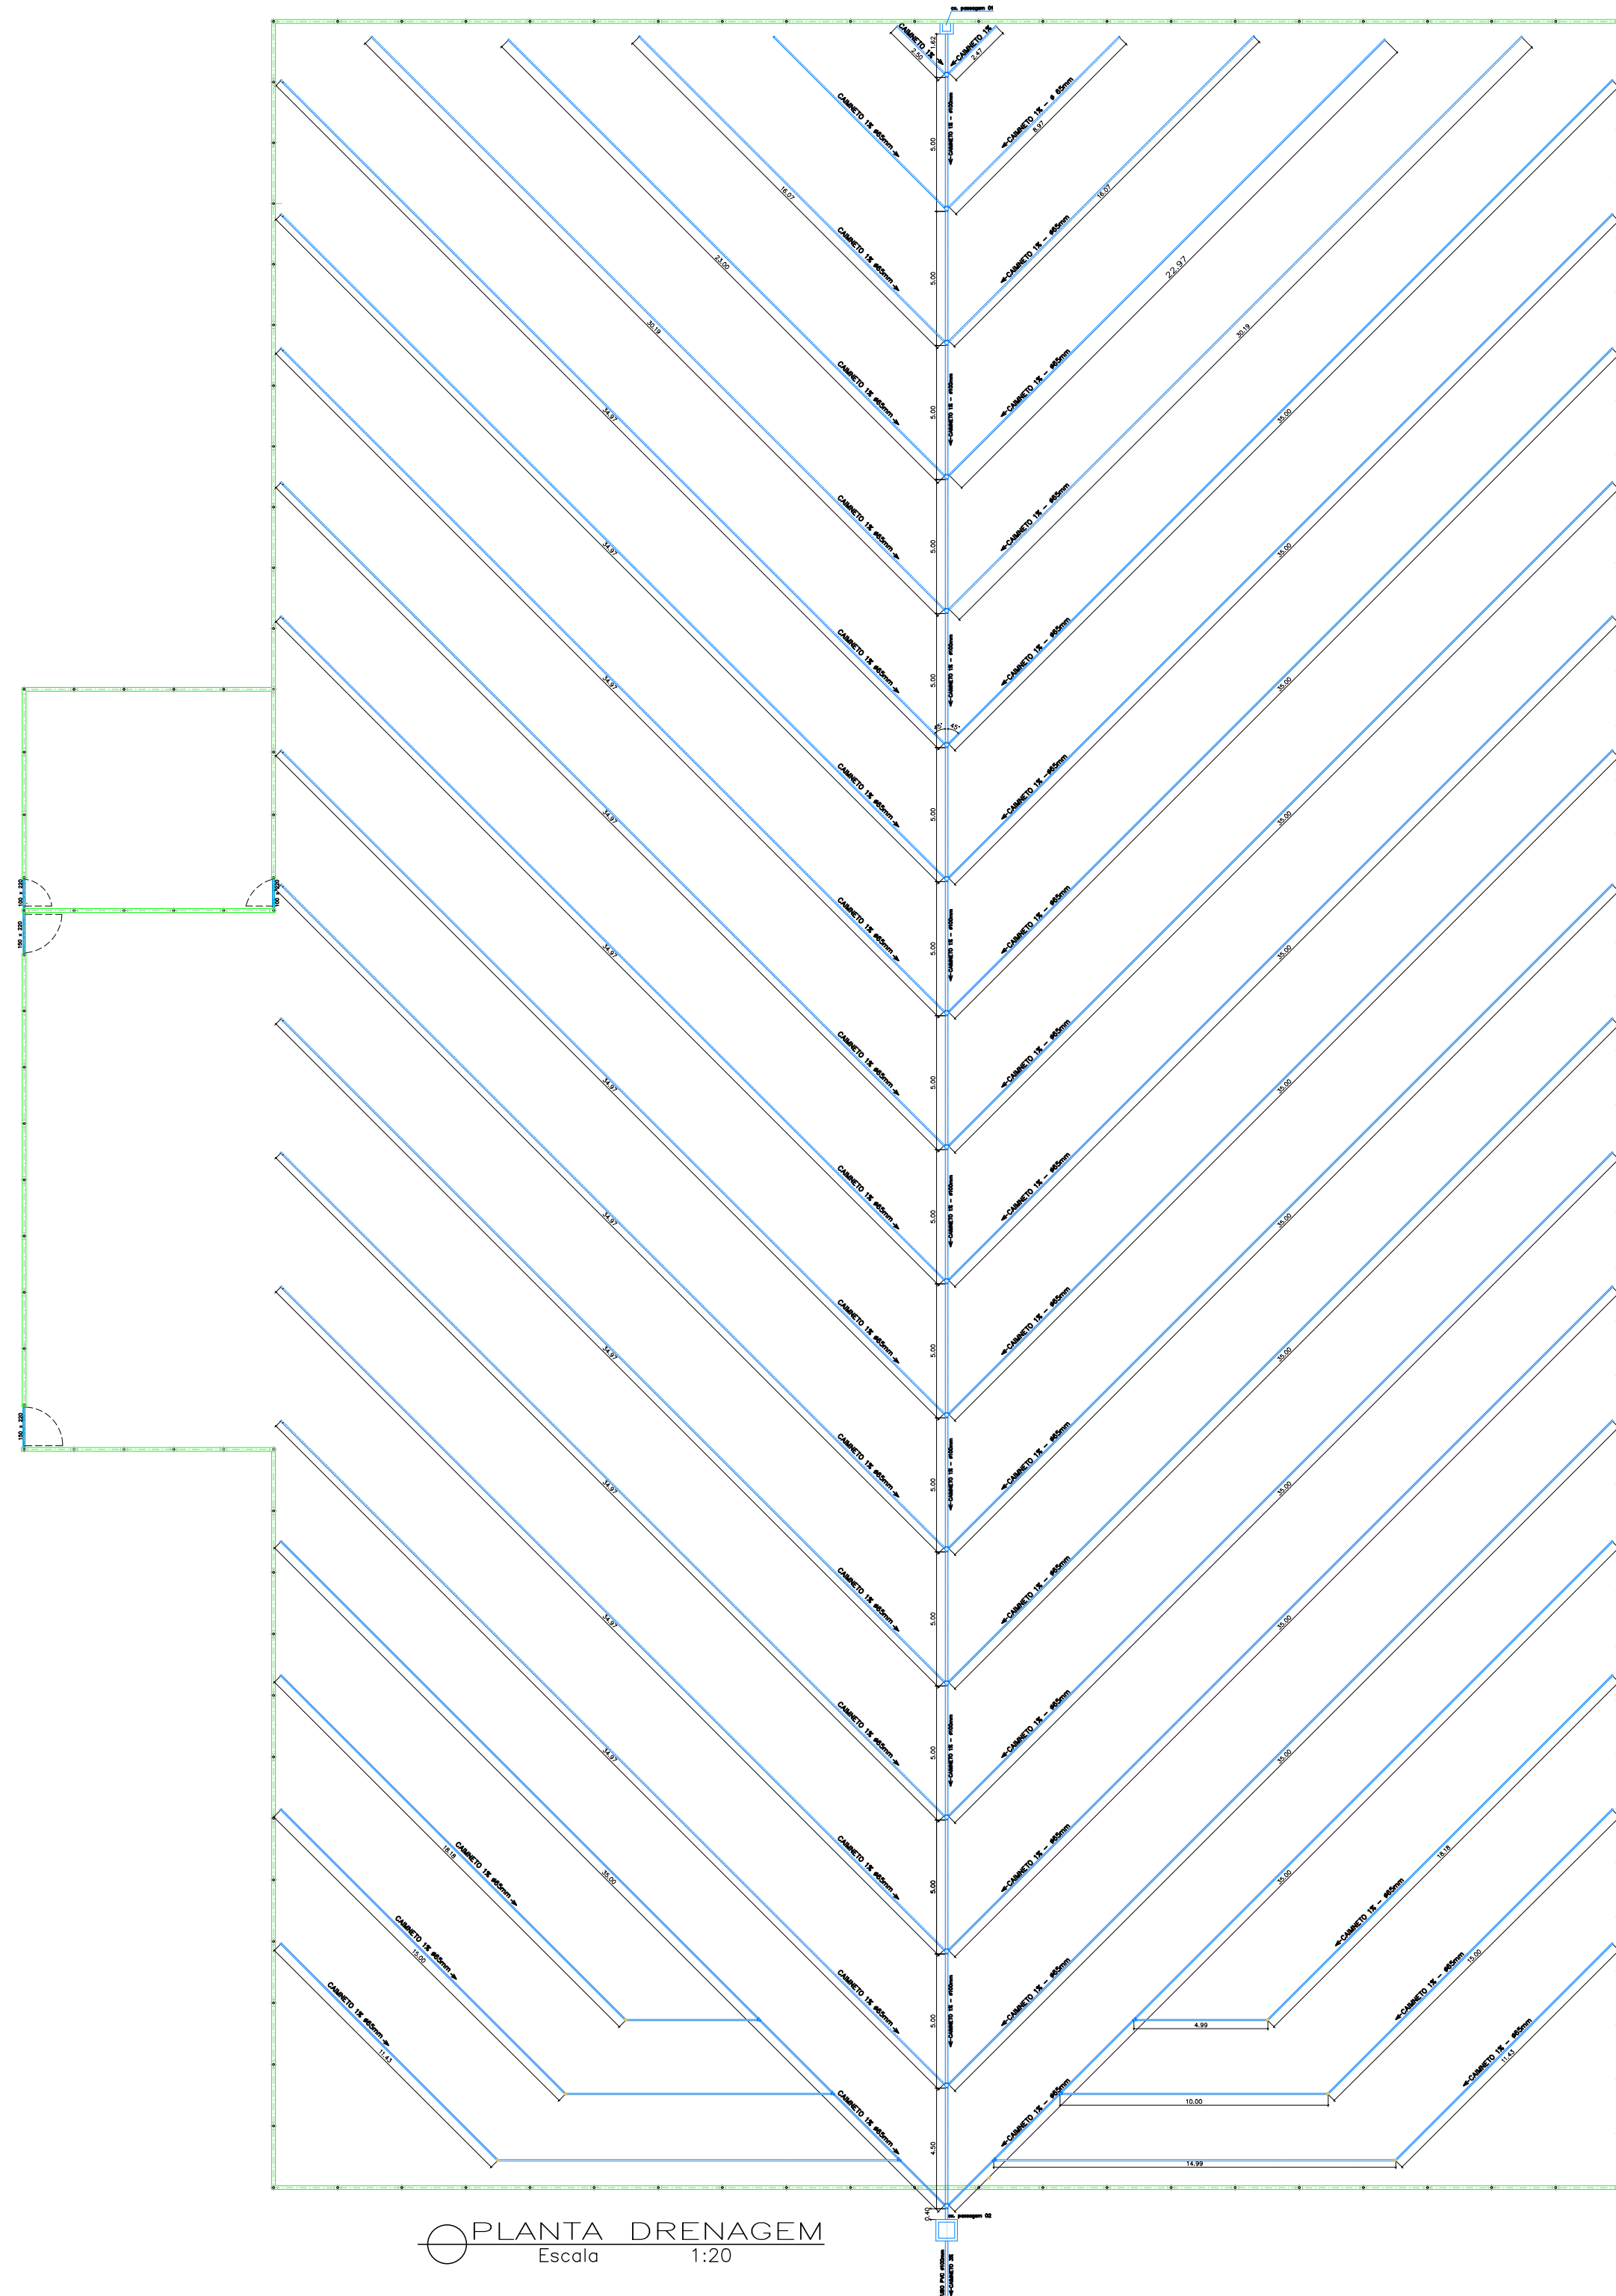

Lista de Materiais	
Materiais p/ Drenagem	
Tubo perfurado corrugado p/ drenø 65mm 21/2"-	Bruto1.220,00mts
Tubo perfurado corrugado p/ drenø 100mm	80,00mts
Junção tipo Y redução de 100x65mm	 17 peças
Tampão ø65mm 21/2".....	40 peças
Tubo PVC p/ esgoto ø 100mm.....	80,00mts
Curva 45° pvc 65mm	06 peças
Tee 45° pvc 65mm	06 peças
Caixa de Passagem em concreto 50x50x50.....	01 peças
Caixa de Passagem em concreto 80x80x90.....	02 peças
Brita nº 2	14,00m3
Manta Geotêxtil (BIDIM)	270,00m2
Camisa drenagem (BIDIM) ø65m, drenø corrugado	1.300,00mts