
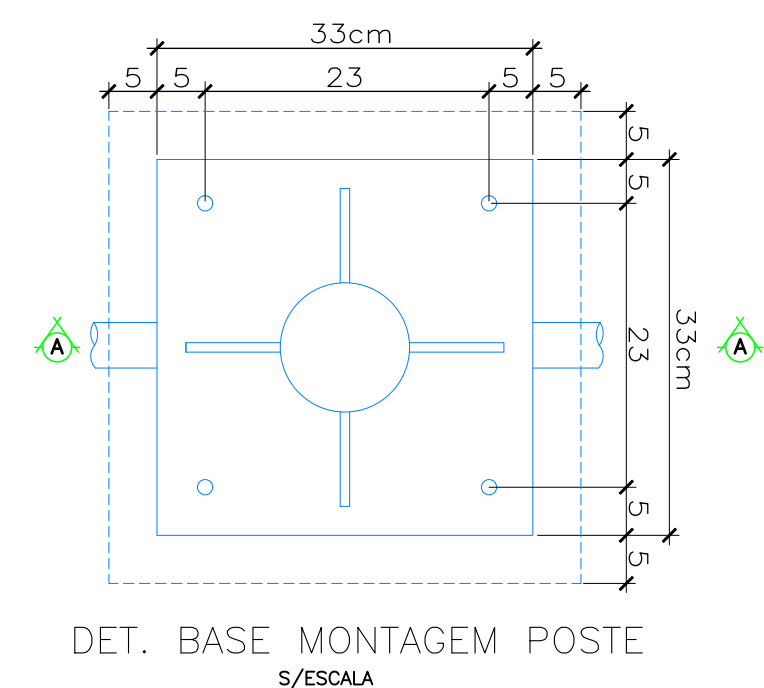


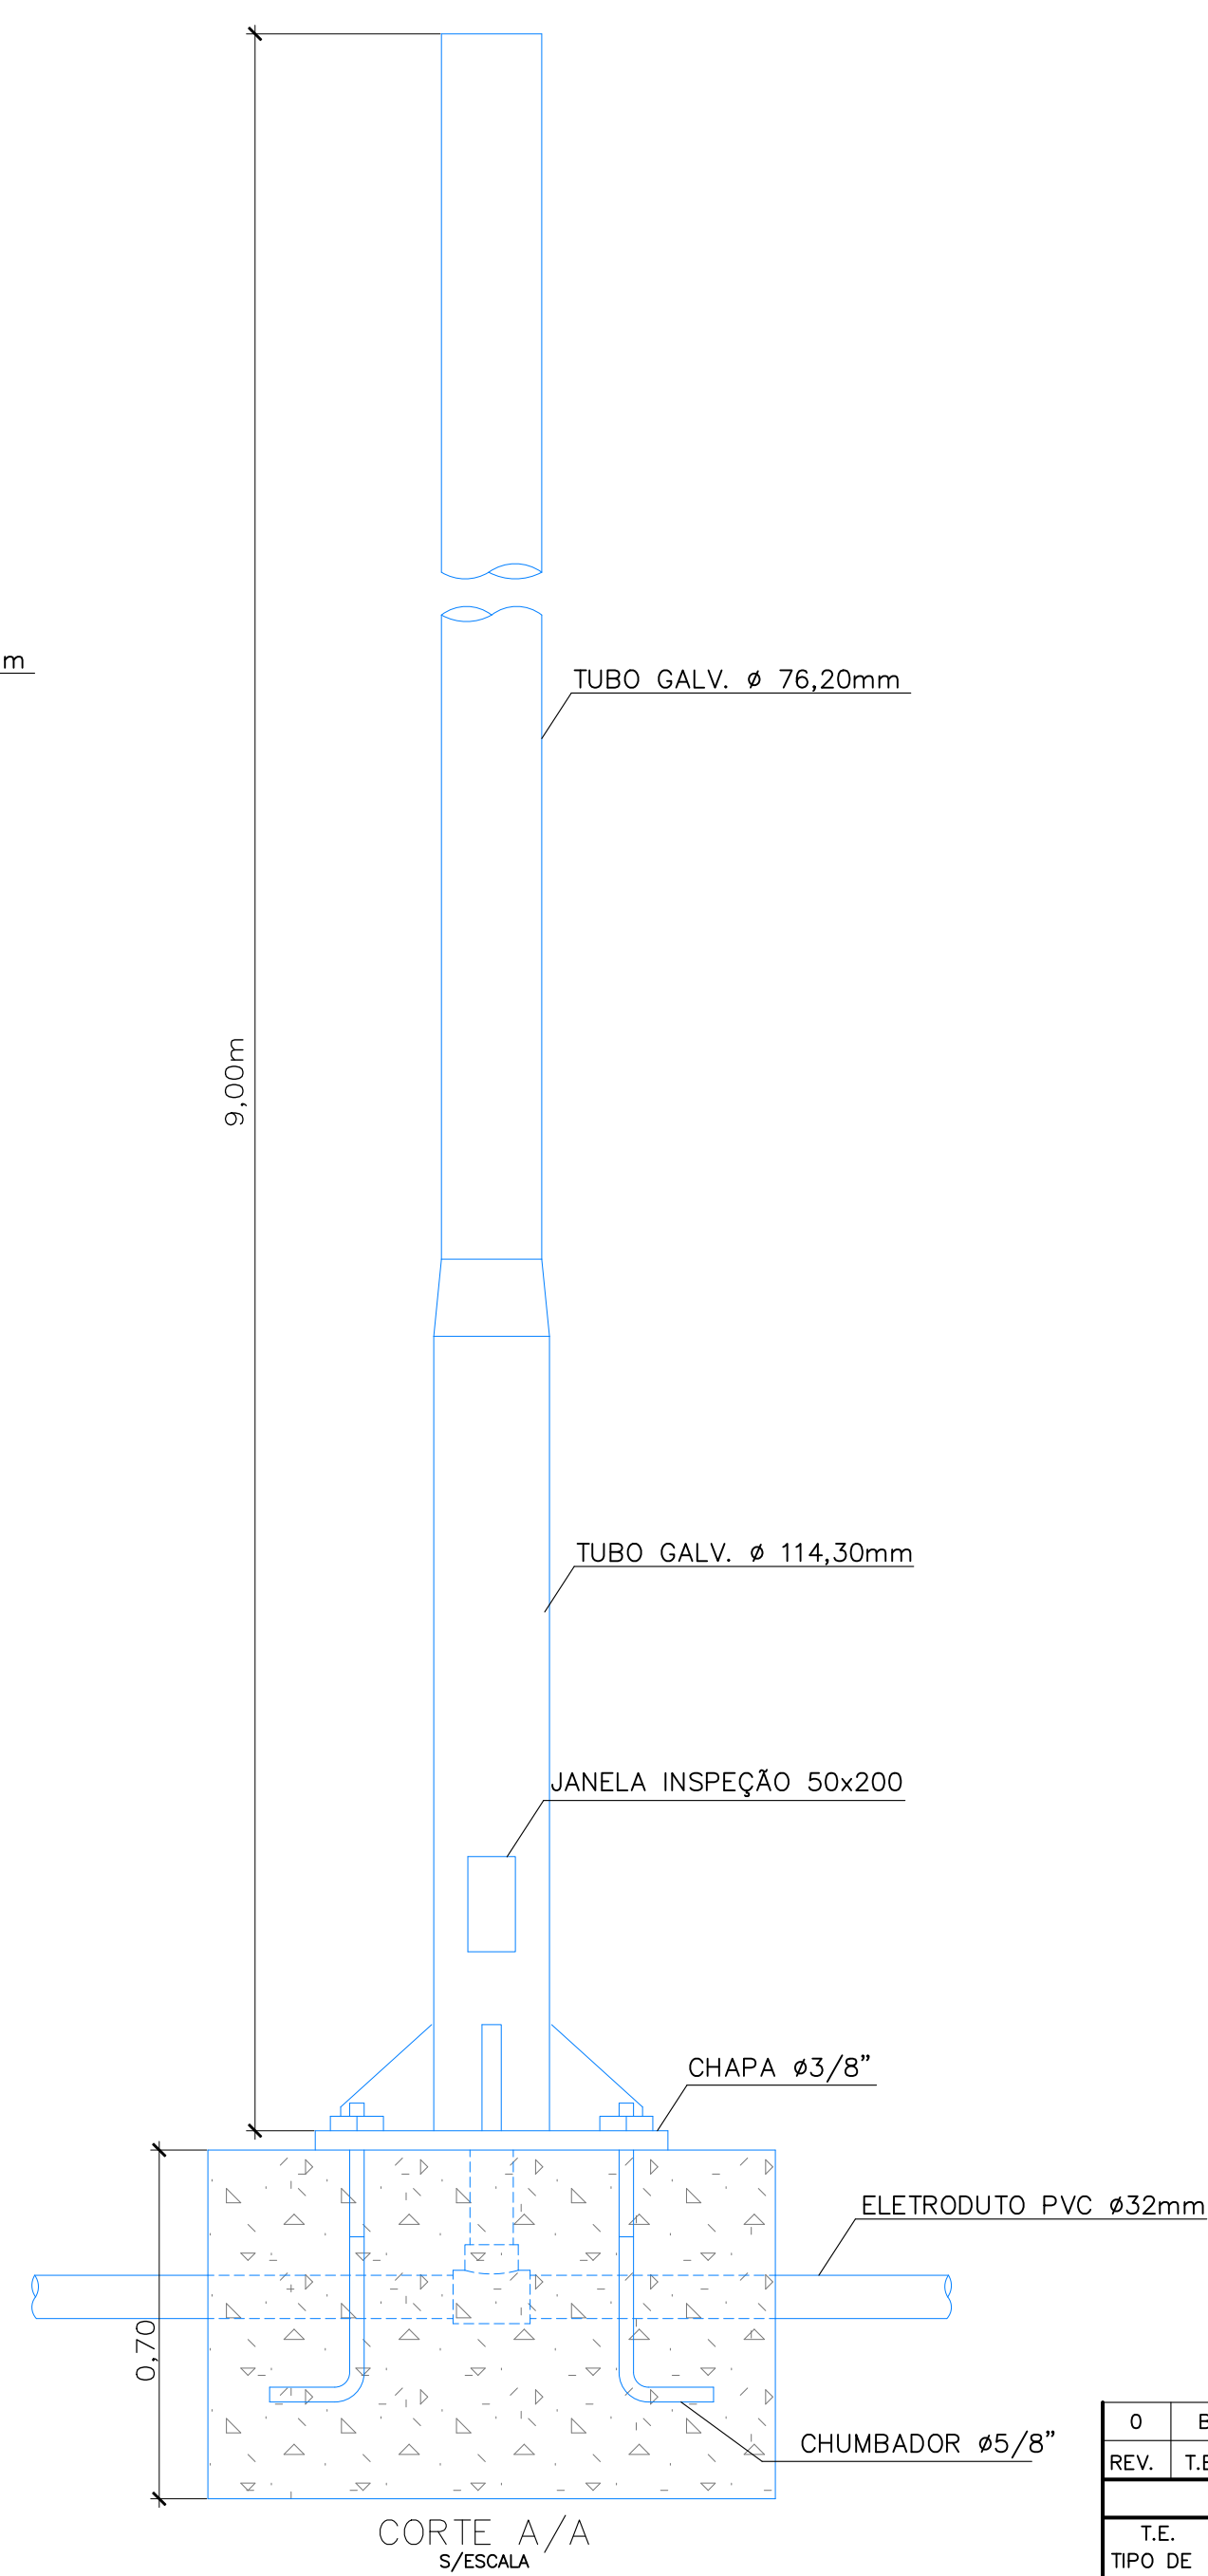

SIMBOLOGIA	
	CONDUTORES: FASE, NEUTRO, RETORNO, PROTEÇÃO
	PONTO DE LUZ NO TETO: A= No. CIRCUITO, B= SEÇÃO COMANDO
	QUADRO DE DISTRIBUIÇÃO (0.60m do PISO) - EMBUTIDO NA PAREDE
	ELETRODUTO EMBUTIDO NO PISO SUB-TERRAEO
	DISJUNTOR TERMOMAGNETICO UNIPOLAR
	DISJUNTOR TERMOMAGNETICO BIPOLAR
	DISJUNTOR TERMOMAGNETICO TRIPOLAR
	REFLETOR EM LAMPADAS DE LED 300W
	POSTE GALVANIZADO COM BASE DE APOIO

NOTAS	
1	CONDUTORES NÃO COTADOS S= 2,5 mm²
2	ELETRODUTOS NÃO COTADOS Ø = 3/4"
3	UTILIZAR CABOS 1KV-FLEX ANTIFLAN NOS ALIMENTADORES DOS QUADROS
4	UTILIZAR CABOS FLEXÍVEIS ANTI-CHAMA NOS CIRCUITOS PARCIAIS

	O	B	EMISSÃO INICIAL / PARA APROVAÇÃO				MAP			28/05/2025
REV.	T.E.		DESCRIÇÃO		PROJ.	DES.	VER.	APR.		DATA
REVISÕES										
T.E. TIPO DE EMISSÃO (A) PRELIMINAR (C) PARA CONHECIMENTO(E) PARA CONSTRUÇÃO(G) CONF. CONSTRUÍDO (B) PARA APROVAÇÃO(D) PARA COTAÇÃO (F) CONF. COMPRADO (H) CANCELADO										
 PREFEITURA MUNICIPAL DE IBÁ ESTADO DE MINAS GERAIS AV. TANCREDO NEVES, 663 - CEP. 38.950-000 - IBÁ-MG FONE: (34) 3631-5780 - Email: obras@iba.mg.gov.br										
CONTRATANTE	Prestado por:				CNPJ: 18.584.961/0001-56			Telefone: (34) 3631-5780		
	 GILLIANO GILLES FERREIRA PREFEITO MUNICIPAL				Cidade: IBÁ			UF: MG		
Endereço: AV. TANCREDO NEVES, 663				Bairro: CENTRO						
IDENTIFICAÇÃO	CONSTRUÇÃO CENTRO ESPORTIVO JAIME ROBERTO NO BAIRRO SÃO DIMAS – CAMPO DE FUTEBOL SOCIETY – PROJETO ELETRICO				DES.	MÁRCIO PAIXÃO				
					DATA	28/05/2025				
CONTEÚDO	PROJETO ELETRICO, PLANTA CX PASSAGEM, DET. INSTALAÇÃO POSTE E ESQUEMA UNIFILAR				FOLHA	INDICADAS				
					ESCALA	03/03				
PROJETO	Responsável Técnico			CREA/UF: 384324/D		Área a Construir:				
	ALESSA S. CAMILLO			ART nº:		231,00 m²				
	Endereço do RT: RUA 285			ISS:		Área Terreno:				
	Bairro: GAMELEIRAS	Cidade: Ibá	UF: MG	Telefone:		357,06 m²				
APROVAÇÕES:										