




DETALHAMENTO - PILAR
ESC. 1:50

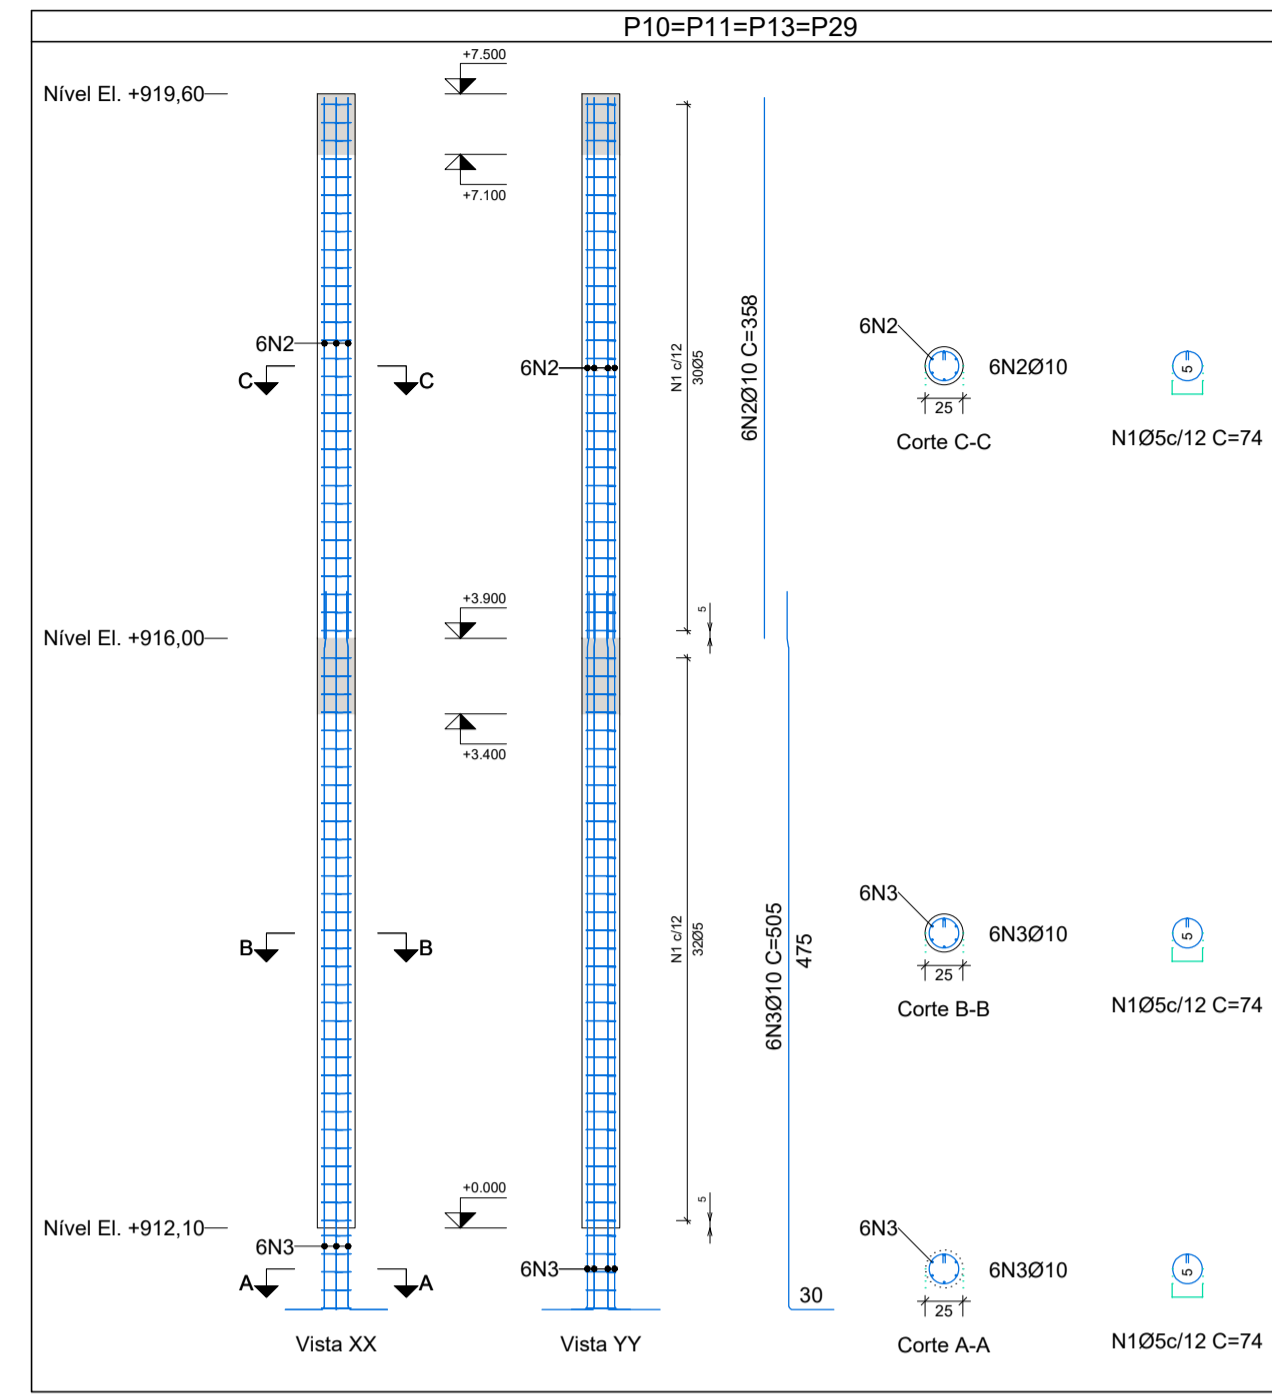


DETALHAMENTO - PILAR
ESC. 1:50

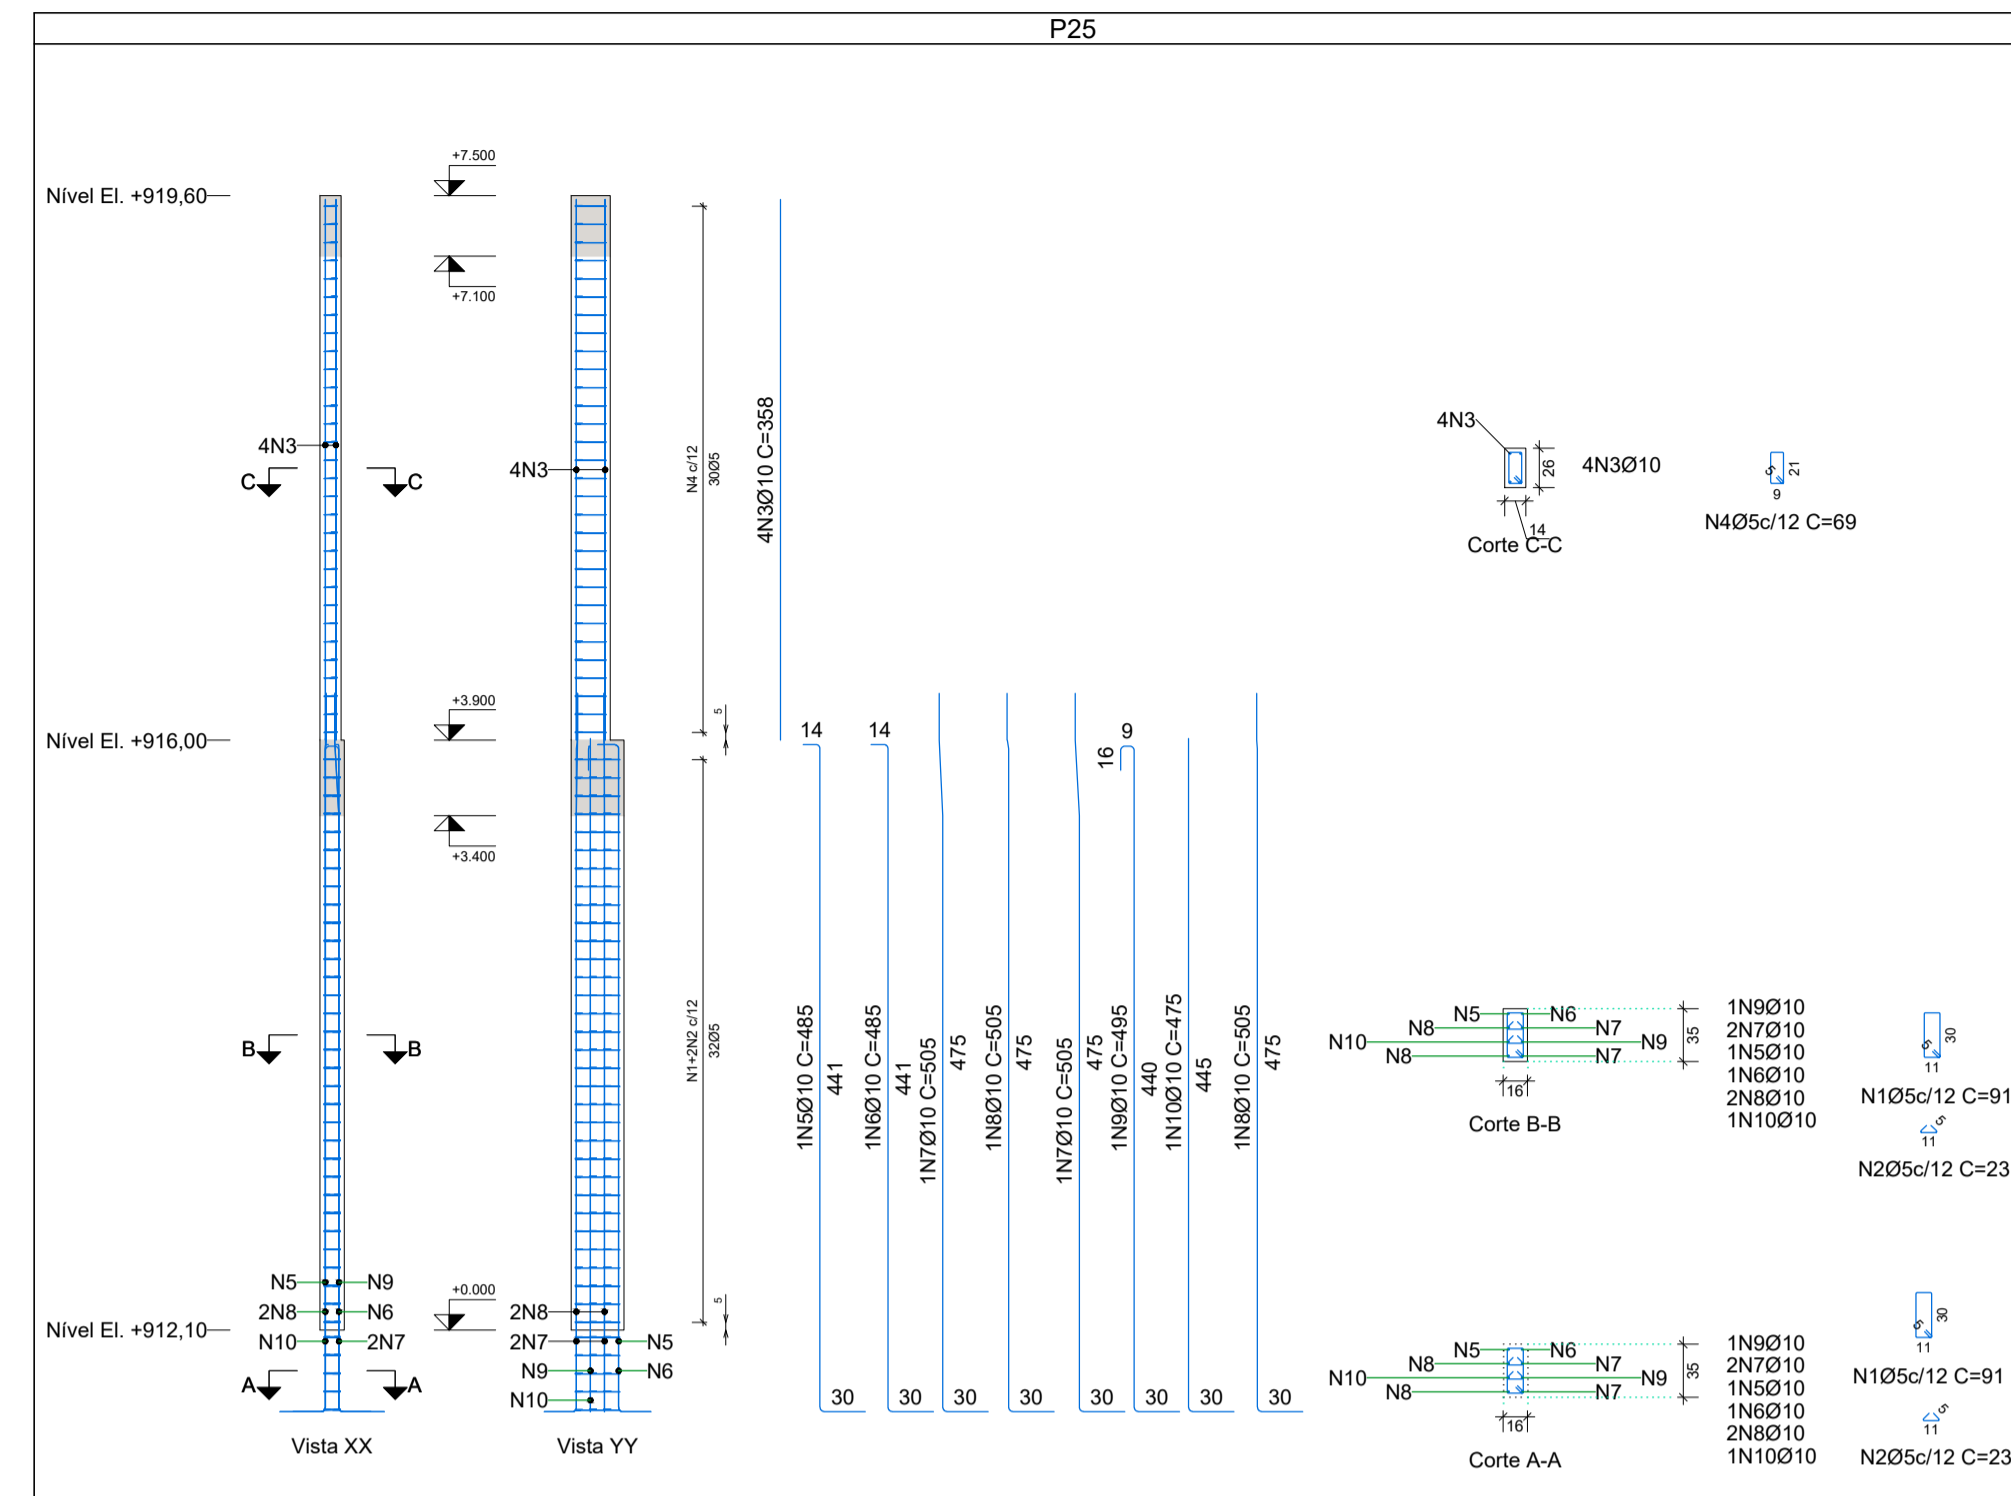


DETALHAMENTO - PILAR
ESC. 1:50

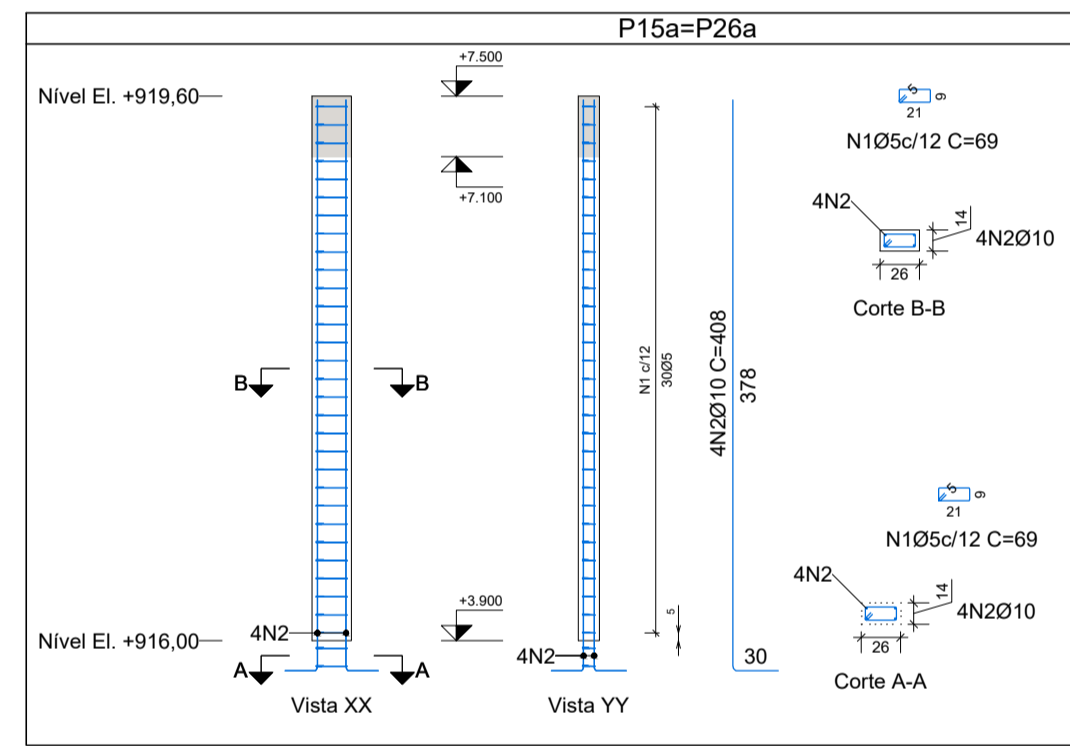


DETALHAMENTO - PILAR
ESC. 1:50

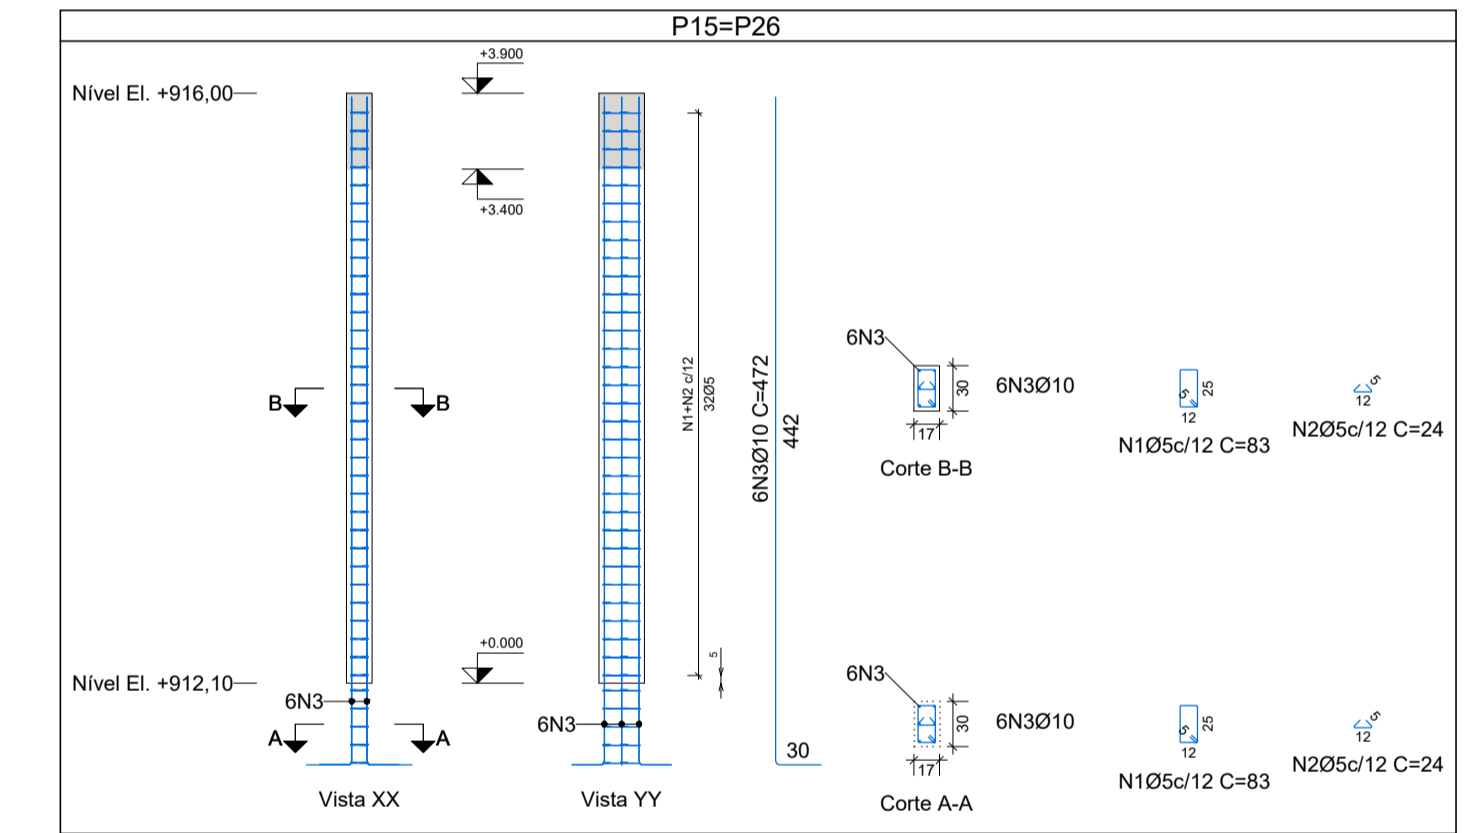

DETALHAMENTO - PILAR
ESC. 1:50

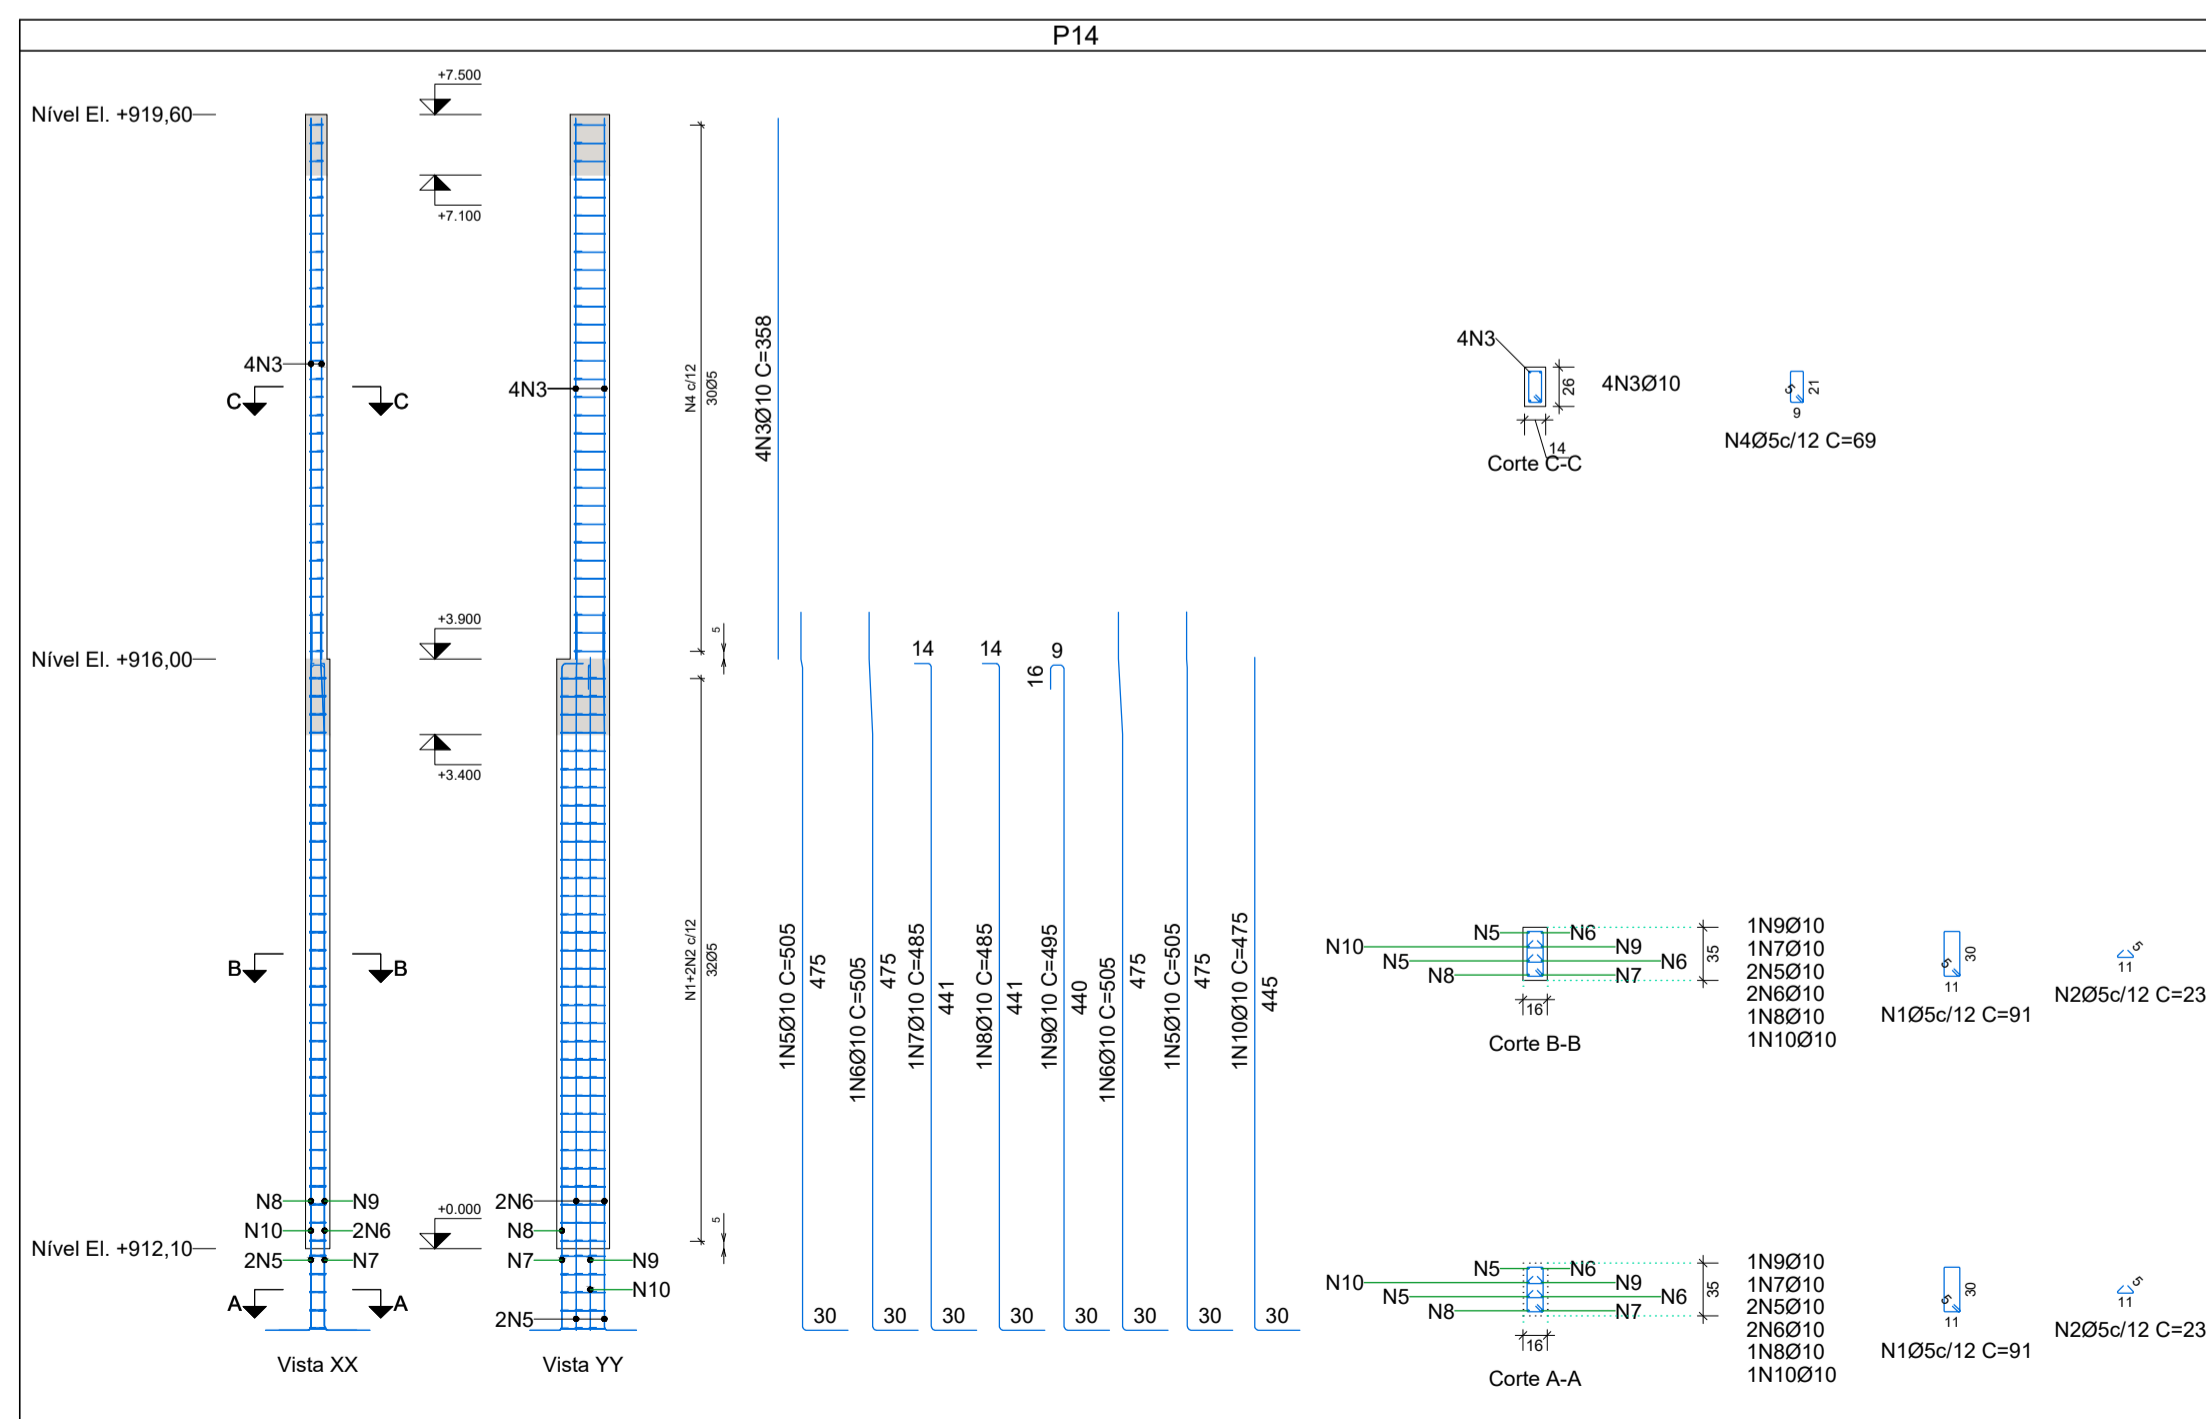

DETALHAMENTO - PILAR
ESC. 1:50

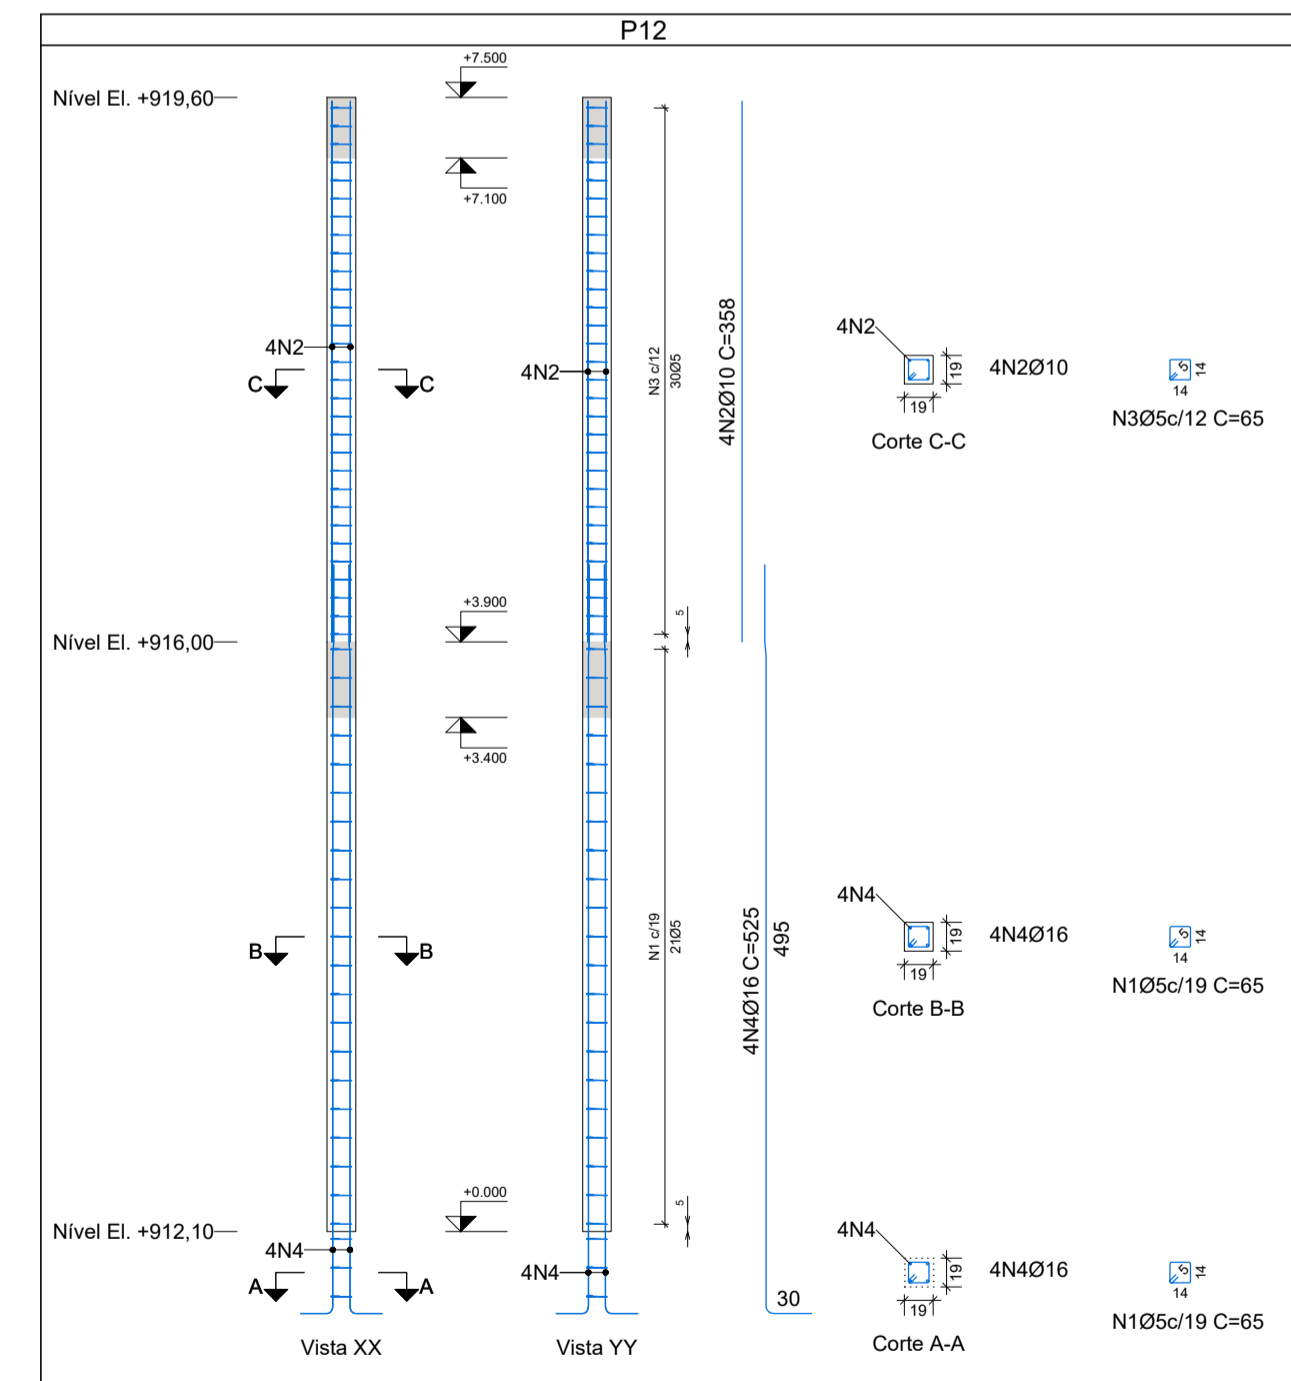

DETALHAMENTO - PILAR
ESC. 1:50

Elemento	Pos.	Diam.	Q.	Dob. (cm)	Ret. (cm)	Dob. (cm)	Comp. (cm)	Total (cm)	CA-50 (kg)	CA-60 (kg)
P9	1	Ø5	24				65	1560		2.4
	2	Ø10	4				400	1600	9.9	5.3
	3	Ø5	52				65	3380		
	4	Ø10	4				288	1072	6.6	
	5	Ø16	4				525	2100	33.2	
								Total:	49.7	7.7
P10=P11=P13=P29	1	Ø5	67				74	4958		7.8
	2	Ø10	6				358	2148	13.2	
	3	Ø10	6				505	3030	18.7	
								Total:	31.9	7.8
								(x4):	127.6	31.2
P12	1	Ø5	24				65	1560		2.4
	2	Ø5	30				65	1950		3.1
	3	Ø5	30				65	1950		3.1
	4	Ø16	4				525	2100	33.2	
								Total:	42.0	5.5
P14	1	Ø5	37				91	3367		5.3
	2	Ø5	74				23	1702		2.7
	3	Ø10	4				358	1432	8.8	
	4	Ø5	30				69	2070		3.2
	5	Ø10	2				505	1010	6.2	
	6	Ø10	2				505	1010	6.2	
	7	Ø10	1				485	485	3.0	
	8	Ø10	1				485	485	3.0	
	9	Ø10	1				495	495	3.1	
	10	Ø10	1				475	475	2.9	
								Total:	33.2	11.2
P25	1	Ø5	37				91	3367		5.3
	2	Ø5	74				23	1702		2.7
	3	Ø10	4				358	1432	8.8	
4	Ø5	30				69	2070		3.2	
5	Ø10	1				485	485	3.0		
6	Ø10	1				485	485	3.0		
7	Ø10	2				505	1010	6.2		
8	Ø10	2				505	1010	6.2		
9	Ø10	1				495	495	3.1		
10	Ø10	1				475	475	2.9		
								Total:	33.2	11.2
P15=P26	1	Ø5	37				83	3071		4.8
	2	Ø5	37				24	888		1.4
	3	Ø10	6				472	2832	17.5	
								Total:	17.5	6.2
								(x2):	35.0	12.4
P15a=P26a	1	Ø5	32				69	2208		3.5
	2	Ø10	4				408	1632	10.1	
								Total:	10.1	3.5
								(x2):	20.2	7.0

NOTAS

- Medidas em cm, bitolas em mm, elevações e coordenadas em m, salvo indicação em contrário.
- Para demais NOTAS e ver planilha 01/24

VERSÕES	DATA	REVISÃO	DESCRIÇÃO	VERIFICADO POR:
01	11/02/2025	REVISÃO	FORMAR CONTEÚDO	F.S.F.
01	04/02/2025	REVISÃO	GERAL	F.S.F.
00	14/11/2024	EMISSÃO	INICIAL	F.S.F.
		REVISÃO	DATA	

CONTRATADA: CONSORCIO FP PROJETOS
 CNPJ 55.079.041/0001-07

RESPONSÁVEL TÉCNICO: ENGR. CARLOS ALBERTO
 CREA-MG 076142 CAU-MG 38656-1

CONTRATANTE: MUNICÍPIO DE JARDIM
 ENDEREÇO: AV. GETÚLIO VARGAS, S/N, BAIRRO JARDIM
 PROJETO: DELEGACIA
 TÍTULO: DETALHAMENTO PILARES (02-05)

ÁREA: 709,98m²
 CEP: 38950-000
 ESCALA: INDICADA

FOLHA: 09/24
ENTREGA: 03