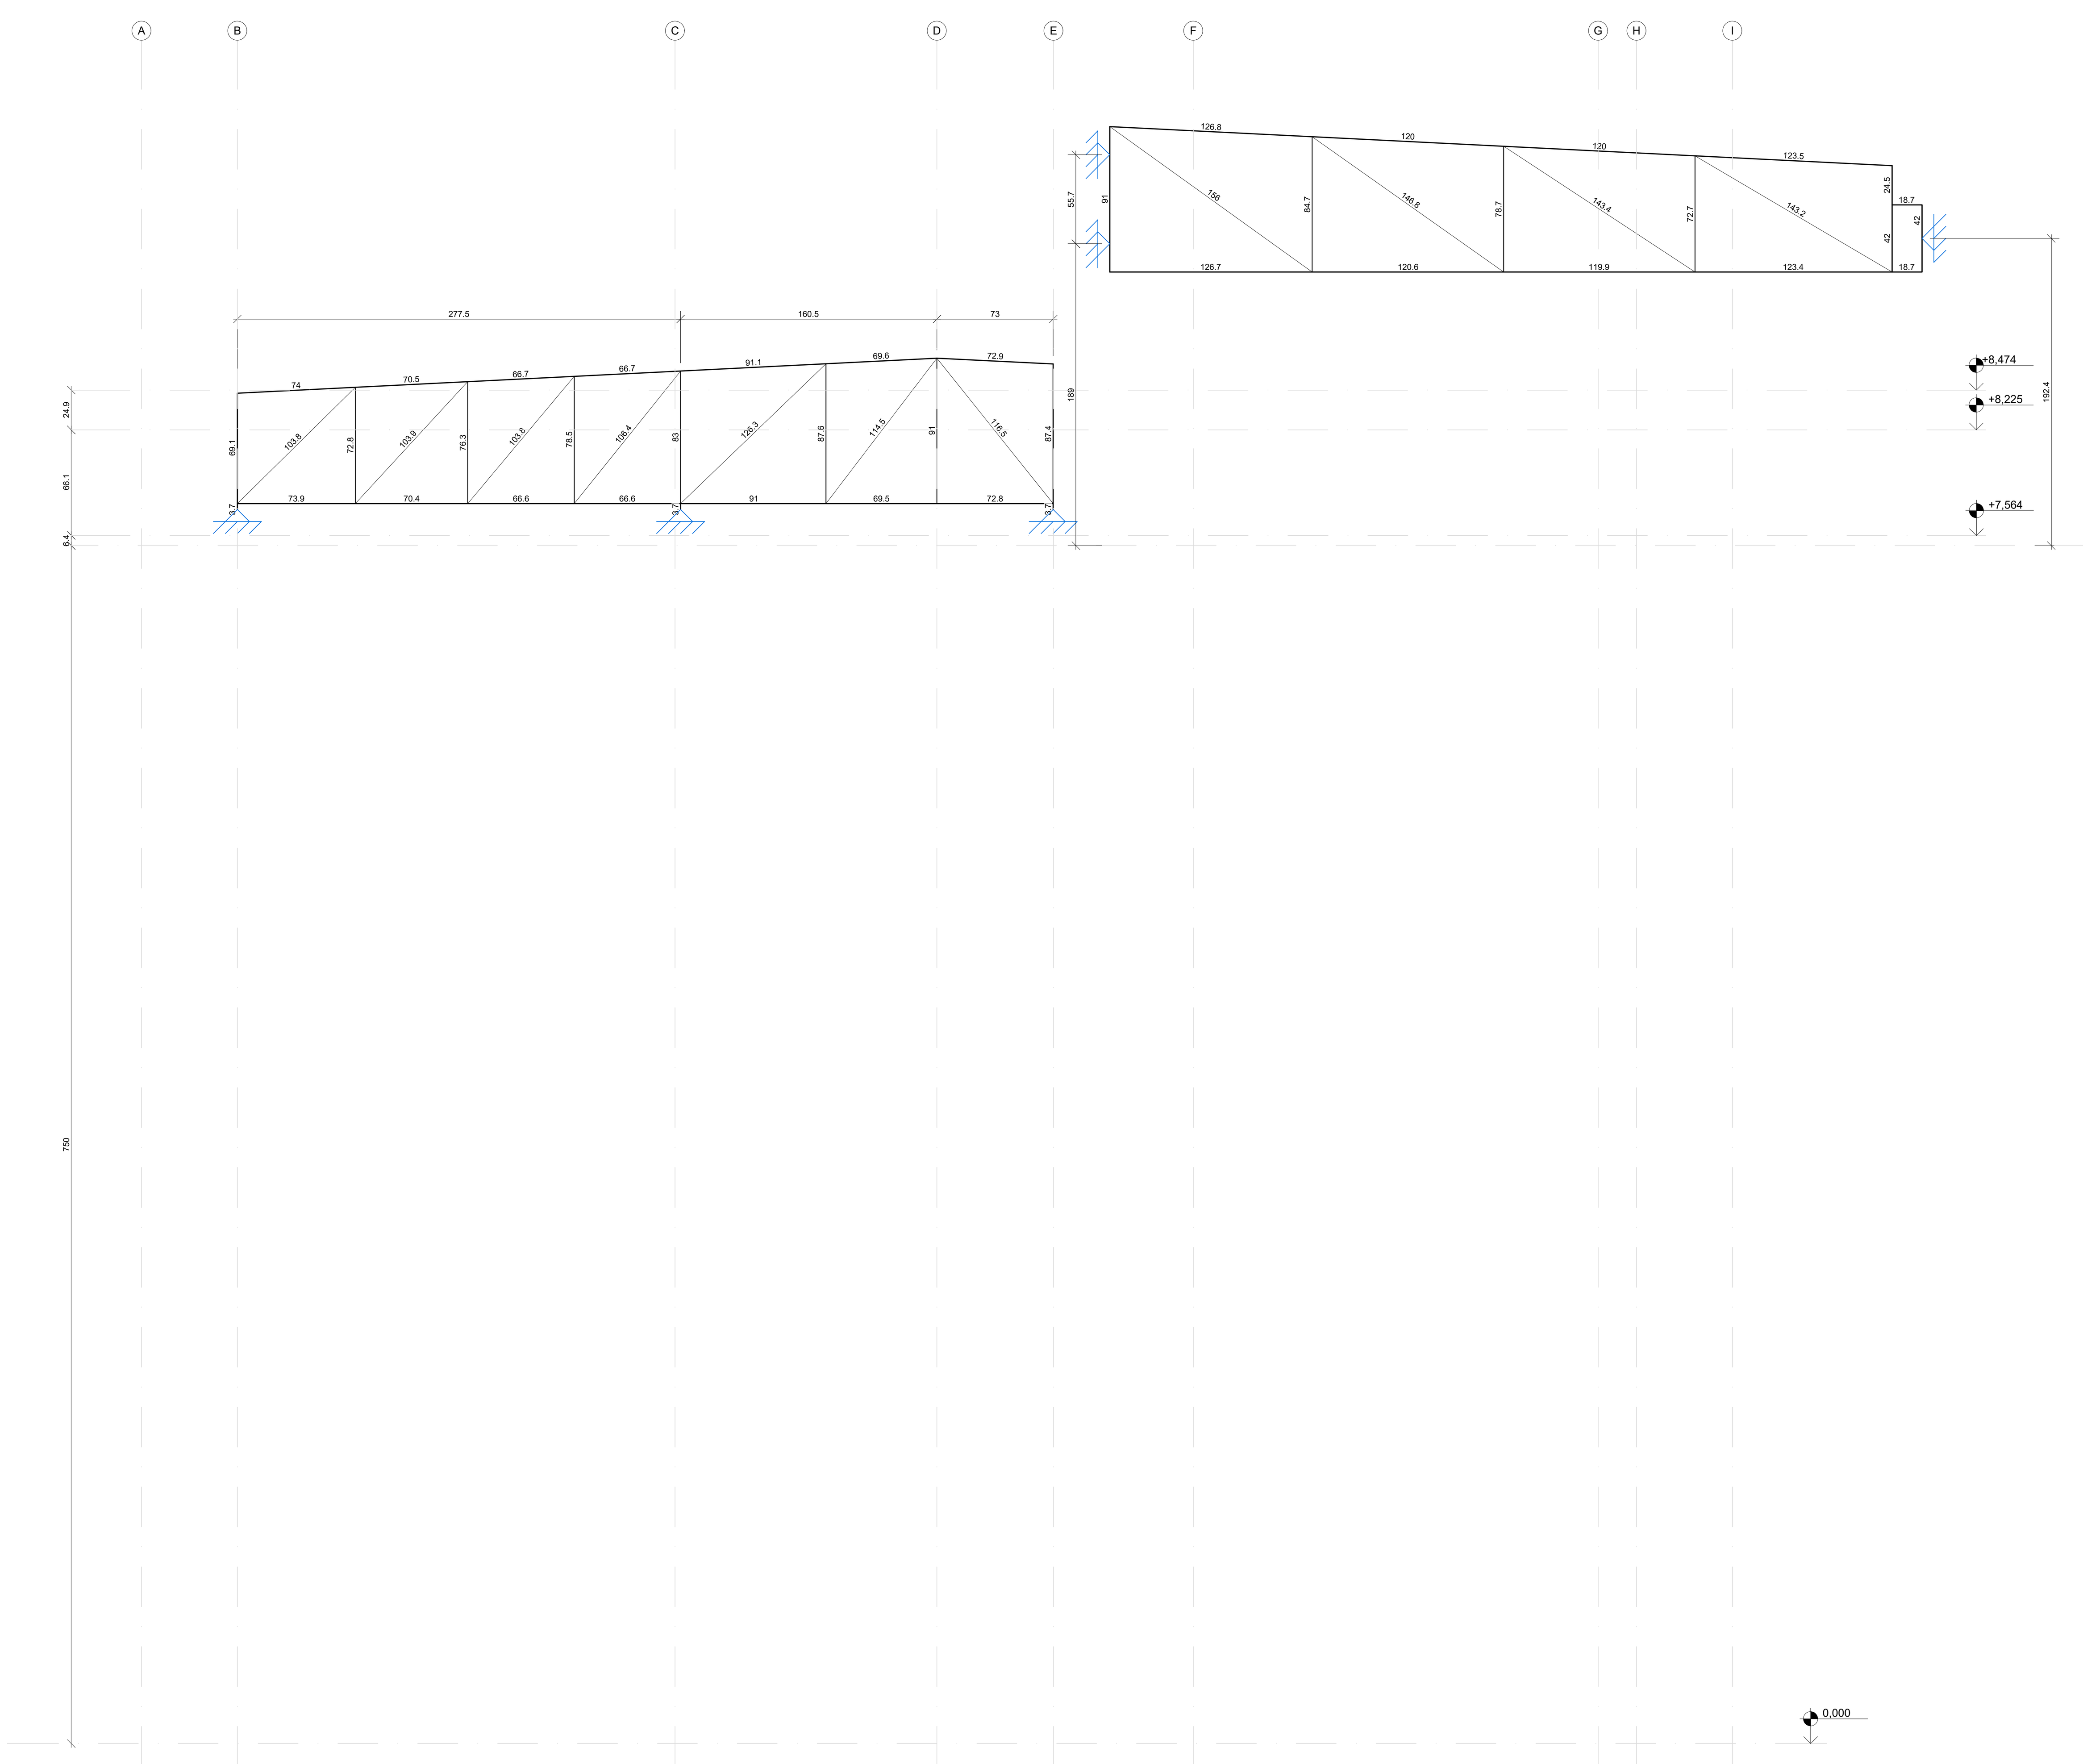

VISTA - DIMENSÕES - EIXO 6
Esc. 1:25

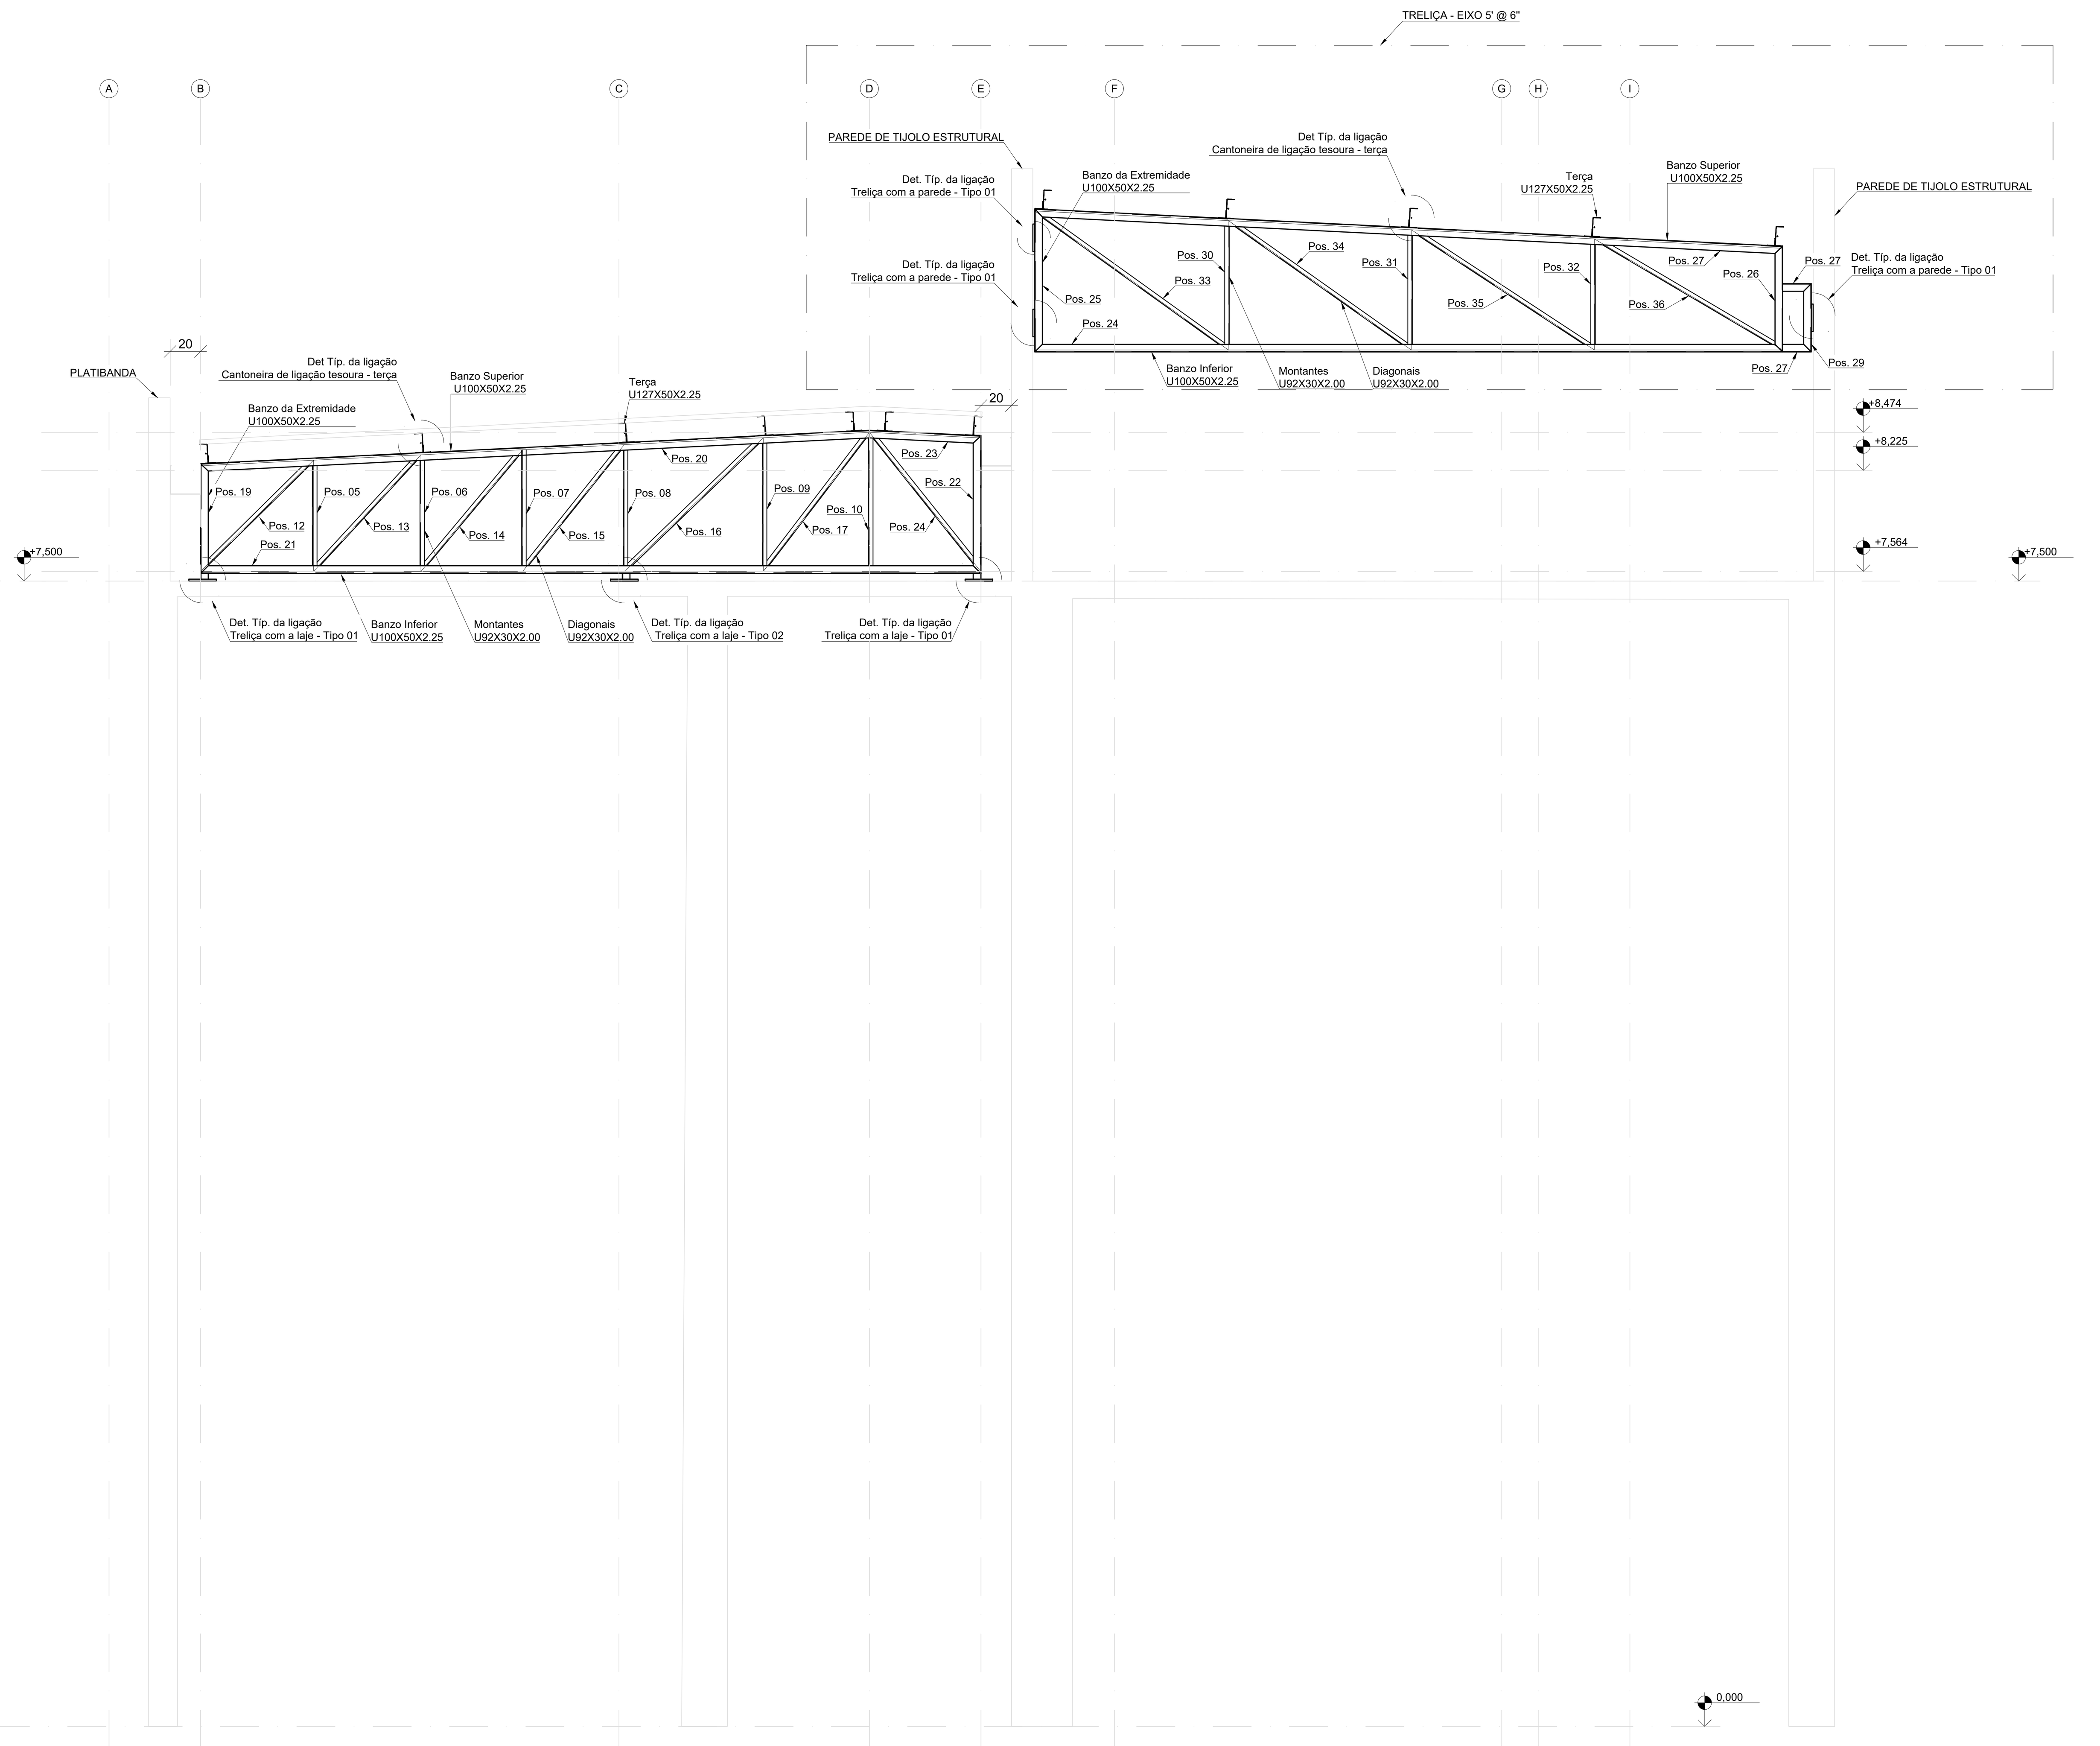

VISTA - EIXO 6
Esc. 1:25

NOTAS GERAIS

- NOTA SOBRE EXECUÇÃO DO PROJETO:

• TODAS AS COTAS ESTÃO EM "cm" E OS DETALHAMENTOS ESTÃO INDICADOS EM "mm".

• TODAS AS MEDIDAS DEVEM SER VERIFICADAS E INSPECIONADAS NA OBRA.

• A LOCAÇÃO DA OBRA E OS NÍVEIS TÊM COMO REFERÊNCIA O PROJETO EXECUTIVO DE ARQUITETURA.

• TODAS AS MEDIDAS CONSTANTES NO PROJETO SÃO DE NÓ A NÓ (@P.T. A @P.T.). DURANTE A FABRICAÇÃO E MONTAGEM, AS PEÇAS DEVEM SER AJUSTADAS CONFORME O CASO.

• TODAS AS SOLDAS DEVEM SER INSPECIONADAS E REGISTRADAS POR PROFISSIONAL HABILITADO, CERTIFICADO PELA FBTS NÍVEL 1, OU SUPERIOR.

• O PROJETO DE EXECUTIVO DE SOLDA DEVE SER ELABORADO PREFERENCIALMENTE POR UM PROFISSIONAL HABILITADO. O PROCESSO DE SOLDAGEM DEVE SER VERIFICADO POR UM PROFISSIONAL HABILITADO CERTIFICADO PELA FBTS CONFORME PRECONIZA AS DIRETRIZES FBTS.

- OBSERVAÇÕES GERAIS

• O SOLO DOS FUNDOS DE CINTAS E SAPATAS DEVERÃO SER DEVIDAMENTE COMPACTADOS ANTES DA APLICAÇÃO DO LASTRO DE CONCRETO MAGRO.

• AS CINTAS, BLOCOS E PILARES DEVERÃO SER IMPERMEABILIZADOS ATÉ A ALTURA 1,5m.

• É OBRIGATÓRIO CONTROLE TECNOLÓGICO DO CONCRETO.

• DIÂMETRO MÁXIMO CARACTERÍSTICO DO AGREGADO GRAÚDO = 19 mm.

• QUALQUER MODIFICAÇÃO REALIZADA NOS DIMENSIONAMENTOS E ESPECIFICAÇÕES EXISTENTES NESSE PROJETO DEVERÁ SER COMUNICADA AO PROJETISTA.

• O PROJETISTA NÃO SE RESPONSABILIZARÁ POR EVENTUAIS ALTERAÇÕES DESTE PROJETO DURANTE SUA EXECUÇÃO. QUALQUER MODIFICAÇÃO, O MESMO DEVERÁ SER CONTACTADO.

• PARA DEMAIS INFORMAÇÕES E ANÁLISES, CONSULTAR MEMORIAL DESCRITIVO

- A GARANTIA DO PROJETO ESTRUTURAL ESTÁ CONDICIONADA AOS SEGUINTES FATORES:

• EXECUÇÃO POR PROFISSIONAL RESPONSÁVEL HABILITADO PELO CREA;

• OBEDECER A TODAS AS NORMAS DA ABNT EM VIGOR NA EXECUÇÃO DA OBRA, INCLUSIVE COM TODOS OS ENSAIOS PREVISTOS;

• NÃO ALTERAR O PROJETO NA EXECUÇÃO E APÓS A CONCLUSÃO DA OBRA;

• NÃO ALTERAR OS CARREGAMENTOS OU AS CONDIÇÕES PREVISTAS EM PROJETO;

• VISTORIAR A ESTRUTURA A CADA 3 (TRÊS) ANOS, CONFORME ABNT NBR 5674, PARA VERIFICAR AS CONDIÇÕES E FUNCIONAMENTO DA ESTRUTURA, O USO E MANUTENÇÃO ADEQUADOS;

• A RESPONSABILIDADE DE REPASSAR INFORMAÇÕES AOS PROPRIETÁRIOS OU USUÁRIOS SOBRE O USO, OPERAÇÃO E MANUTENÇÃO DE EDIFICAÇÃO É DO RESPONSÁVEL TÉCNICO PELA EXECUÇÃO DA ESTRUTURA;

• IMPERMEABILIZAR CINTAS E OS PILARES ATÉ 1,50 METRO DE ALTURA ACIMA DO NÍVEL DO TERRENO, COM MANTA LÍQUIDA, CONFORME INSTRUÇÃO DO FABRICANTE;

• TODAS AS MEDIDAS DEVERÃO SER CONFERIDAS NO LOCAL;

• NÃO MEDIR OS DESENHOS, SEGUIR AS COTAS; DIREITOS AUTORAIS RESERVADOS: LEI FEDERAL 5988 DE 14/12/197.

NOTAS

1. O PROJETISTA NÃO SE RESPONSABILIZARÁ POR EVENTUAIS ALTERAÇÕES DESTE PROJETO DURANTE SUA EXECUÇÃO. QUALQUER MODIFICAÇÃO, O MESMO DEVE SER CONTACTADO.
2. ESTE PROJETO FOI BASEADO EM INFORMAÇÕES FORNECIDAS PELO LEVANTAMENTO PLANIALTIMÉTRICO.
3. QUALQUER MODIFICAÇÃO OU DÚVIDA DEVERÁ SER IMEDIATAMENTE COMUNICADA POR ESCRITO AO PROJETISTA.
4. PARA DEMAIS INFORMAÇÕES E ANÁLISES, CONSULTAR MEMORIAL DESCRITIVO E PLANILHA ORÇAMENTÁRIA.
5. MEDIDAS EM CENTÍMETROS E ELEVAÇÕES EM METRO, SALVO INDICAÇÕES EM CONTRÁRIO.
6. PARA DEMAIS NOTAS, VER PRANCHA 01/27

OBSERVAÇÕES:

-TODAS AS MEDIDAS DEVERÃO SER CONFERIDAS NO LOCAL.
-EM CASO DE DÚVIDA, CONSULTAR OS RESPONSÁVEIS TÉCNICOS PELO TELEFONE: (31) 2528 6037
-NÃO MEDIR OS DESENHOS, SEGUIR COTAS.
-DIREITOS AUTORAIS RESERVADOS L.F.5988 DE 14/12/1973

VERSÕES			
REVISÃO	DATA	DESCRIÇÃO	VERIFICADO POR:
00	20/12/2024	EMISSÃO INICIAL	

CONTRATADA:
CONSORCIO FP PROJETOS
CNPJ 55.079.041/0001-07

RESPONSÁVEL TÉCNICO:
CONSORCIO FP PROJETOS
CNPJ 55.079.041/0001-07
P. AVELAR CONSULTORIA E SERVIÇOS
CNPJ 24.121.744/0001-22. END. RUA ARAGUARI, 511, 7° ANDAR, BARRO PRETO. BELO HORIZONTE/MG
CREA-MG 076142 CAU-MG 38656-1

RT: Arq. TAMIRES P. MELO
CAU-MG A 113436-1

RT: Eng. JOSÉ H. R. BAESSE
CREA-MG 053341/D

Eng. FELIPE S. FERNANDES
CREA MG 208992/D
AUTORIA DO PROJETO

ARQ. COORDENADOR: Arq. TAMIRES P. MELO CAU MG A 113436-1
COLABORAÇÃO: JANDER SANTOS

CONTRATANTE:
CNPJ 18.584.961/0001-56

DESCRIÇÃO: PROJETO DE ESTRUTURAS METÁLICAS
ÁREA: 335m²
FOLHA: 05/18
ENDEREÇO: AV. GETÚLIO VARGAS, S/N, BAIRRO JARDIM
CEP: 38950-000
PROJETO: DELEGACIA
ETAPA: PROJETO EXECUTIVO
ESCALA: INDICADA
ENTREGA: 01
TÍTULO: VISTA E DIMENSÕES - EIXO 6 & 6'

DESENHO FINAL 2.dwg