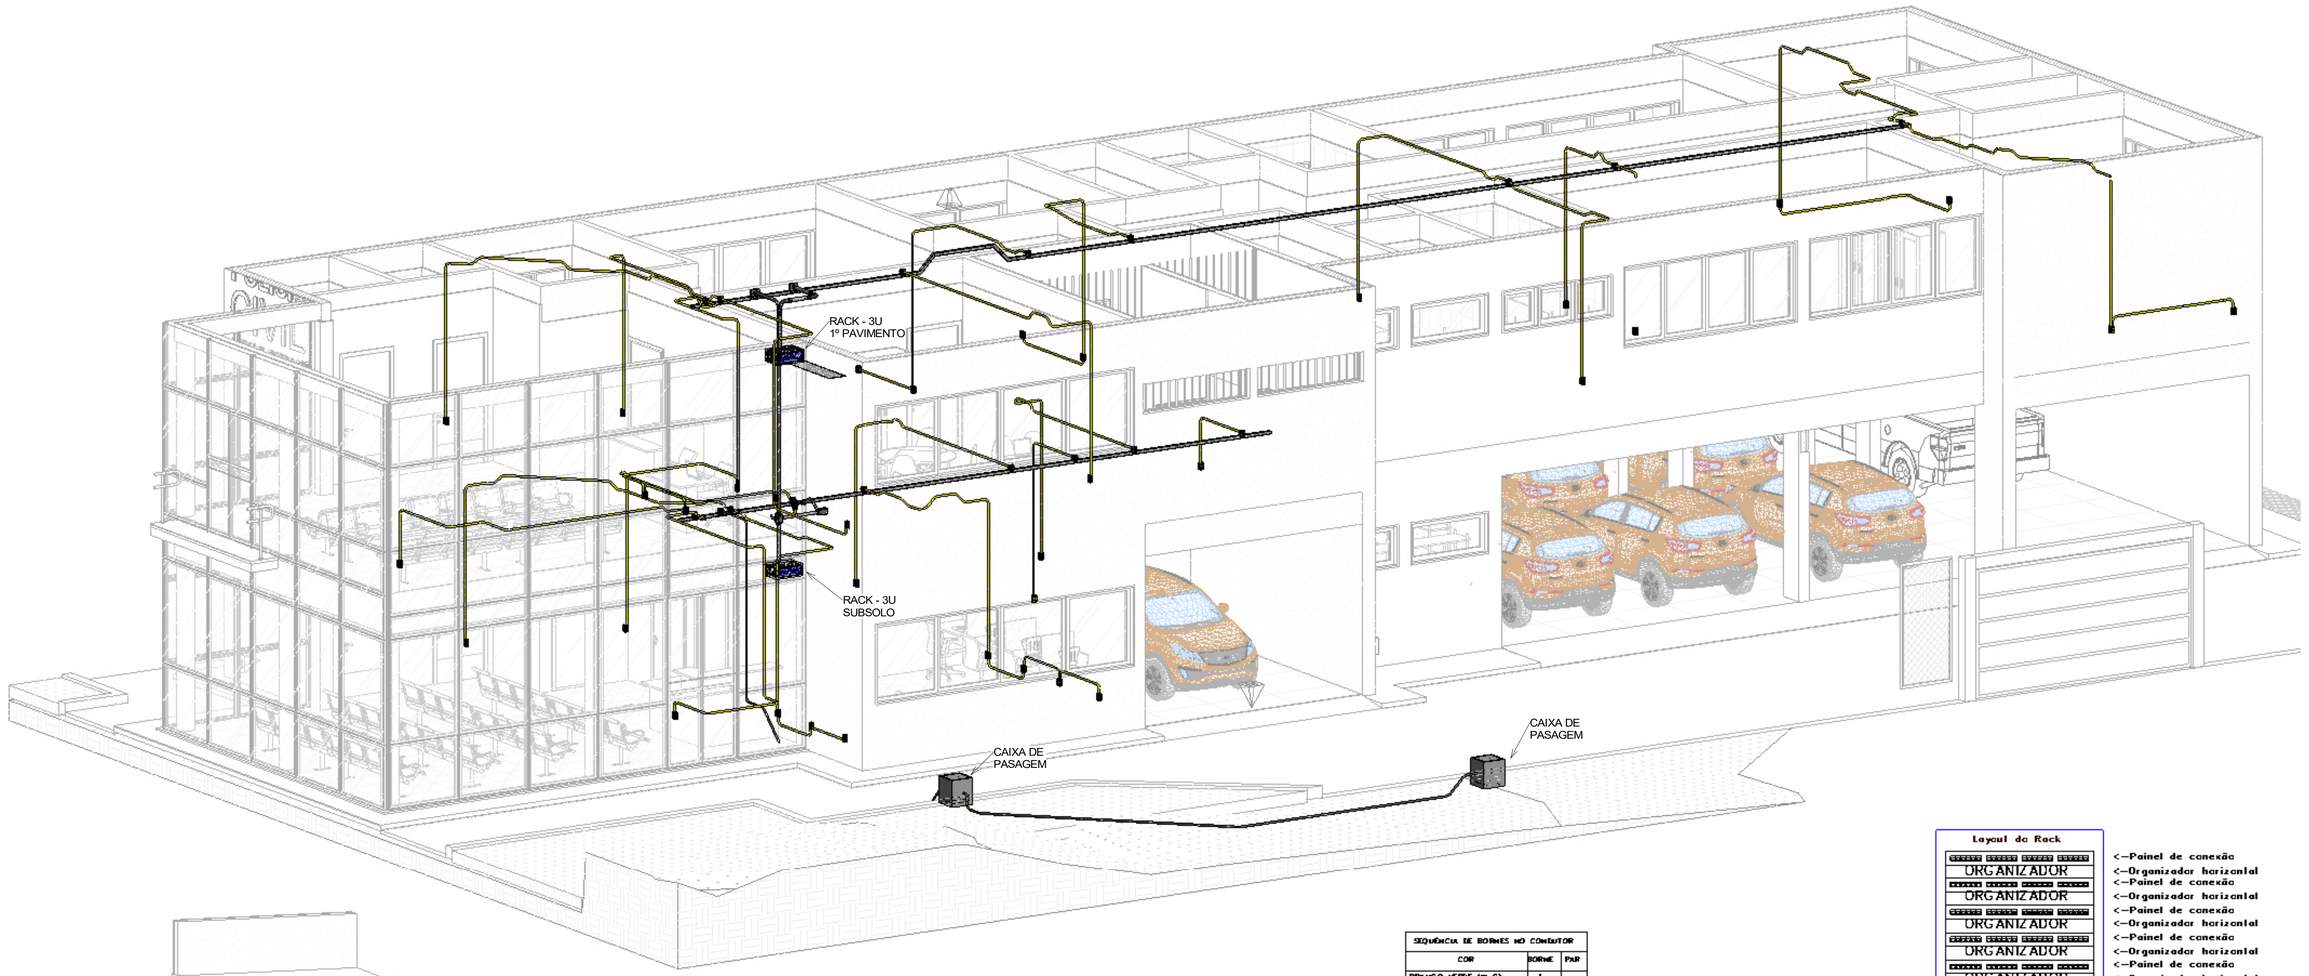

DETALHE 3D - GERAL CABEAMENTO ESTRUTURADO

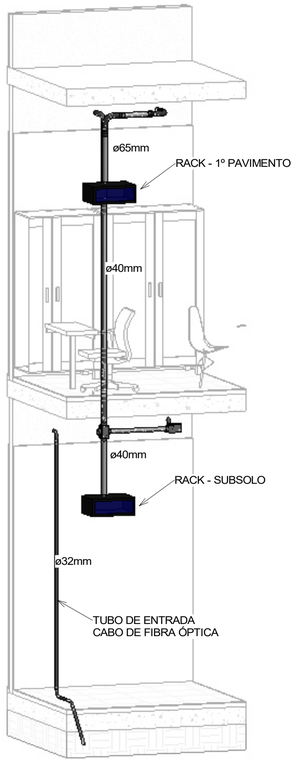

DETALHE LIGAÇÃO DOS RACK

DIÂMETRO NOMINAL – DN			
POLEGADA		MILIMETRO	
PVC	AÇO	PVC	AÇO
3/4	3/4	20	20
1	1	25	25
1 1/4	1 1/4	32	32
1 1/2	1 1/2	40	40
2	2	50	50
2 1/2	2 1/2	60	60
3	3	75	75
4	4	100	100

DIÂMETRO NOMINAL
MILIMETRO
FIC

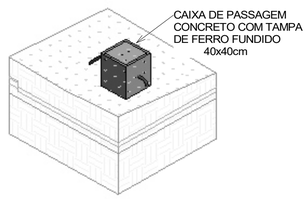

DETALHE - CAIXA DE CONCRETO

SEQUÊNCIA DE BORNES NO CONTATOR		
COR	BORNE	PAR
BRANCO VERDE (W-G)	1	1
VERDE (G)	2	
BRANCO LARANJA (W-O)	3	2
AZUL (Bl)	4	
BRANCO AZUL (W-Bl)	5	3
LARANJA (O)	6	
BRANCO MARROM (W-BR)	7	4
MARROM (BR)	8	

SEQUÊNCIA DE BORNES
MILIMETRO
FIC

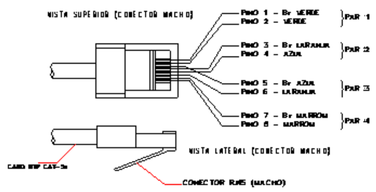

DETALHE TOMADA RJ45 TELEFÔNICA E LÓGICA

DETALHE TOMADA RJ45 TELEFÔNICA E LÓGICA
MILIMETRO
FIC

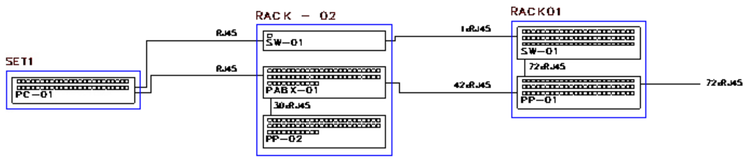

DIAGRAMA DE RACK

DELEGACIA
ESC

DETALHE CONECTOR MACHO
MILIMETRO
FIC

Layout do Rack

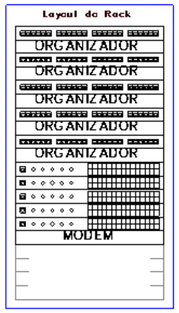

<—Painel de conexão
<—Organizador horizontal
<—Painel de conexão
<—Organizador horizontal
<—Painel de conexão
<—Organizador horizontal
<—Painel de conexão
<—Organizador horizontal

<—Switch gerenciável Ethernet para Rack 19", 24 portas

<—Modems (A ser fornecido pelo provedor de internet

<—Expansão

LAY OUT DO RACK

DELEGACIA
ESC

OBSERVAÇÕES:
- TODAS AS MEDIDAS DEVERÃO SER CONFERIDAS NO LOCAL.
- EM CASOS DE DÚVIDA, CONSULTAR OS RESPONSÁVEIS TÉCNICOS PELO TELEFONE: (31) 2528-6037
- NÃO MEDIR OS DESENHOS, SEGUIR COTAS.
- DIREITOS AUTORAIS RESERVADOS L.F.5988 DE 14/12/1973

VERSÕES				
00	20/12/2024	EMISSÃO INICIAL		V.V.M
REVISÃO	DATA	DESCRIÇÃO		VERIFICADO POR:

CONTRATADA:
CONSÓRCIO FP PROJETOS
CNPJ 55.079.041/0001-07

RESPONSÁVEL TÉCNICO:
CONSÓRCIO FP PROJETOS
CNPJ 55.079.041/0001-07
P. AVELAR CONSULTORIA E SERVIÇOS
CNPJ 24.131.744/001-22 END. RUA ARAGUARI, 511, 7º ANDAR, BAIRRO PRETO, BELO HORIZONTE/MG

CREA MG 076142 CAU MG 38656-1

RT: Arq. TAMIRES P. MELO CAU/MG A 113436-1
RT: Eng. JOSE H. R. BAESSE CREA MG 53341/D
RT: Eng. ADRIANO H. SILVA CREA MG-739140

Arq. COORDENADOR: Arq. TAMIRES P. MELO CAU/MG A 113436-1
AUTORIA DO PROJETO

COLABORAÇÃO: SALVIANO ALVES

CONTRATANTE
CNPJ 18.584.961/0001-56

DESCRIÇÃO: PROJETO ELÉTRICO		ÁREA: 709,96m²	FOLHA: 03/03
ENDEREÇO: AV: GETULIO VARGAS, S/N, JARDIM, IBIÁ - MG		CEP: 38.950-000	
PROJETO: DELEGACIA	ETAPA: PROJETO EXECUTIVO	ESCALA: INDICADA	ENTREGA 01
TÍTULO: DETALHE 3D - GERAL			