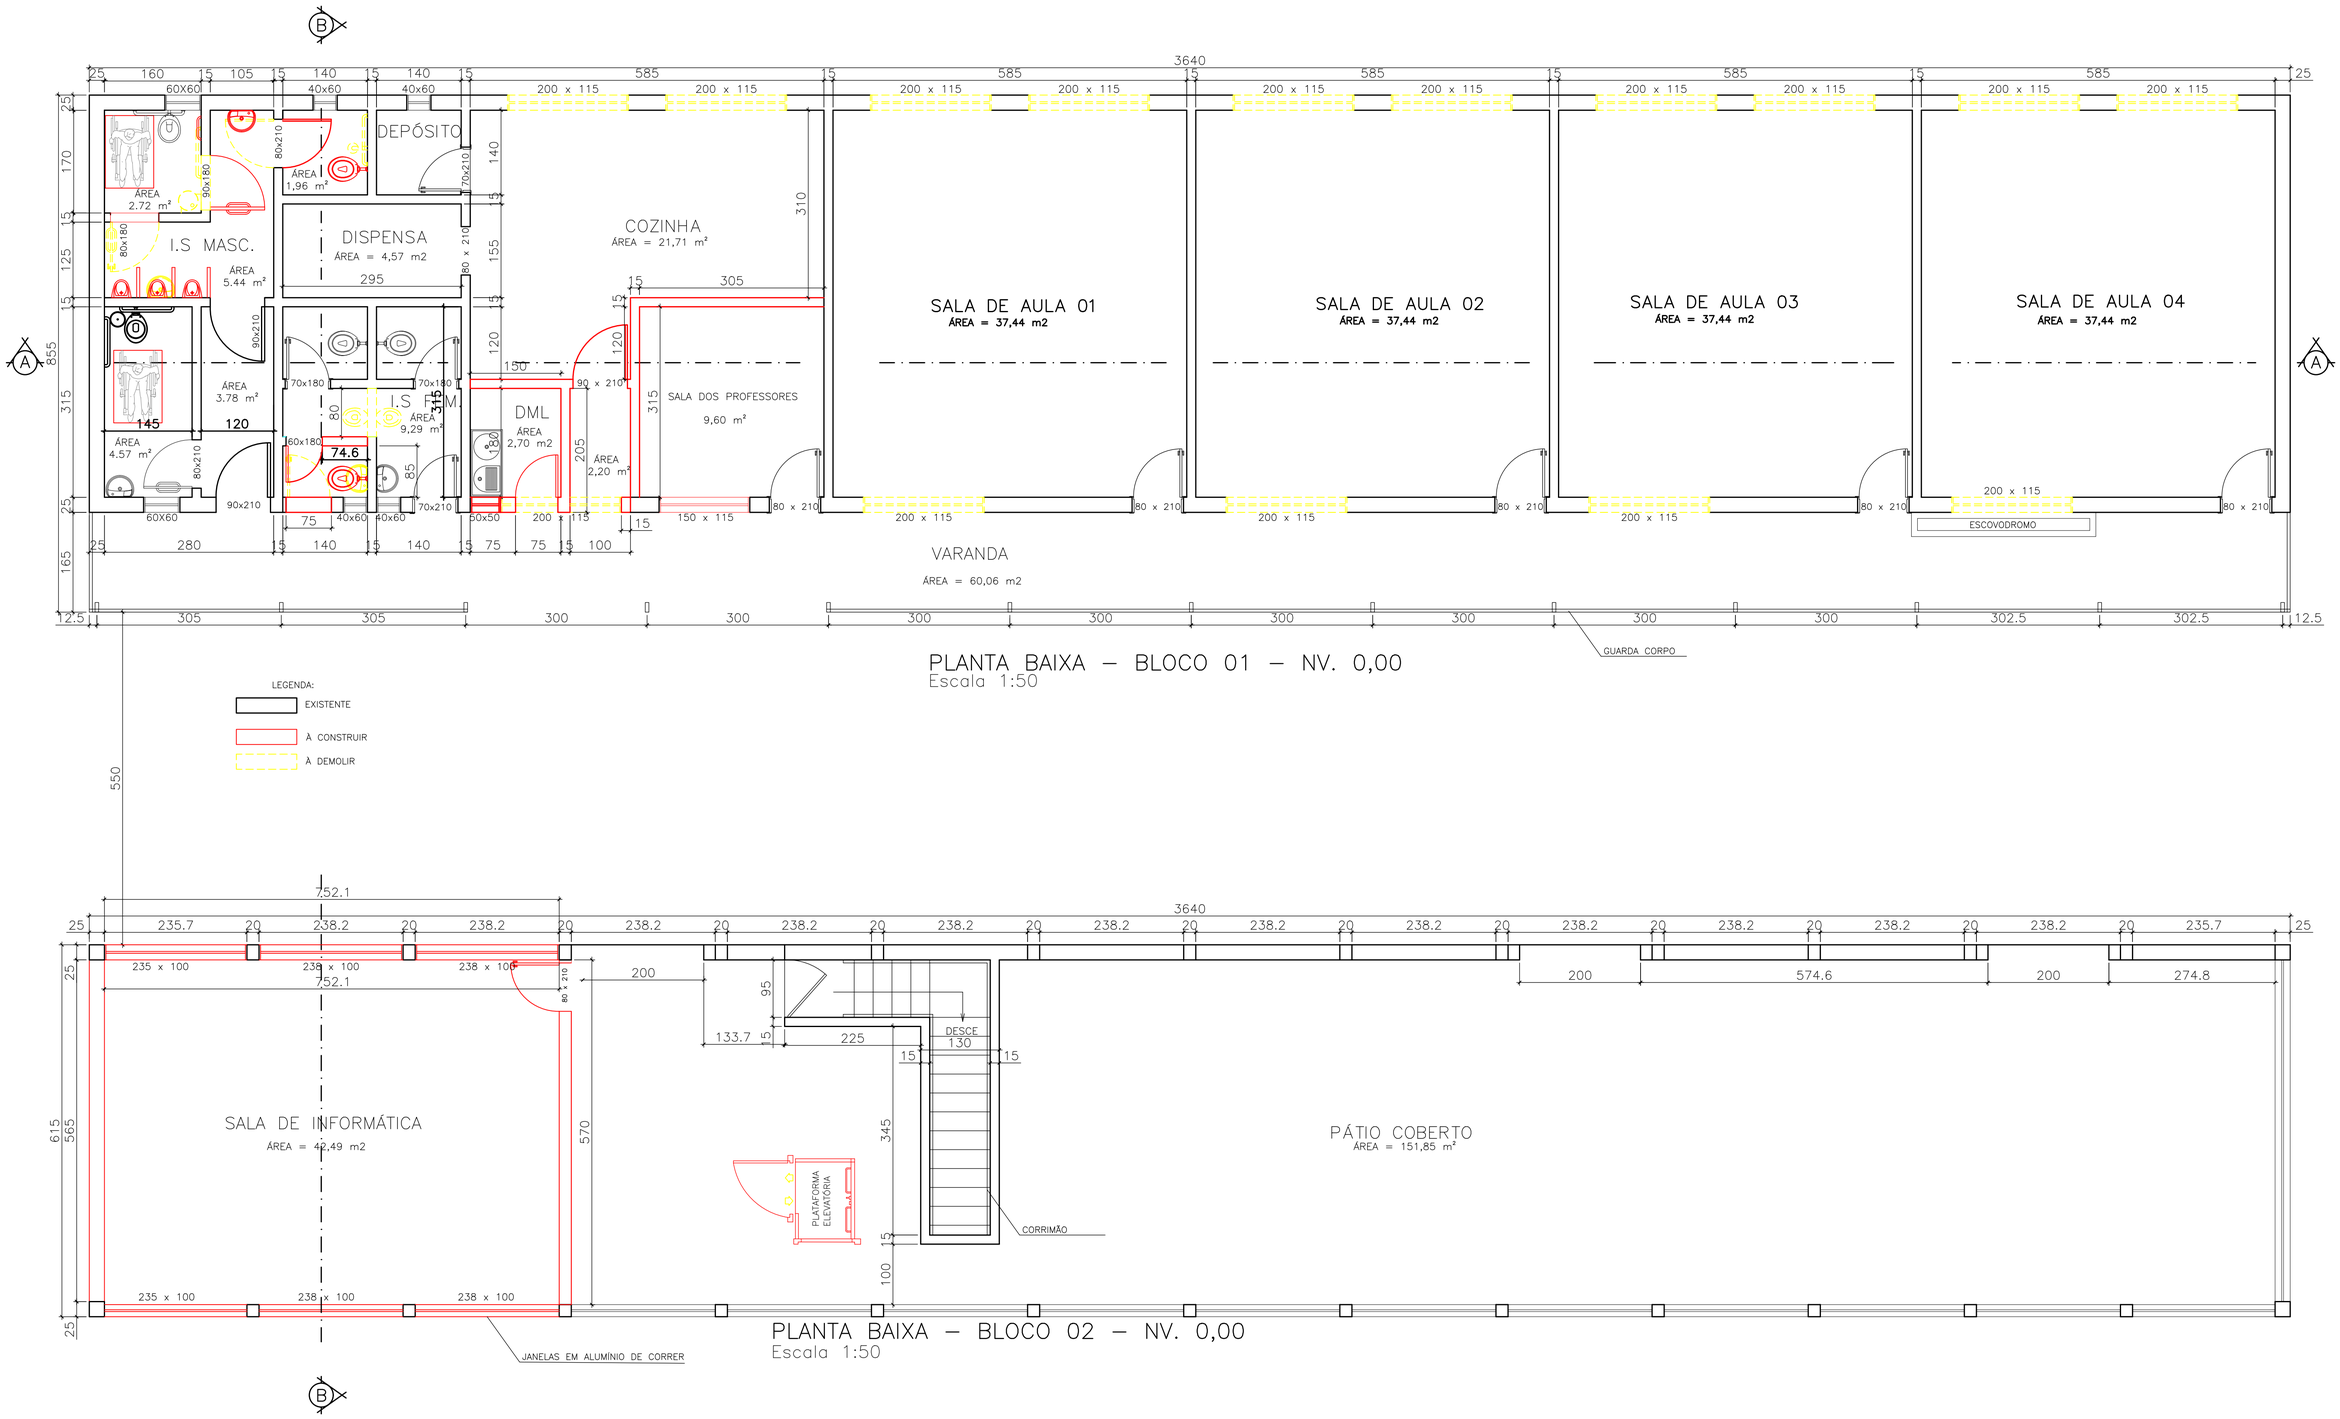

PLANTA BAIXA – BLOCO 01 – NV. 0,00
Escala 1:50

PLANTA BAIXA – BLOCO 02 – NV. 0,00
Escala 1:50

H				
G				
F				
E				
D				
C				
B				
A	DATA	MODIF.	VISTO	APROV.
	ALTERAÇÕES			

Execução

Responsável Técnico

Endereço do RT:

Bairro: Cidade:

CREA/UF:

ART nº:

ISS:

Telefone:

UF:

Projeto

Responsável Técnico

gov.br Documento assinado digitalmente
LUANA DE AVILA NASCIMENTO PAIZANTE
Data: 14/11/2025 08:06:58-0300
Verifique em https://validar.iti.gov.br

Luana de Ávila Nascimento Paizante Carvalho
CREA MG 142091

Desenho: Márcio
Escala: Indicadas
Prancha Nº: 02-05
Data: 12/11/25

Descrição

Título: PROJETO ARQUITETÔNICO ESCOLA MUNICIPAL MARIA BITENCOURT TEIXEIRA – NOVA SEDE IFTM

Conteudo: PLANTA BAIXA

Bairro: NOSSA SHª DE FÁTIMA | Município: IBIA | UF: MG

Área Terreno: 1.374,00 m2

Áreas:
BLOCO 01 – 311,22 m2
BLOCO 02 – 223,86 m2
BLOCO 03 – 213,81 m2
TOTAL – 748,89 m2

Proprietário

PREFEITURA MUNICIPAL DE IBIÁ

Prefeito: GILLIANNO GILLES FERREIRA

Endereço: AV. TANCREDO NEVES, 663

Cidade: IBIÁ | UF: MG | Bairro: CENTRO

CNPJ: 18.584.961/0001-56

Telefone: 3631-5780