


FACHADA P/ RUA 163
Escala 1:50



LOCALIZAÇÃO
ESC.: 1:500

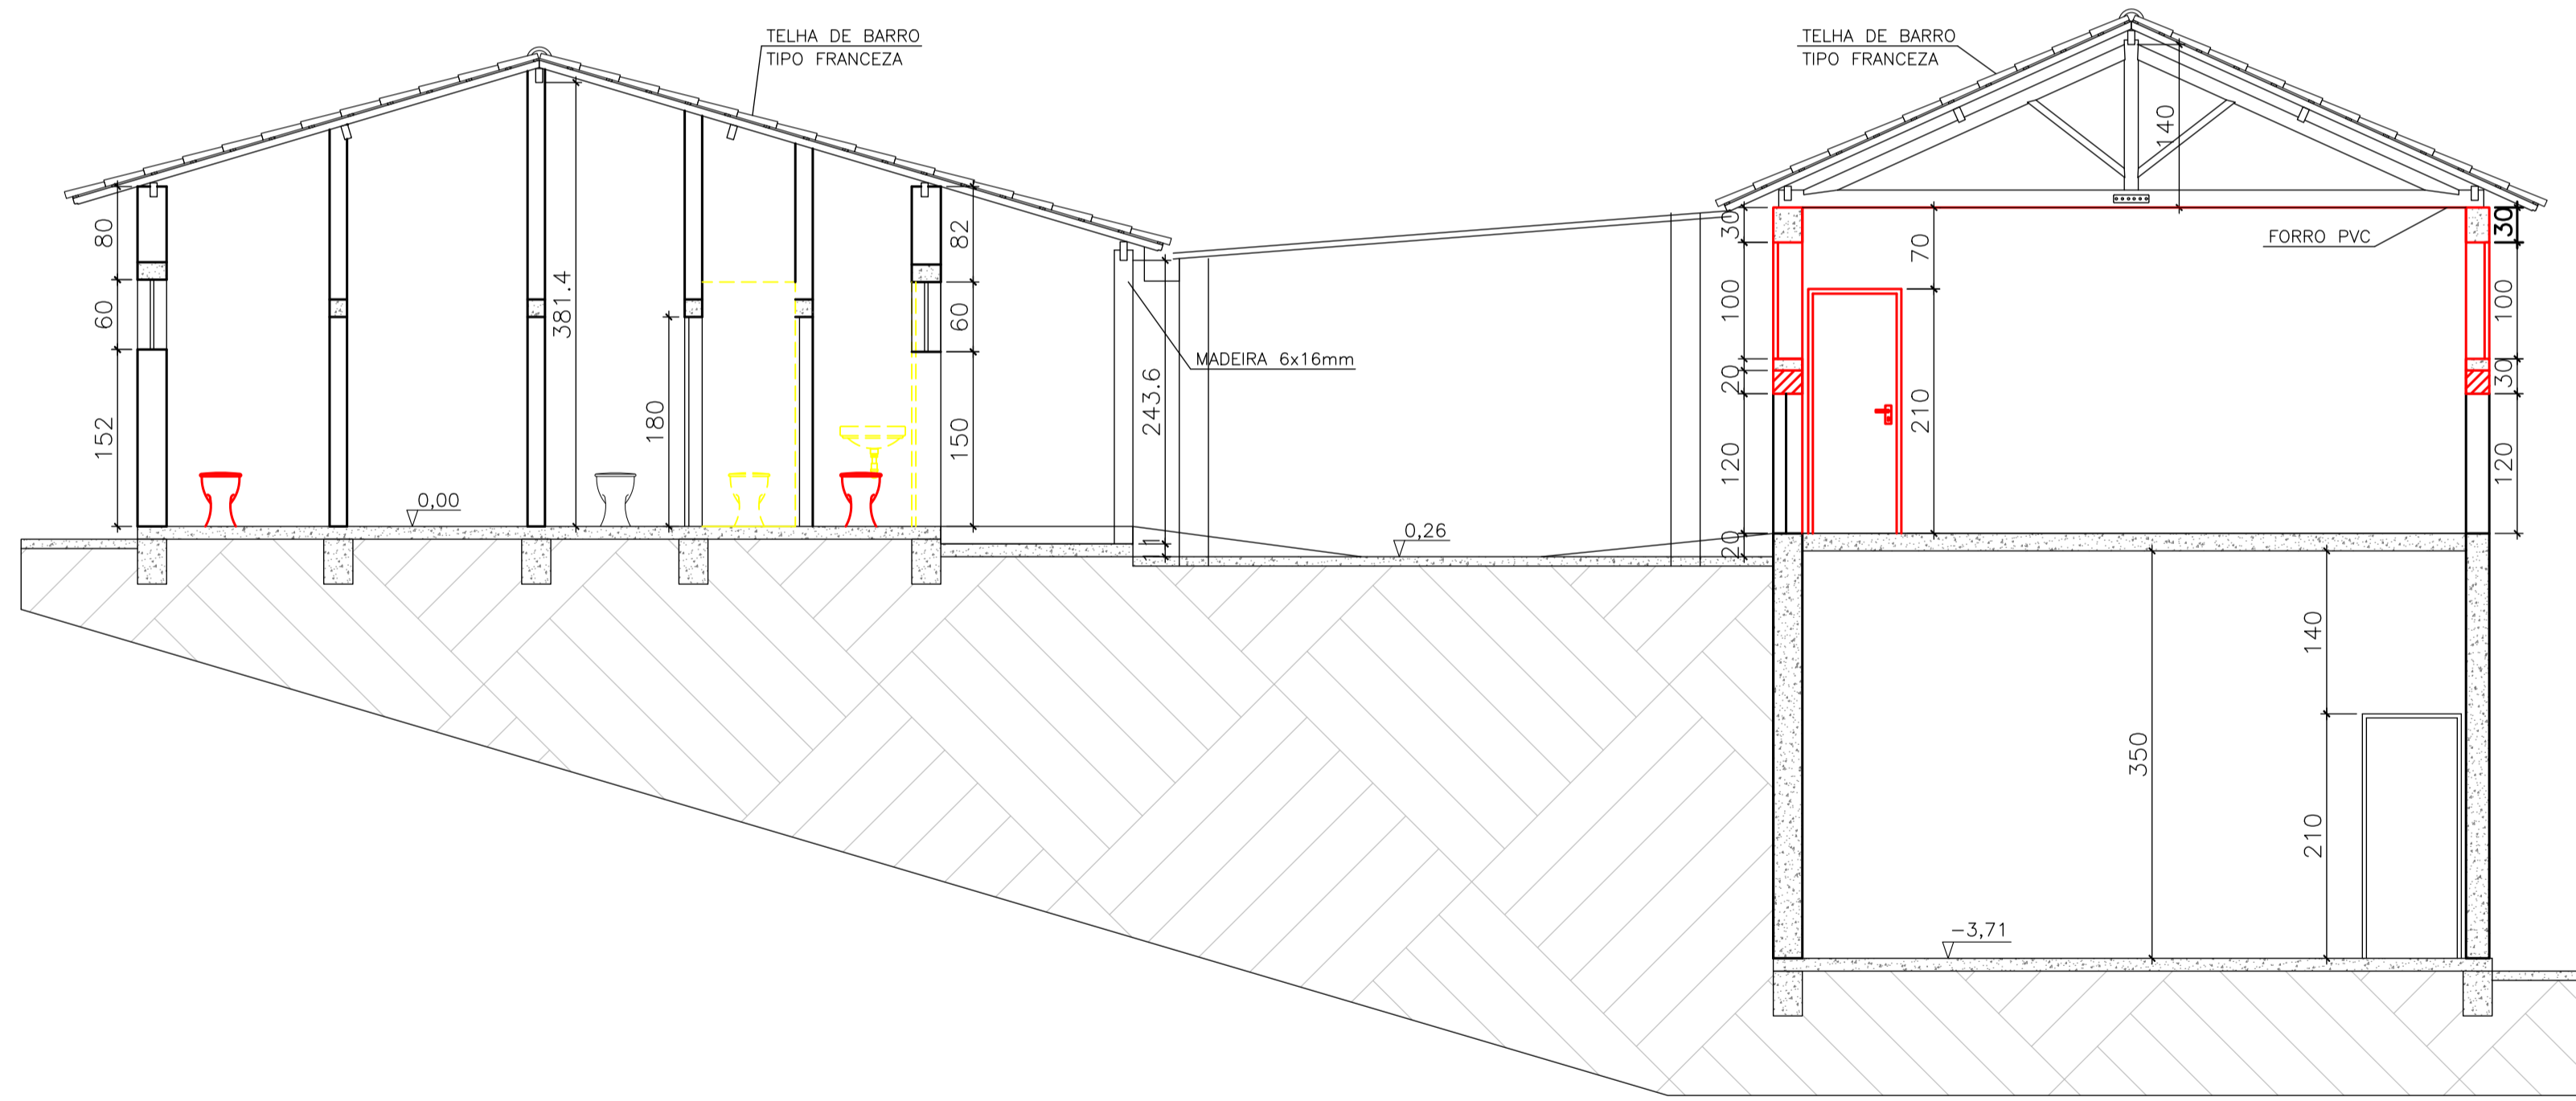

CORTE B-B
Escala 1:50



COBERTURA
ESC.: 1:100

Responsável Técnico Endereço do RT: Bairro: _____ Cidade: _____		CREA/UF: ART n°: ISS: Telefone: UF: _____	Responsável Técnico Projeto Luana de Ávila Nascimento Paizante Carvalho CREA MG 142091	Desenho Mécio Escala: Indicadas Prancha N°: 03-05 Data 12/11/25	Título: PROJETO ARQUITETÔNICO ESCOLA MUNICIPAL MARIA BITENCOURT TEIXEIRA – NOVA SEDE IFTM Conteúdo: CORTES, FACHADA PRINCIPAL, LOCALIZAÇÃO E COBERTURA Bairro: NOSSA SH* DE FÁTIMA Município: IBIA UF: MG	Área Terreno: 1.374,00 m ² Áreas: BLOCO 01 – 311,22 m ² BLOCO 02 – 223,86 m ² BLOCO 03 – 213,81 m ² TOTAL – 748,89 m ²	PREFEITURA MUNICIPAL DE IBÍÁ Prefeito: GILLIANNIO GILLES FERREIRA Endereço: AV. TANCREDO NEVES, 663 Cidade: IBIA UF: MG Bairro: CENTRO CNPJ: 18.584.961/0001-56 Telefone: 3631-5780
---	--	---	---	--	---	---	---