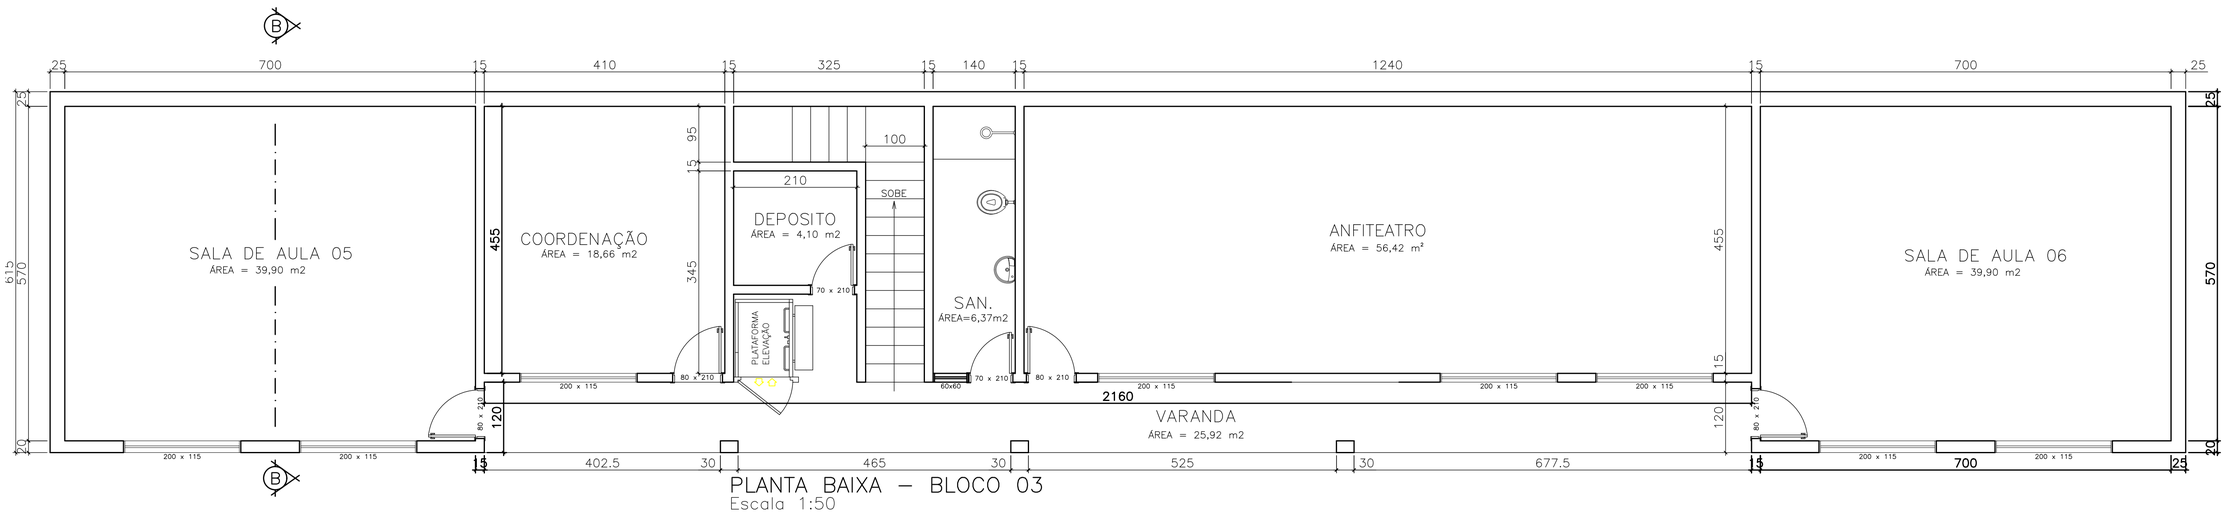

PLANTA BAIXA – BLOCO 03
Escala 1:50

HISTÓRICO	DATA	MODIF.	VISTO	APROV.
		ALTERAÇÕES		

Execução

Responsável Técnico:
CREA/UF:
ART nº:
ISS:
Endereço do RT:
Telefone:
Bairro:
Cidade:
UF:

Projeto

Responsável Técnico:
gov.br Documento assinado digitalmente
LUANA DE AVILA NASCIMENTO PAIZANTE
Data: 14/11/2025 07:51:30-0300
Verifique em https://validar.iti.gov.br
Luana de Ávila Nascimento Paizante Carvalho
CREA MG 142091/D

Desenho: Márcio
Escala: Indicadas
Prancha Nº.: 05–05
Data: 12/11/25

Descrição

Título:
PROJETO ARQUITETÔNICO ESCOLA MUNICIPAL
MARIA BITENCOURT TEIXEIRA – NOVA SEDE IFTM
Conteúdo:
PLANTA BAIXA BLOCO 03 (LAYOUT FINAL)
Bairro: NOSSA SRª DE FÁTIMA
Município: IBIA
UF: MG

Área Terreno: 1.374,00 m2
Áreas:
BLOCO 01 – 311,22 m2
BLOCO 02 – 223,86 m2
BLOCO 03 – 213,81 m2
TOTAL – 748,89 m2

Proprietário

PREFEITURA MUNICIPAL DE IBIÁ

Prefeito: GILLIANNO GILLES FERREIRA
CNPJ: 18.584.961/0001–56
Endereço: AV. TANCREDO NEVES, 663
Telefone: 3631–5780
Cidade: IBIÁ
UF: MG
Bairro: CENTRO