




2) CORTE "A A"
ESC. 1 / 50

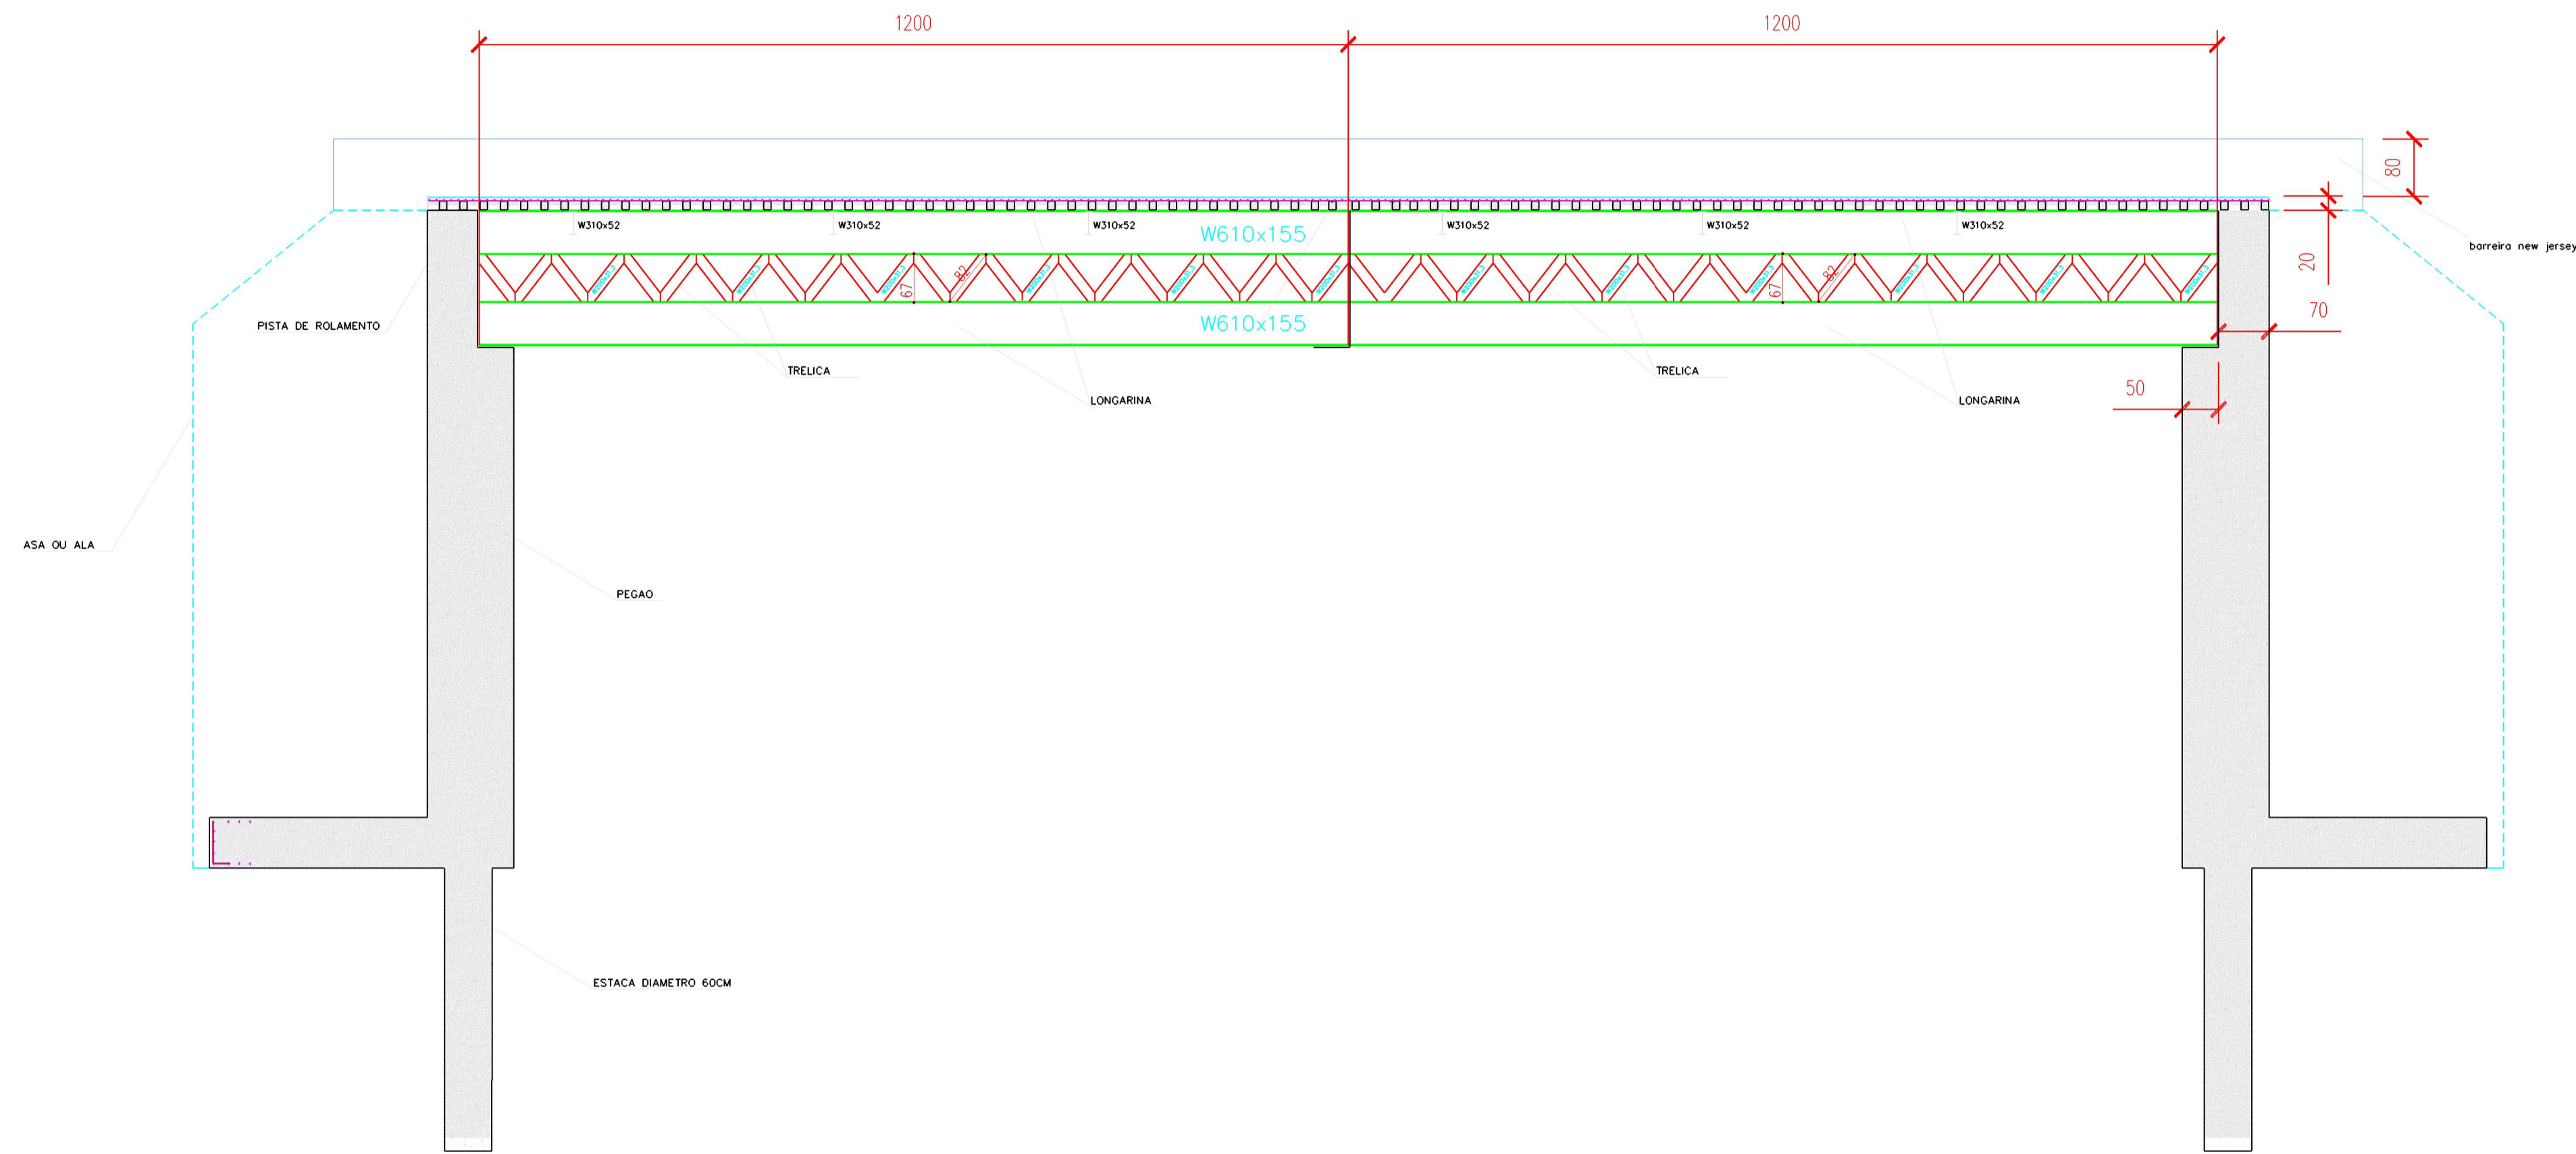

3) CORTE 'B B'
ESC. 1 / 50

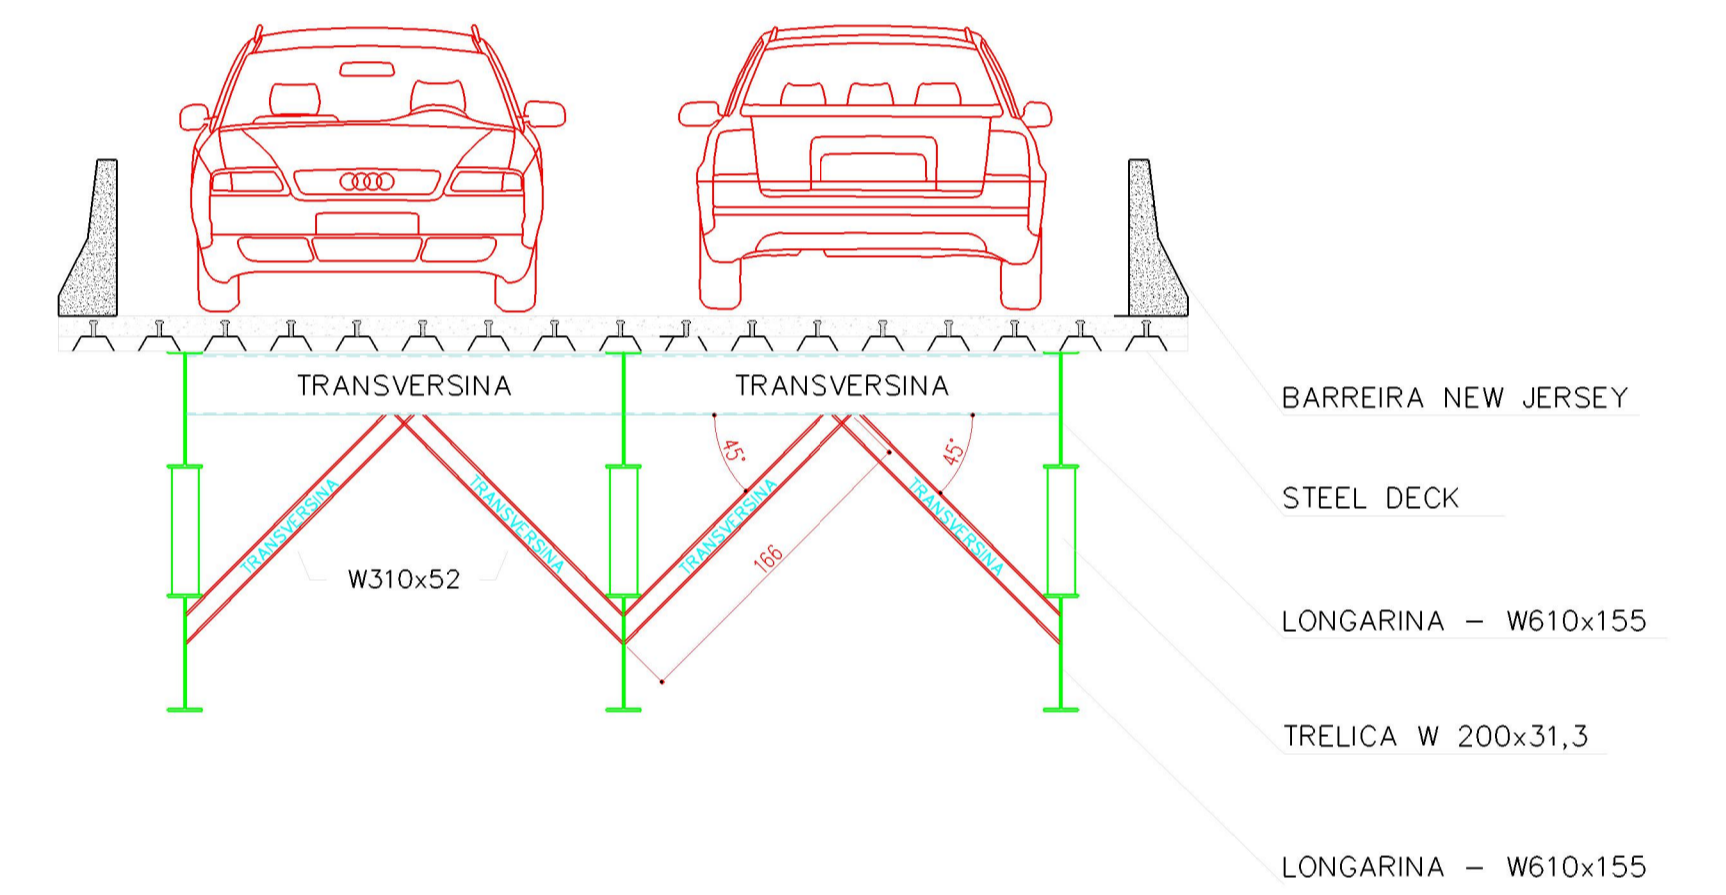

3) CORTE 'B B'
ESC. 1 / 50

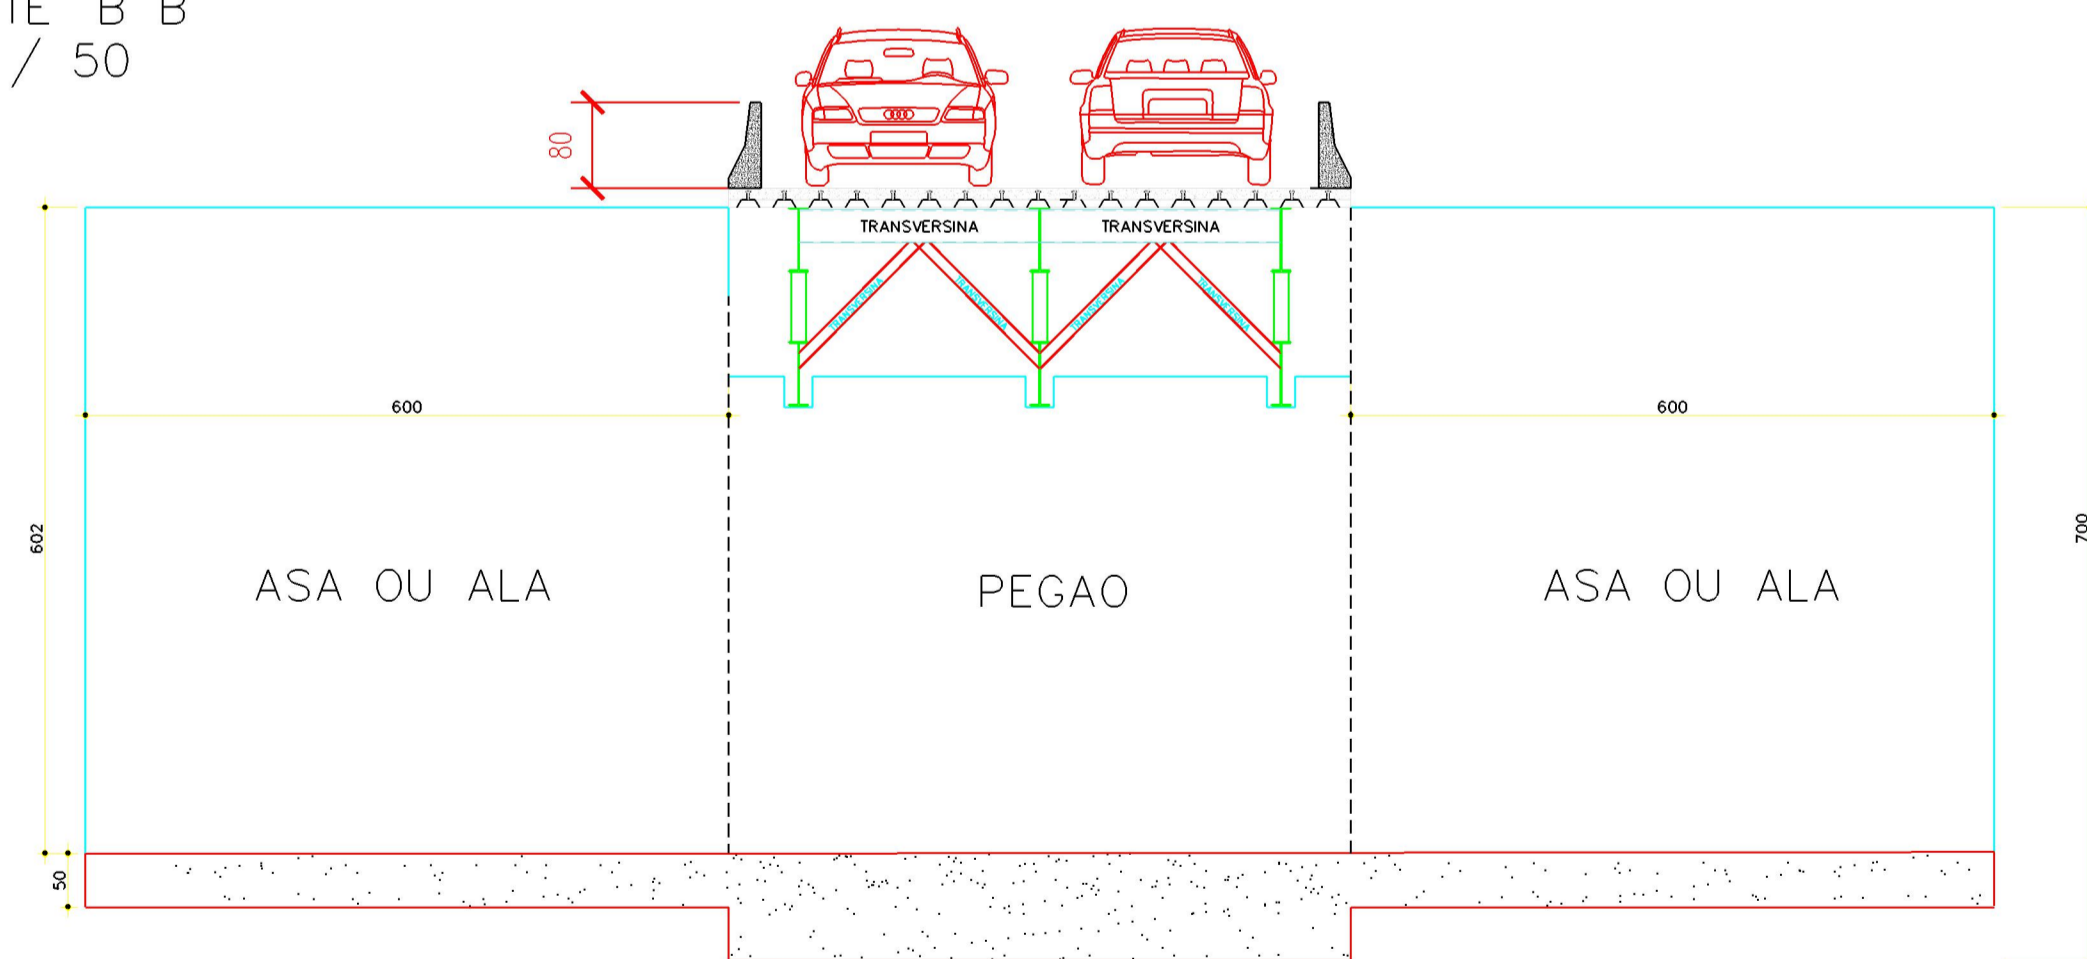

PROJETO :	ESTRUTURAL - VISTAS	FOLHA	02/09
CONTEM:	PLANTA E CORTES DA PONTE		
OBRA	PONTE SÃO JOÃO		
LOCAL	IBIA (MG)		
PROPRIETARIO	PREFEITURA MUNICIPAL DE IBIA- MG		
AUTOR DO PROJ.	Helvécio Eustáquio Nascimento CREA MG 76467/D (e equipe)		
RESP. TECNICO			
OBS.:	CONCRETO FCK = 30 MPa	OBS.:	
	PONTE CLASSE 45T		
ESCALA :	INDICADA	DATA :	2026
		DES.	