


DIAGRAMA DE ATERRO
ESC. 1 / 75

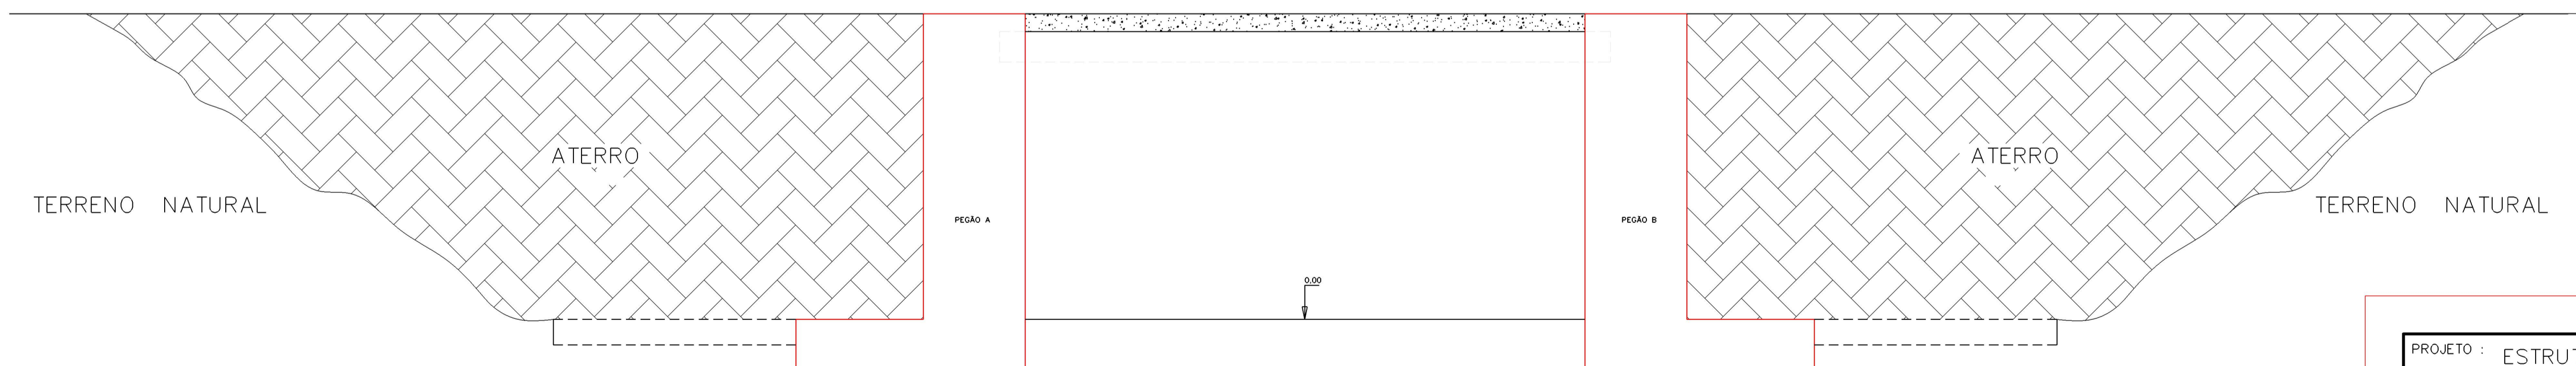

PROJETO :	ESTRUTURAL – COTAS E ATERRO	FOLHA	07/09
CONTEM:	DIAGRAMA DE ATERRO		
OBRA	PONTE SÃO JOÃO		
LOCAL	IBIA (MG)		
PROPRIETARIO	PREFEITURA MUNICIPAL DE IBIA- MG		
AUTOR DO PROJ.	Helvécio Eustáquio Nascimento CREA MG 76467/D (e equipe)		
RESP. TECNICO			
OBS.:	CONCRETO FCK = 30 MPa PONTE CLASSE 45T	OBS.:	
ESCALA :	INDICADA	DATA :	2026
		DES.	