



VM2 Vista Geral
Escala 1:50


Inspecionar solda de penetração total com ultrassom/raio-x após a sua execução

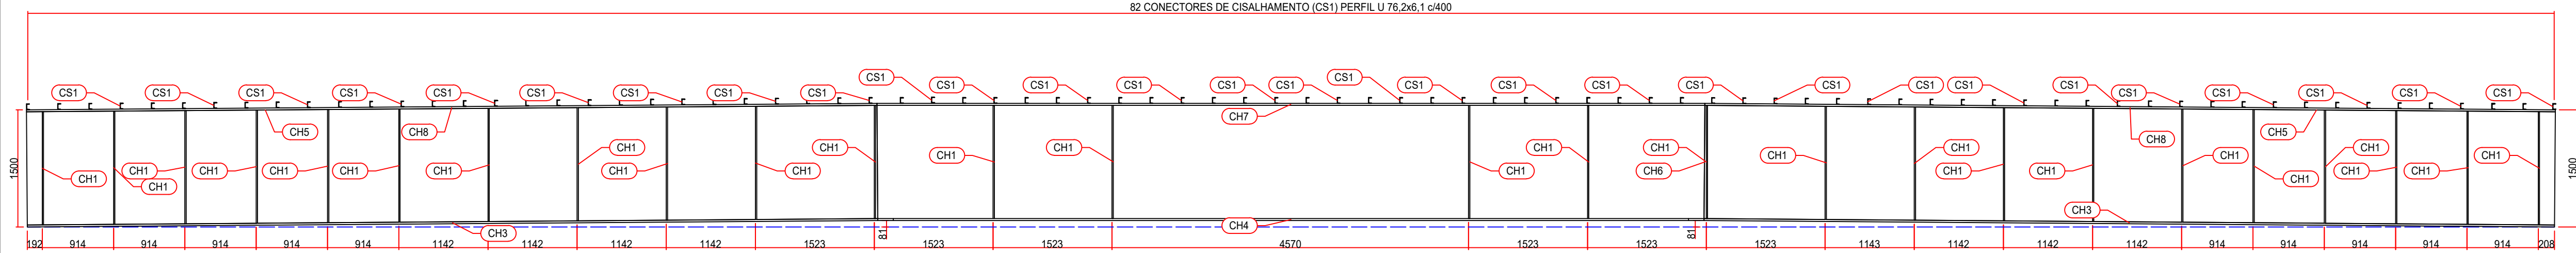


VM2 Vista Geral
1:50

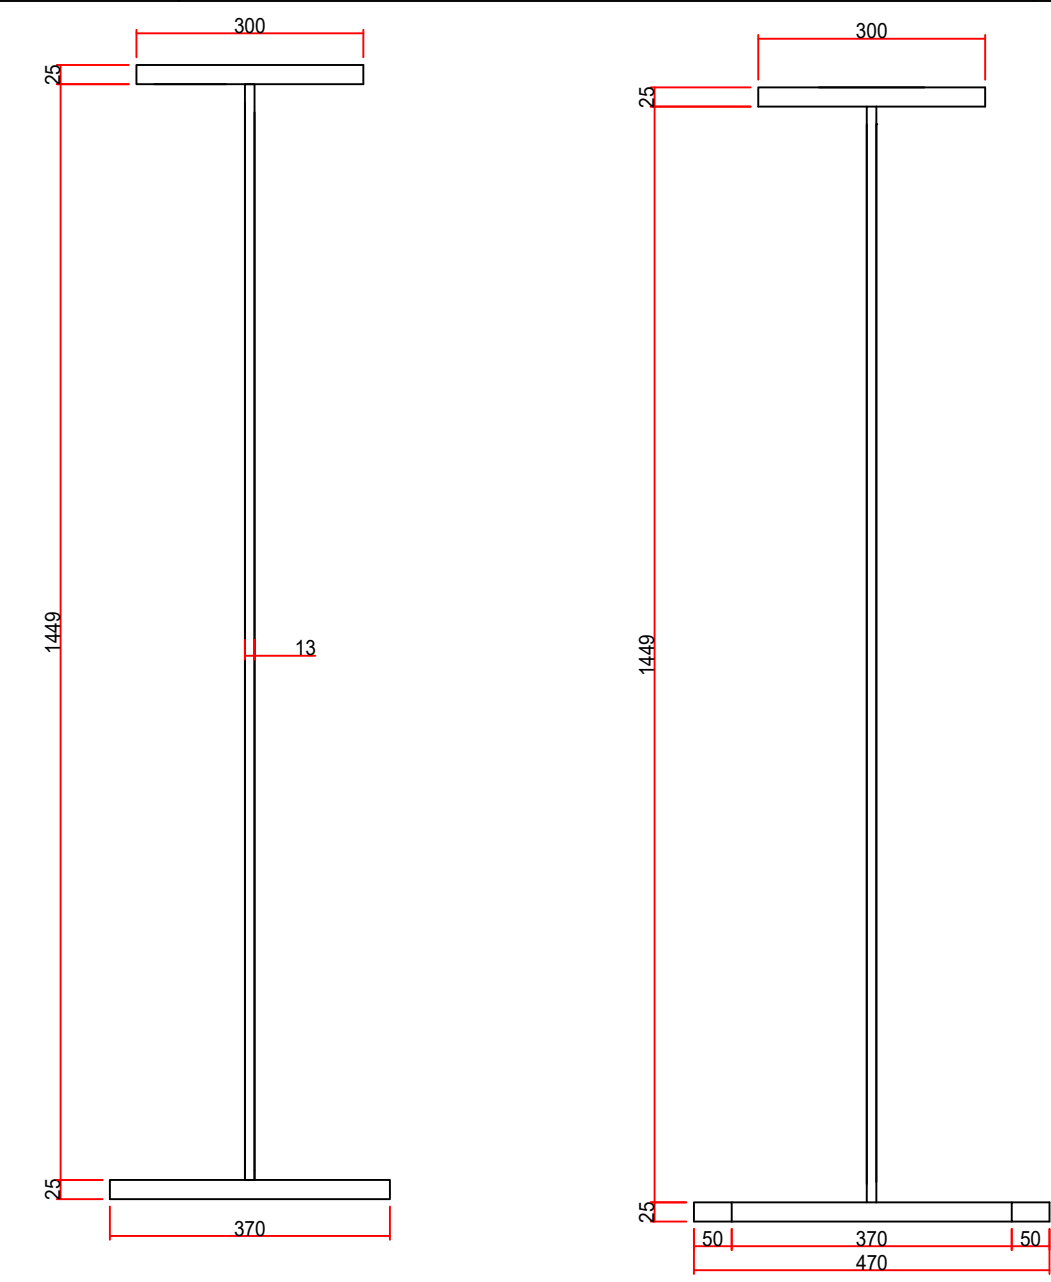


VM2-1 e VM2-2 1:10
VM2-2 1:10

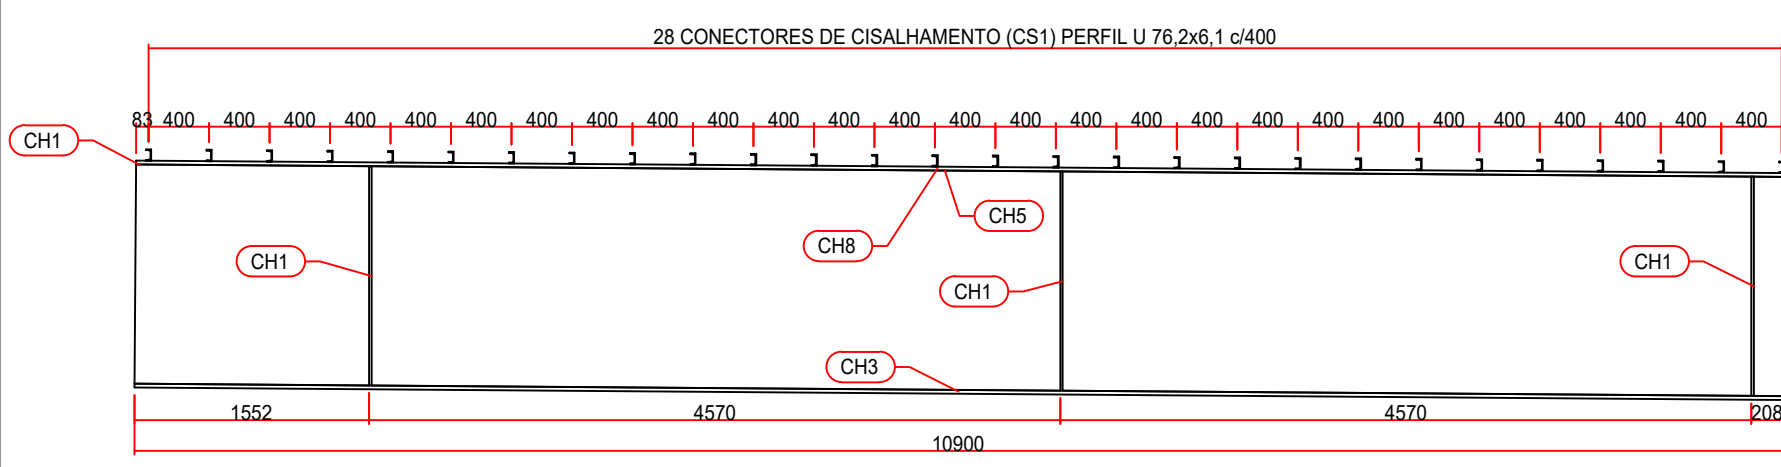


Detalhe de Montagem - VM2-1
1:50

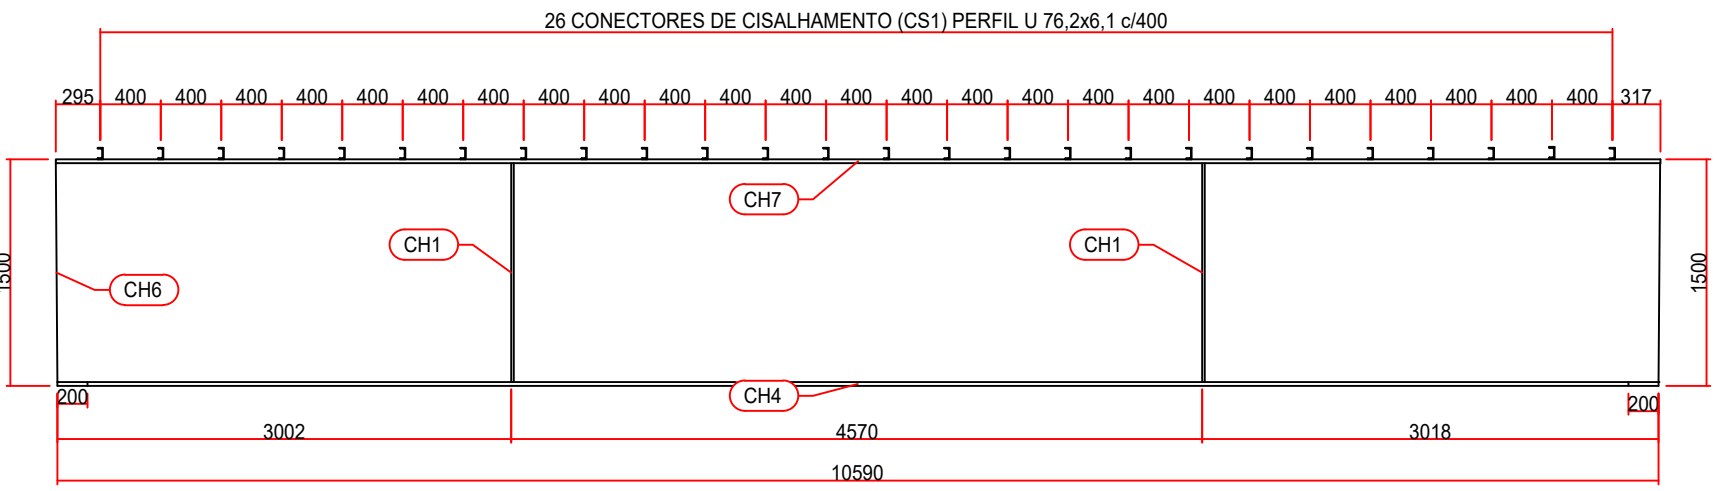


Detalhe de Montagem - VM2-2
1:50

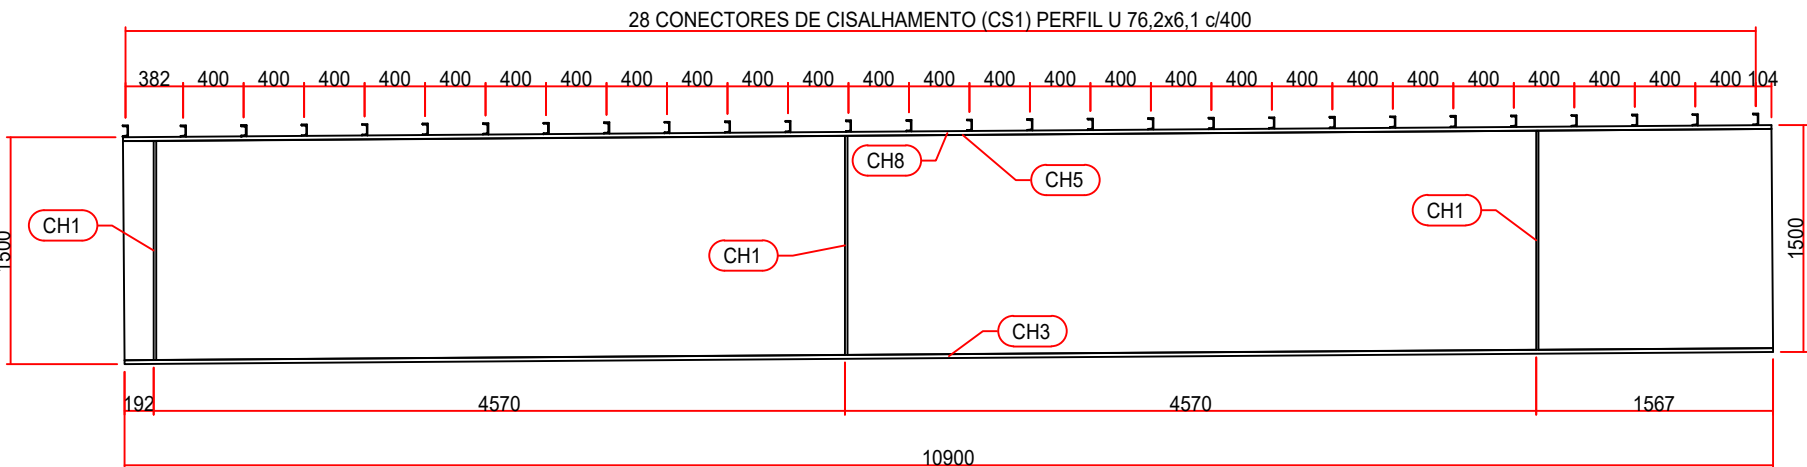


Detalhe de Montagem - VM2-3
1:50

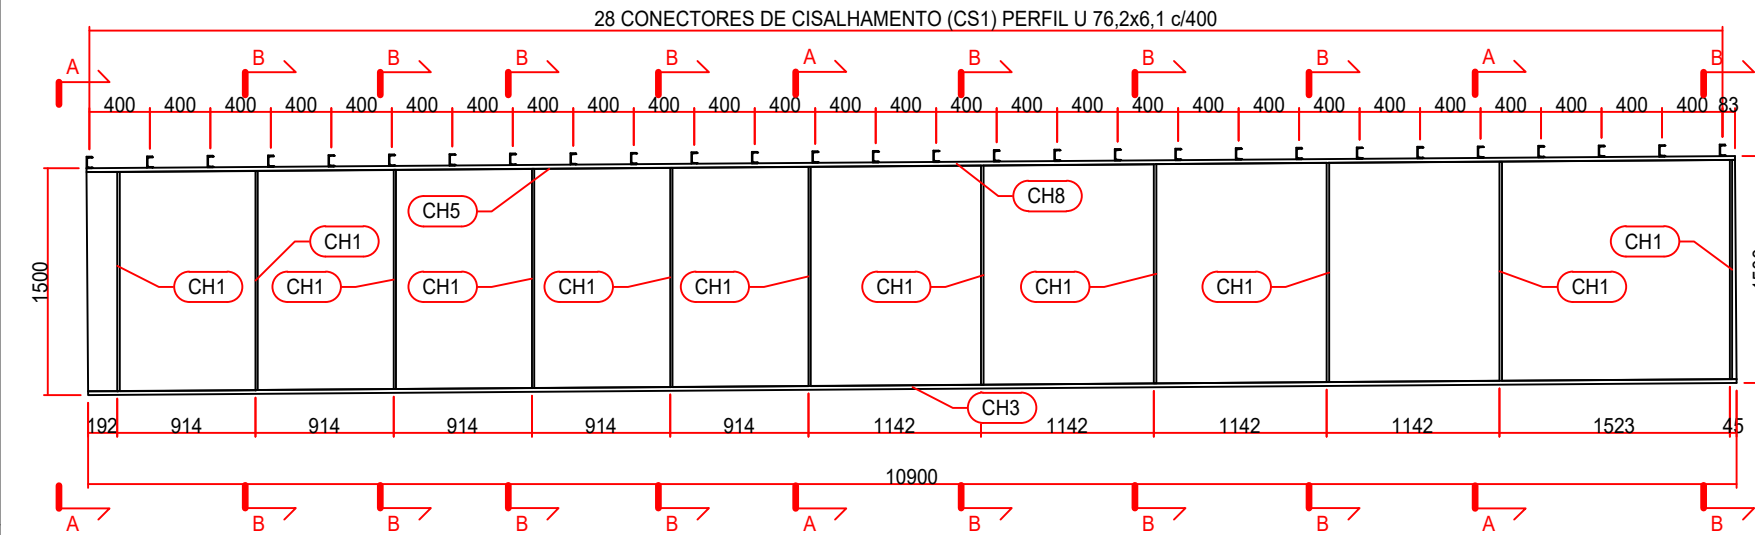


Detalhe de Montagem - VM2-1
1:50

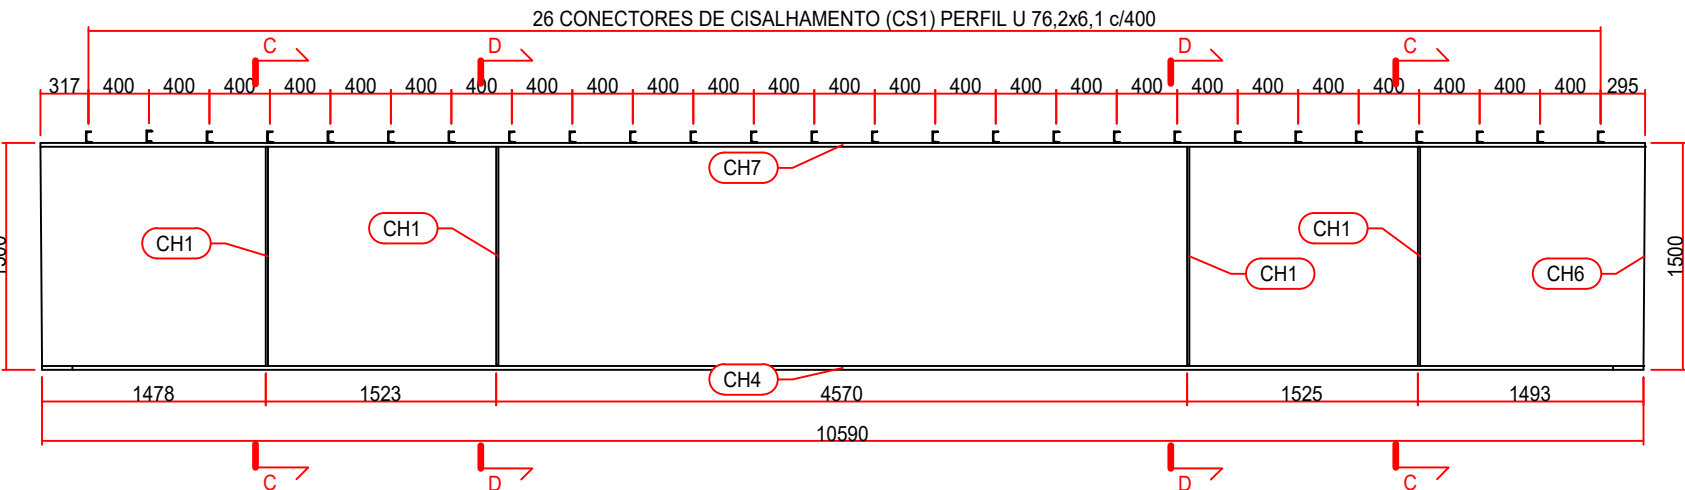


Detalhe de Montagem - VM2-2
1:50

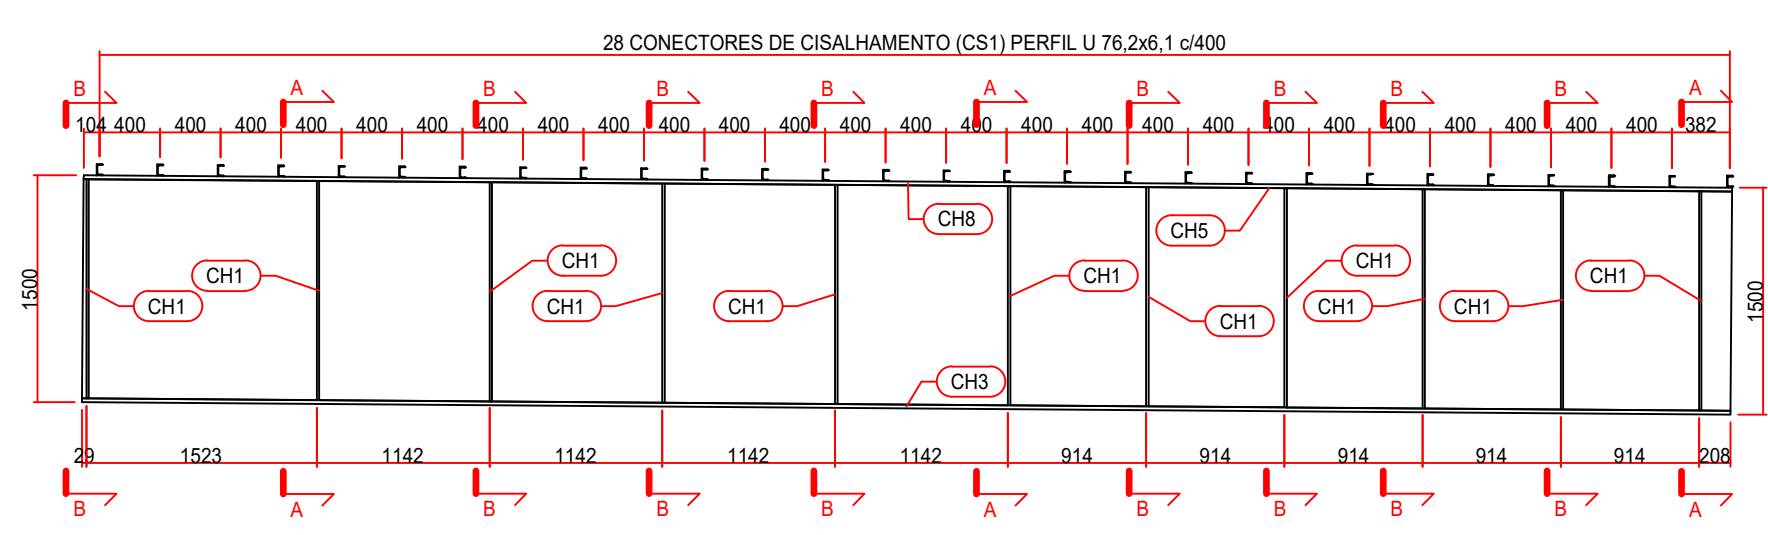


Detalhe de Montagem - VM2-3
1:50

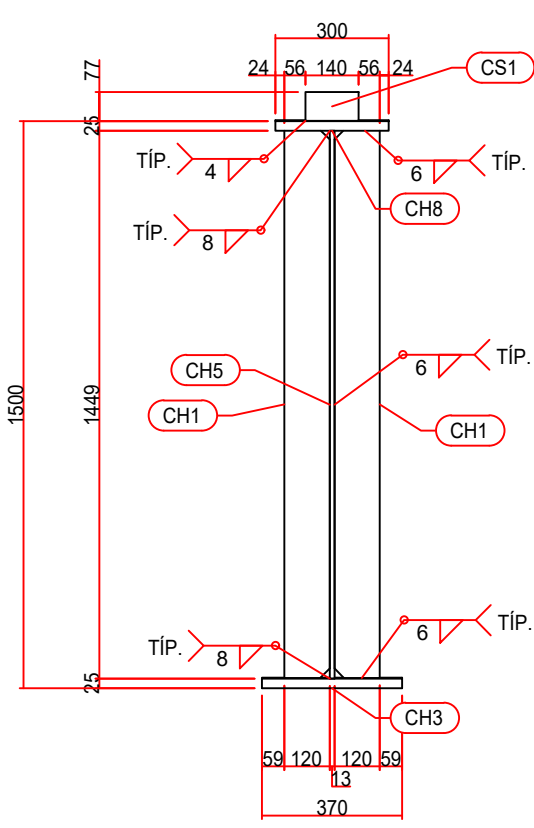


Corte A - A
1:20

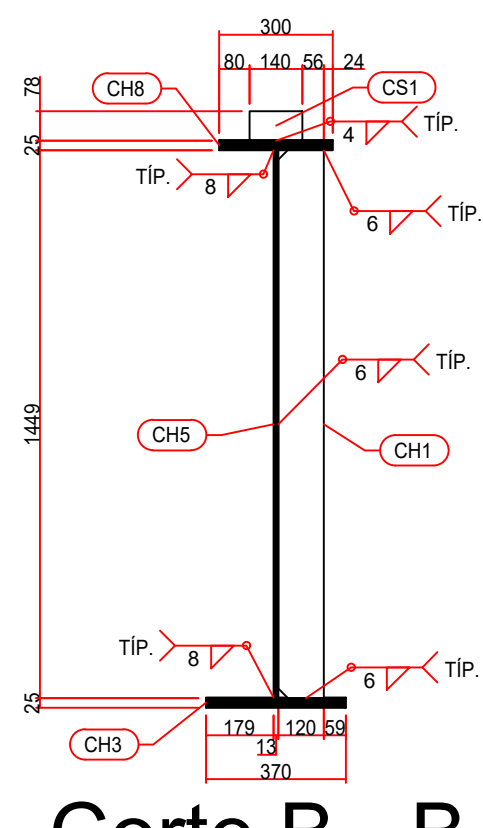


Corte B - B
1:20

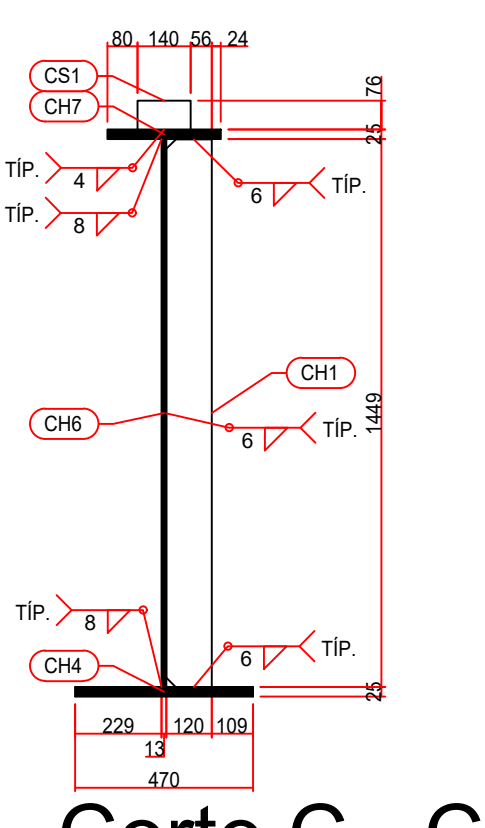

Corte C - C
1:20

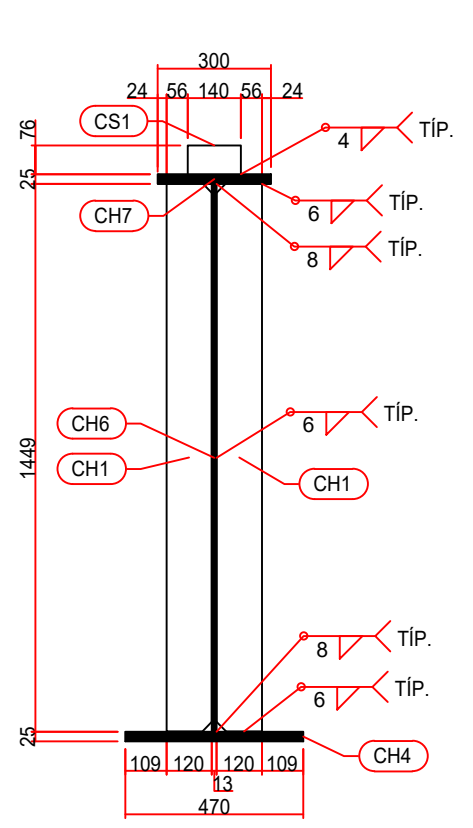

Corte D - D
1:20

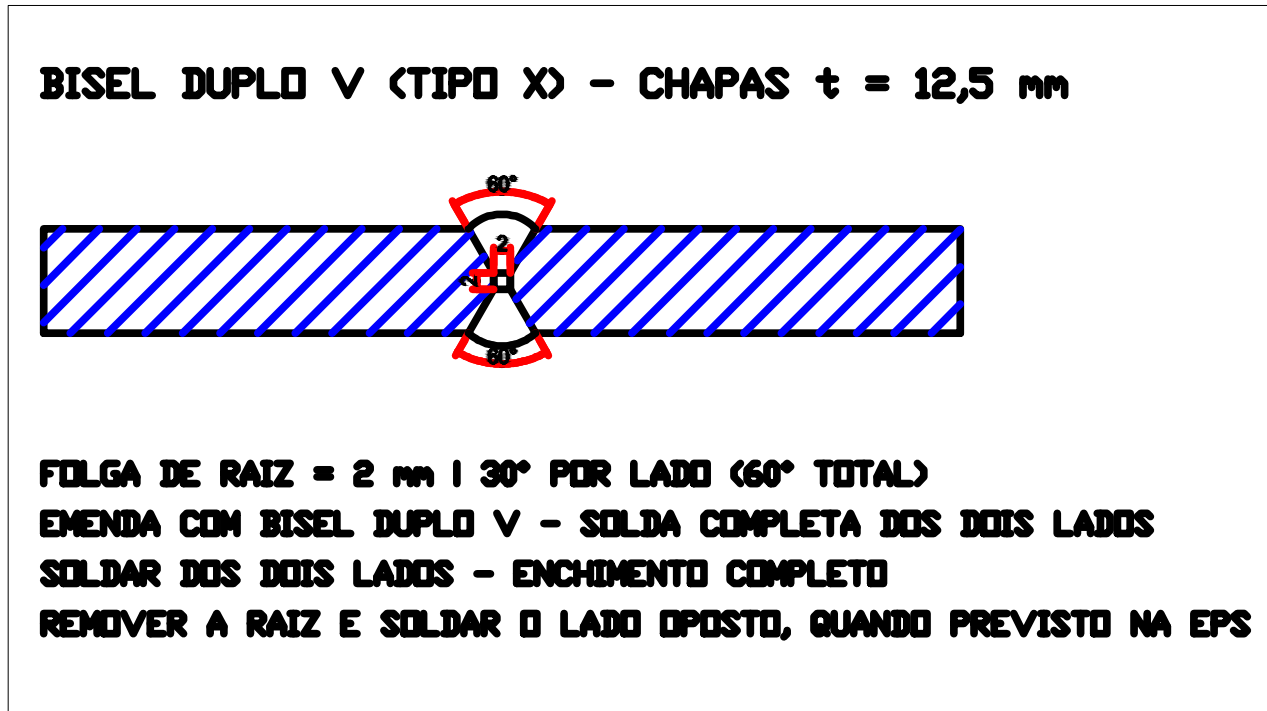

Assinaturas:			
Hélcio Eustáquio Nascimento CREA MG 76.467/D SECRETÁRIO MUNICIPAL DE OBRAS E INFRAESTRUTURA OBSERVAÇÃO: A presente foi elaborado por responsável técnico da empresa, Invert Engenharia LTDA, inscrita no CNPJ nº 17.576.333/0001-66, credenciada junto ao CIMINAS, no âmbito da contratação mantida pelo Município de Ibiá/MG – PAL nº 079/2026, Dispensa nº 019/2026. O conteúdo técnico foi analisado, aprovado e integralmente ratificado pela Secretária Municipal de Obras e Infraestrutura, passando a constituir referência técnica oficial para instrução da contratação.			
Data: ABRIL 2026	Escala: INDICADA	Folha: 03/04	A1
Assunto: PROJETO ESTRUTURAL PARA OBRA DE ARTE ESPECIAL			
Conteúdo: DIAGRAMA DE MONTAGEM LONGARINA VM2			
Local: PONTE SOBRE O RIO MISERICÓRDIA			
Proprietário: PREFEITURA MUNICIPAL DE IBIÁ CNPJ: 18.584.961/0001-56			
Resp. Técnico: BRUNO DE SOUZA VINHAL			
Área Construída: 274,49 m²			
Autor do Projeto: BRUNO DE SOUZA VINHAL			