
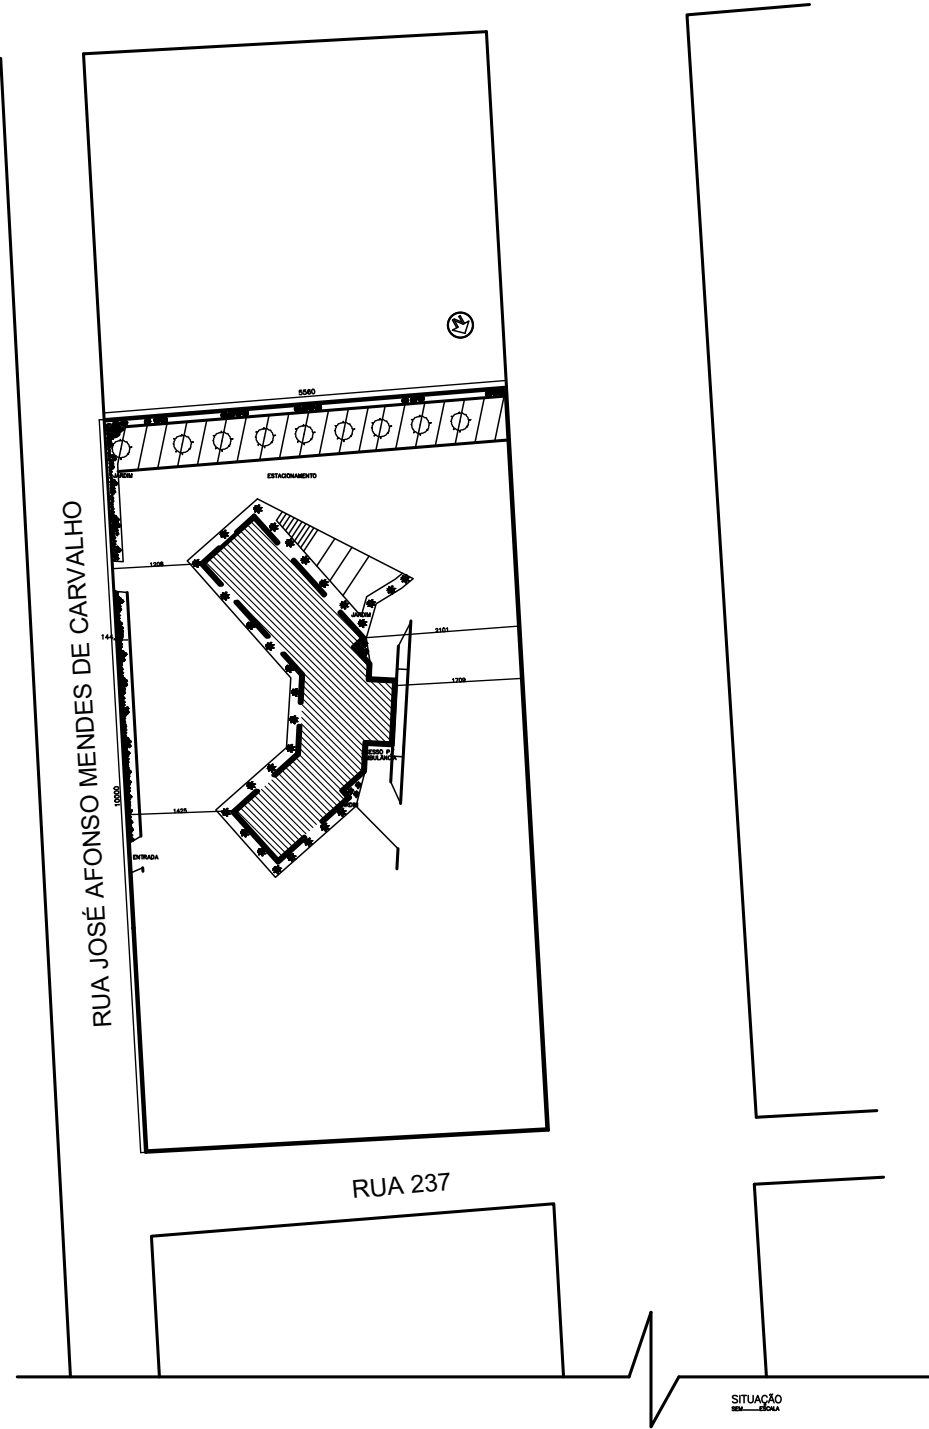
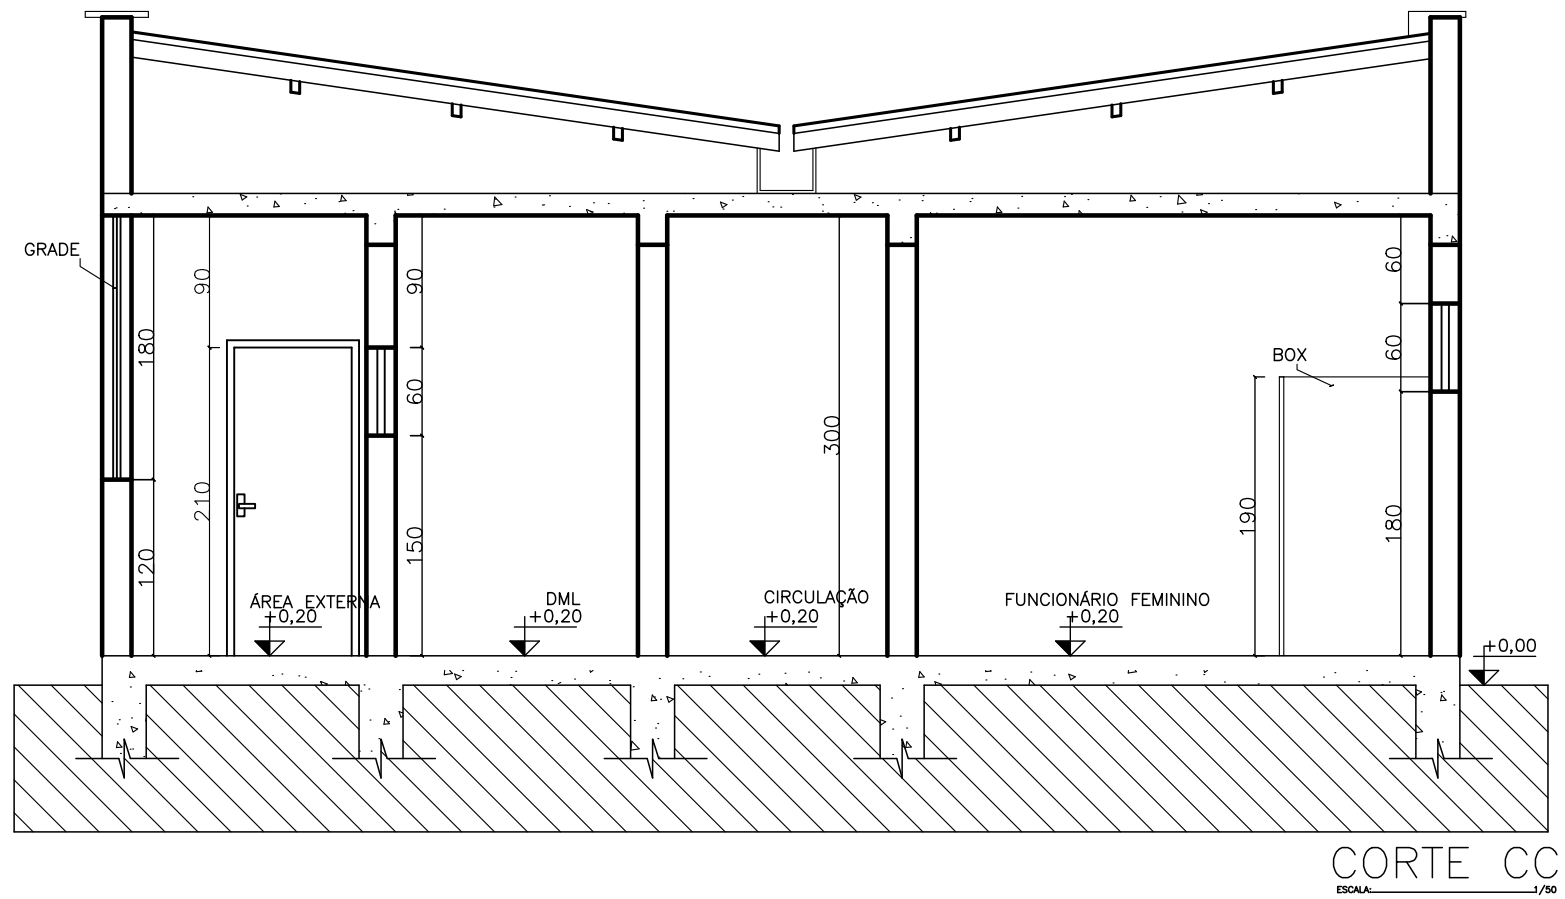
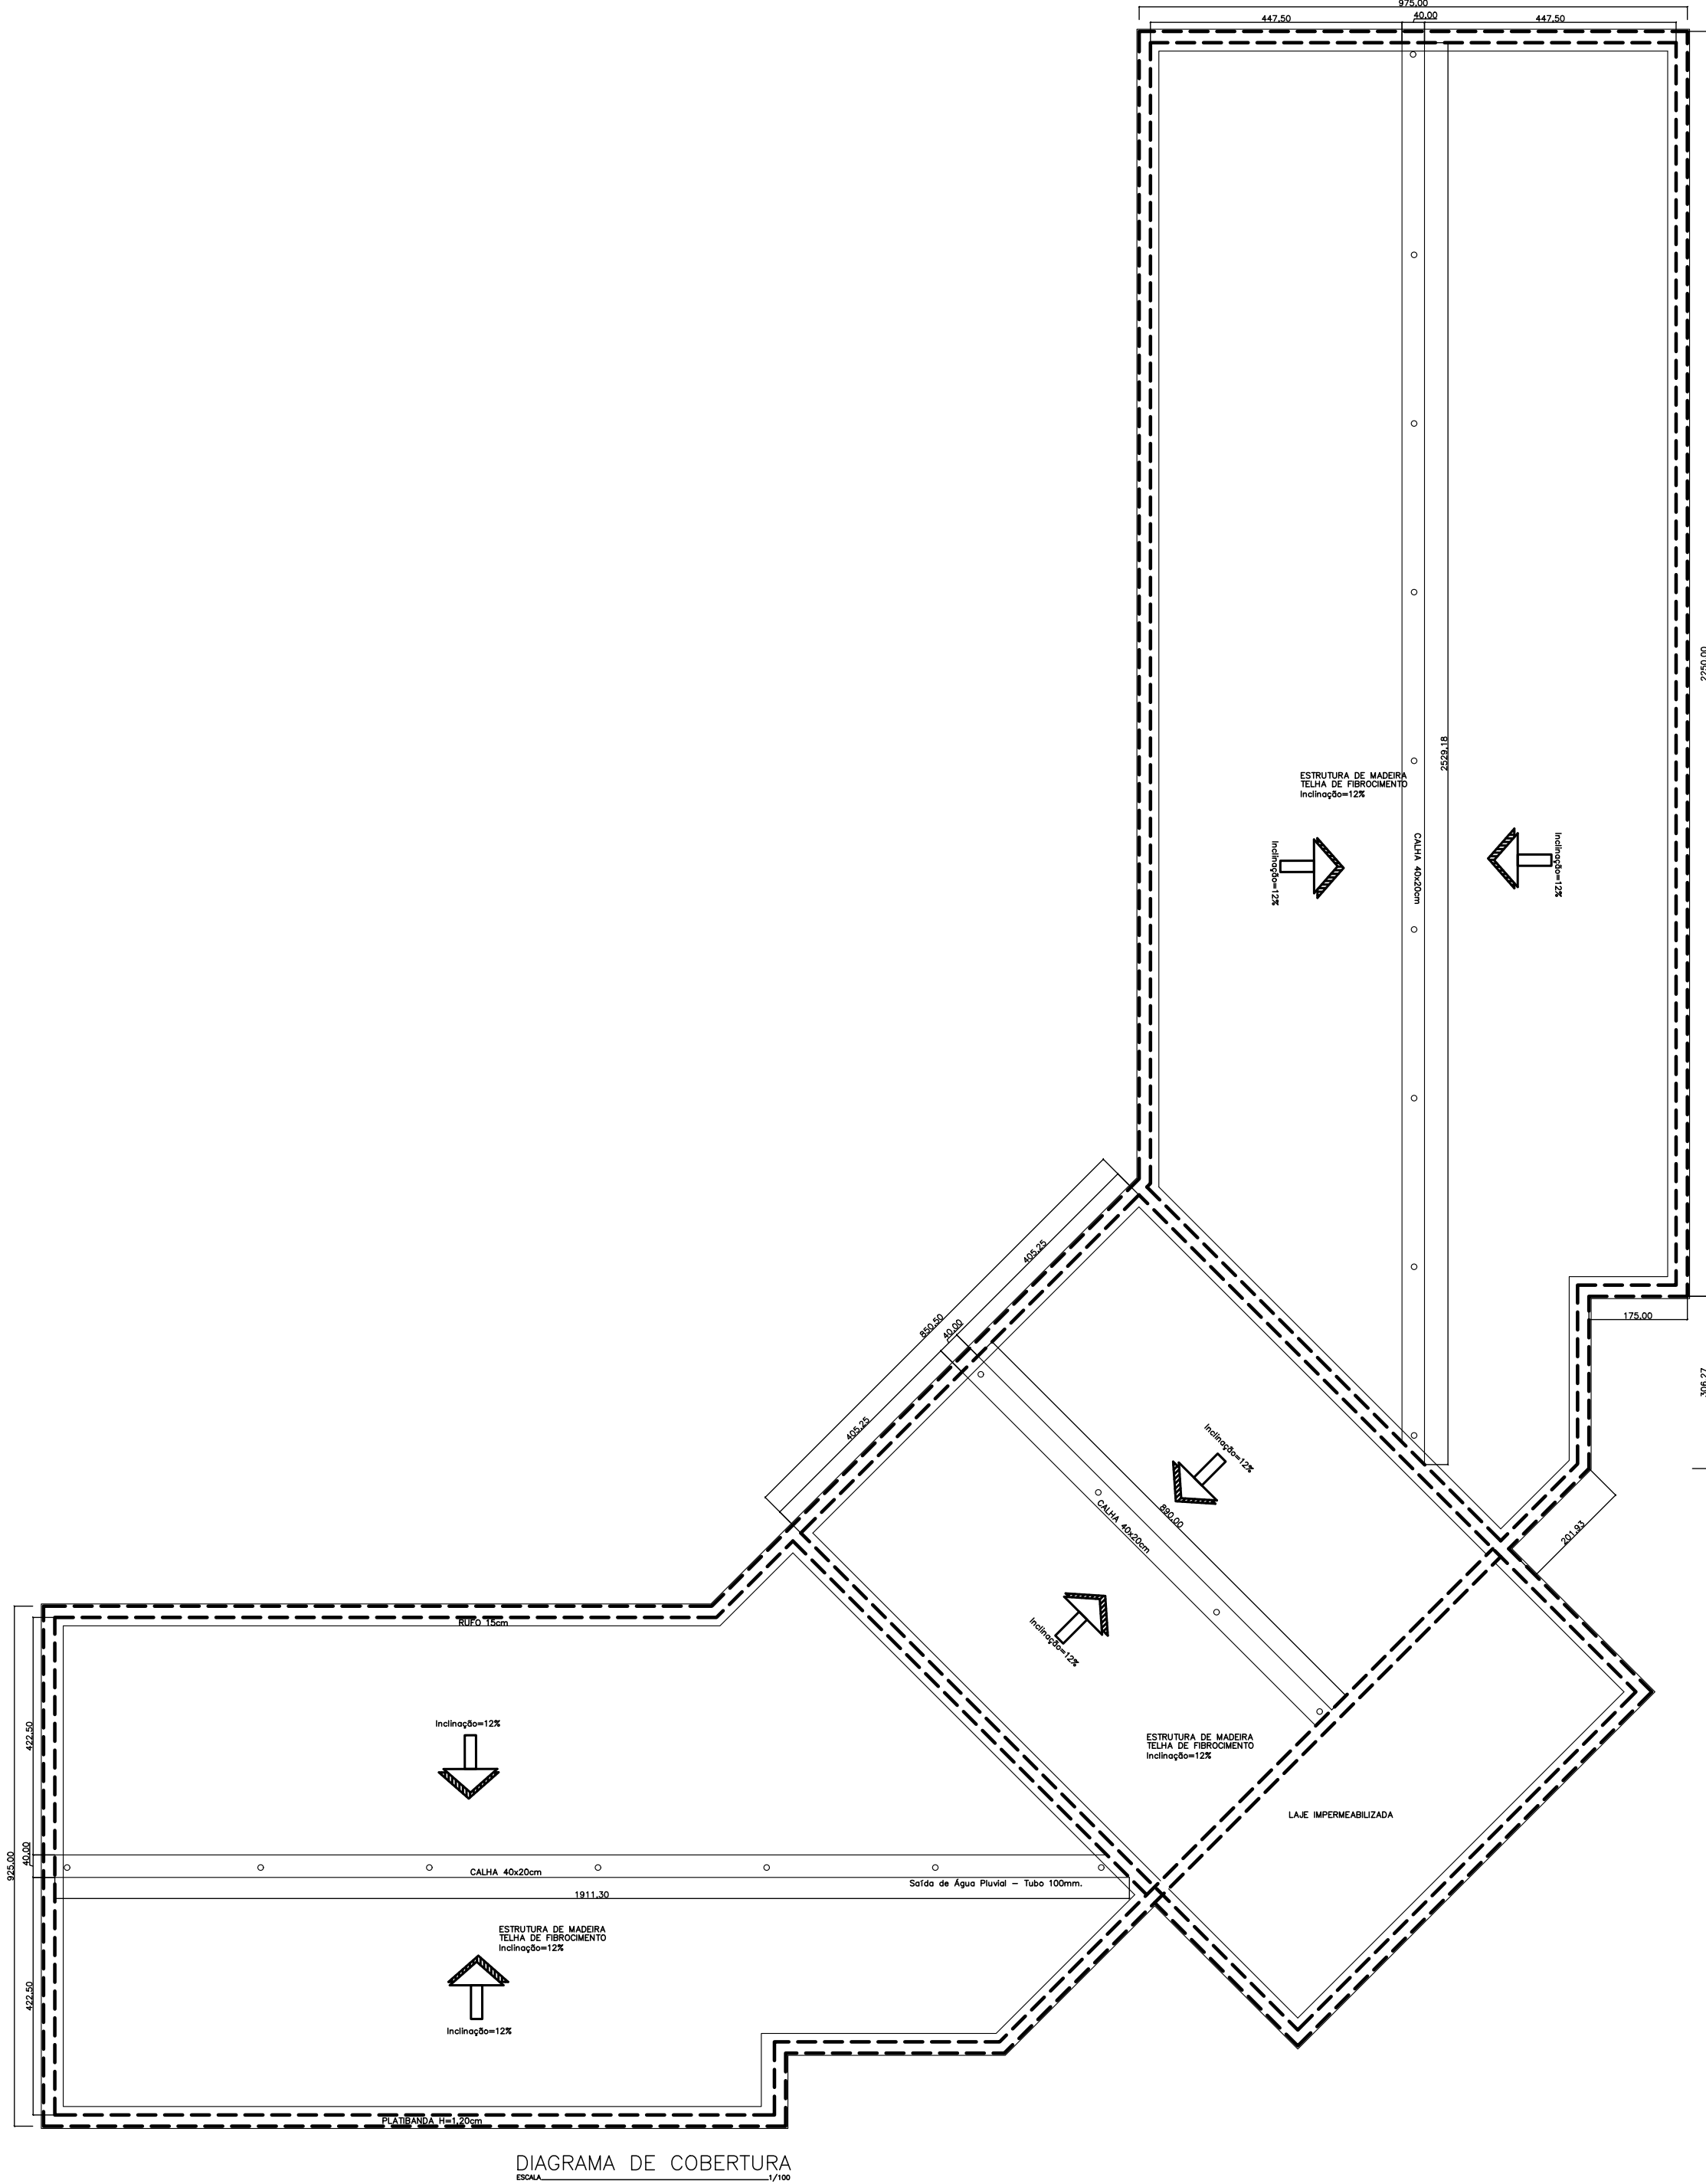


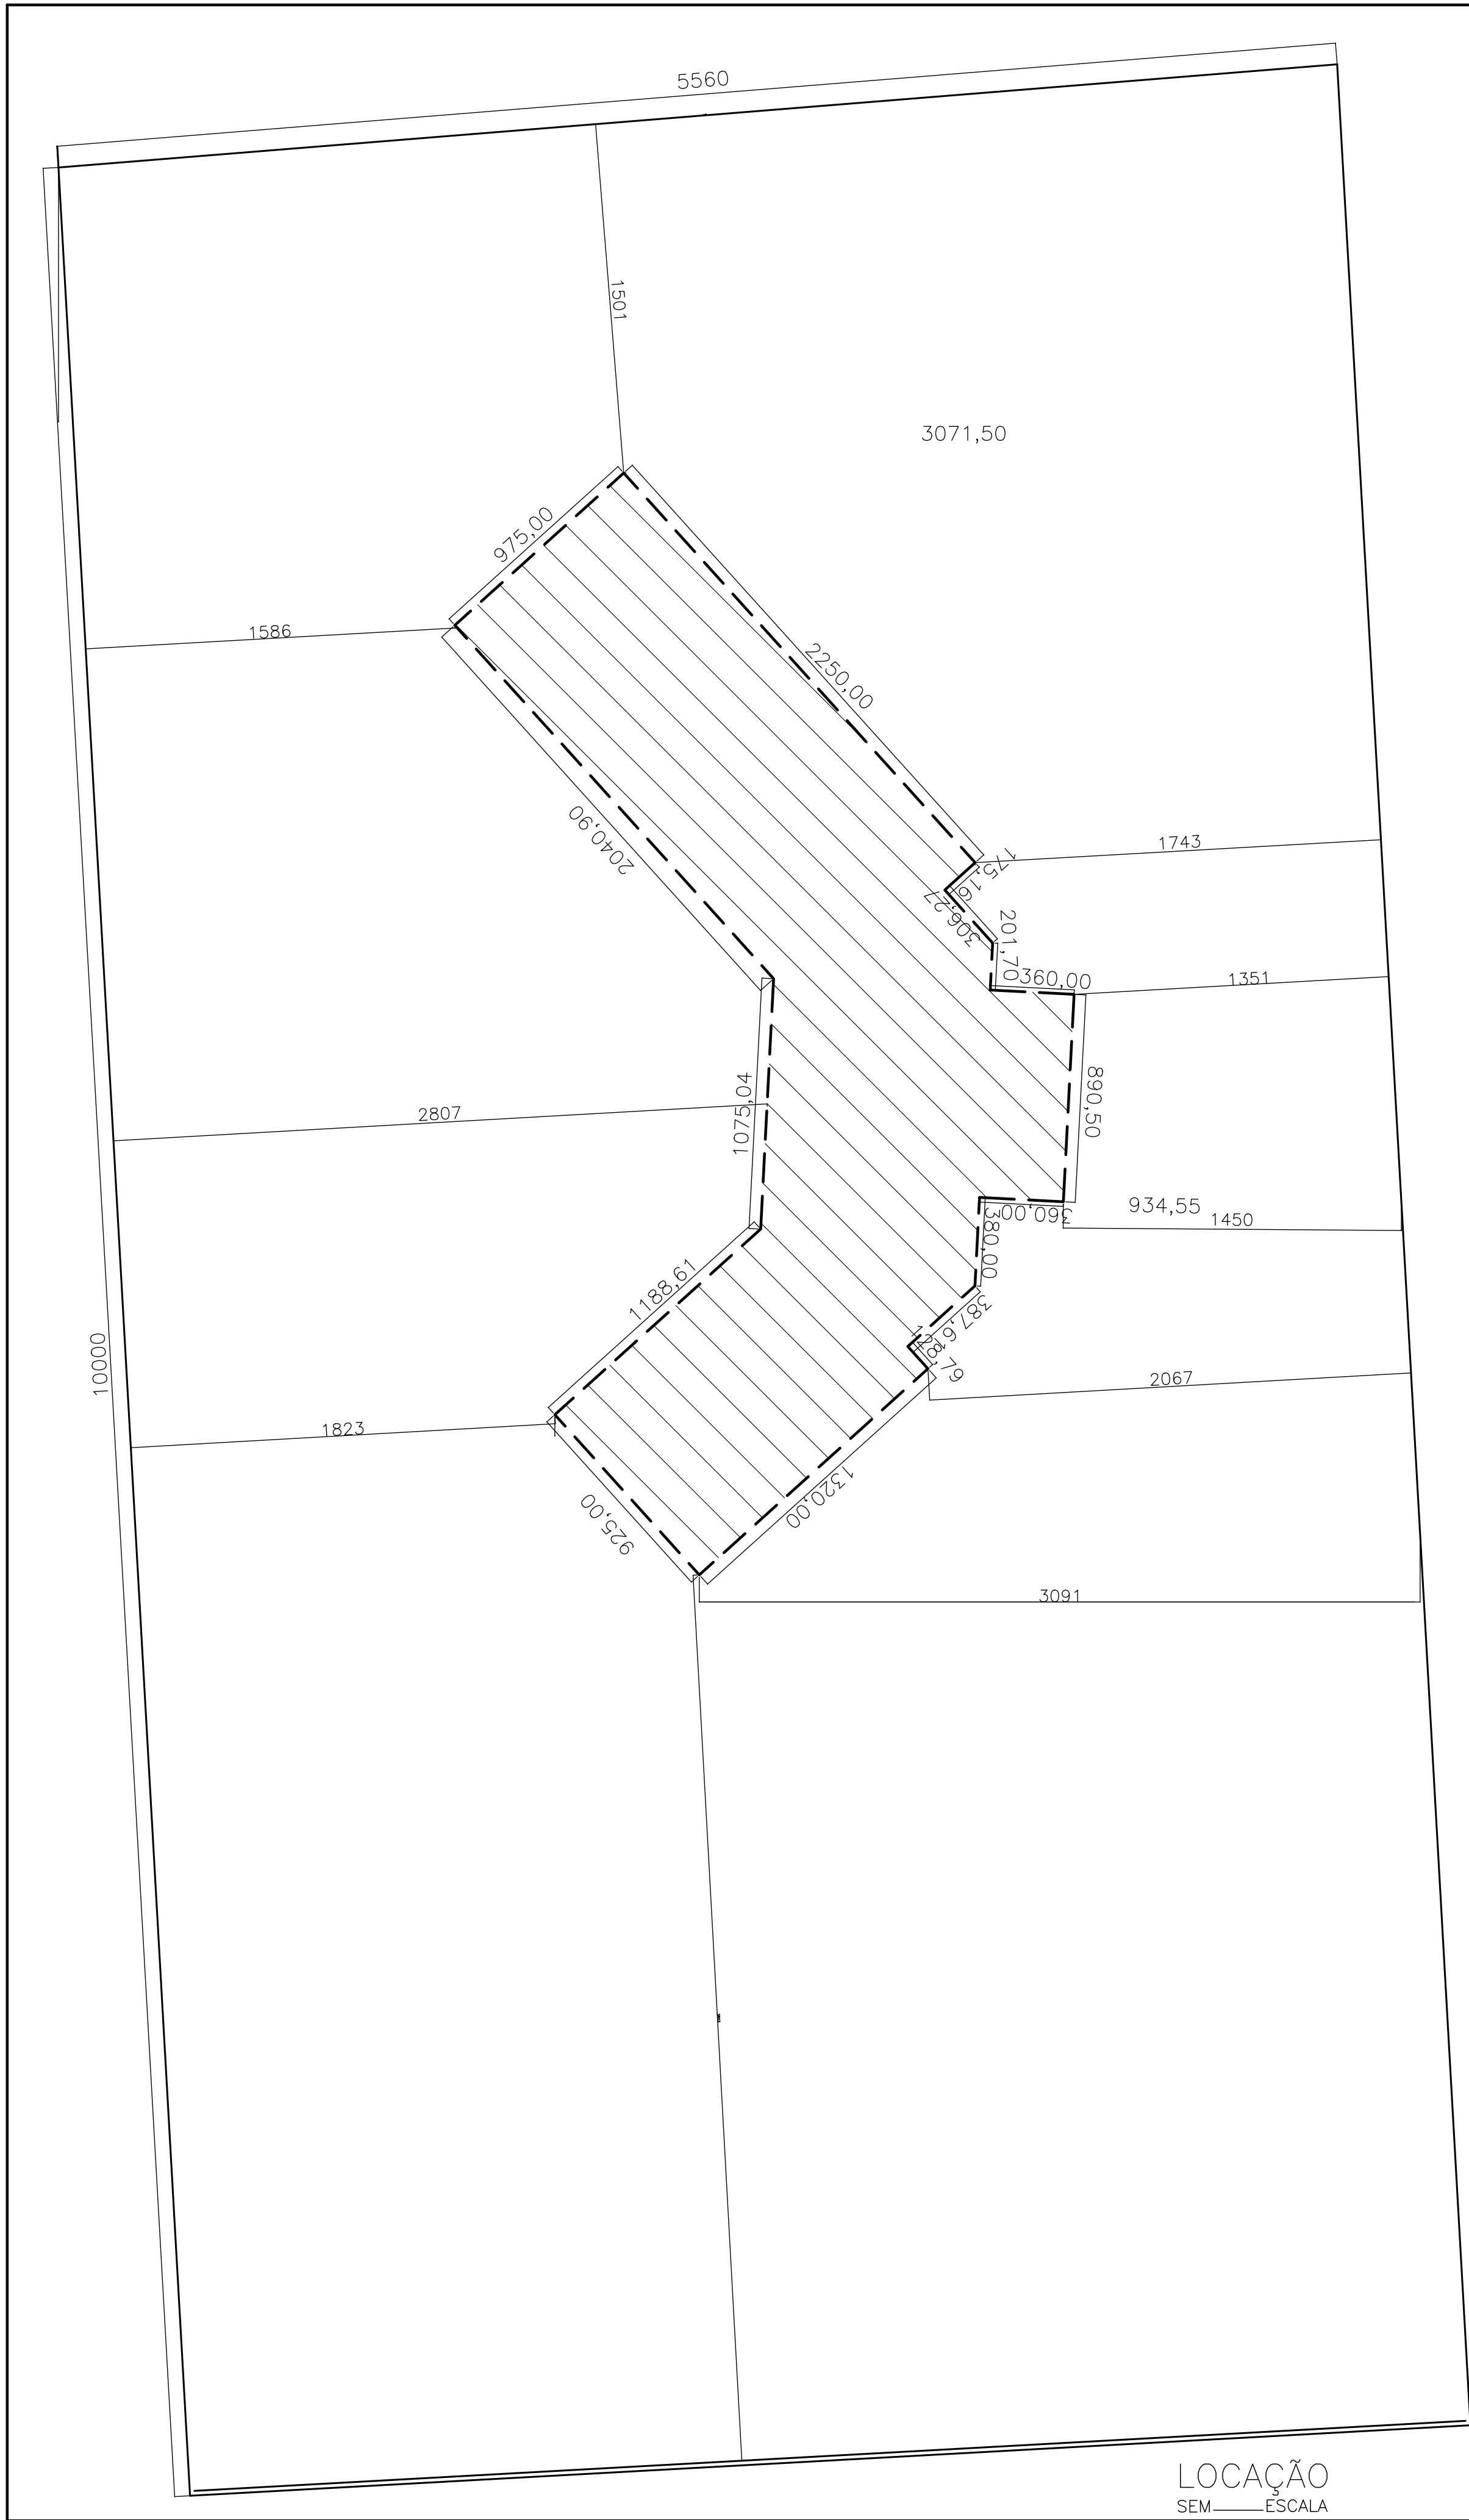

				Projeto:		
					Revisão:	
				20/06/26		
				Desenho:		
Contratante	PROJETO ARQUITETÔNICO					
	Proprietário: PREFEITURA MUNICIPAL DE IBIA			CNPJ: 18.584.961/0001-56		
	Endereço: AV. TANCREDO NEVES, N° 663			Telefone:		
	Cidade: IBIA UF: MG Bairro: CENTRO			Setor: Quadra:		
Índex	Localização: AVENIDA GETÚLIO VARGAS			Área: 5.560,00m²		Bairro: JARDIM
	Inscrição Municipal:			Setor:		Quadra:
				Lote:		Unidade:

Projeto	Tipo: CONSTRUÇÃO		
	Conteúdo: DIAGRAMA DE LOCAÇÃO, DIAGRAMA DE SITUAÇÃO, CORTE CC, DIAGRAMA DE COBERTURA		Data: 20/06/26
	Área Existente: (m2) -		Área a Demolir: -
	Área a Construir: 506,07m²		Área do Terreno: 5.560,00m²
Projeto	Modelo de Assentamento: Institucional		Taxa de ocupação: 9%
	Coef. de Aproveitamento: 0,09		Área Total Construída m2: 506,07m2
	Responsável Técnico: HELVÉCIO EUSTÁQUIO NASCIMENTO		CREA/UF: 76467/D
	Endereço do RT: RUA 26, n° 1255		ISS: -
Projeto	Bairro: Santa Cruz		Cidade: Ibá
	UF: MG		Telefone: (34) 3631-5780

Execução	Responsável Técnico: -		
	Endereço do RT: -		
	Bairro: -		
	Cidade: Ibá		
Para uso do S.A.A.E	UF: MG		
	Telefone: -		
	Processo: -		
	Data da Aprovação: -		
Para uso da Prefeitura Municipal de Ibá	Prancha: N°		
	2/2		