



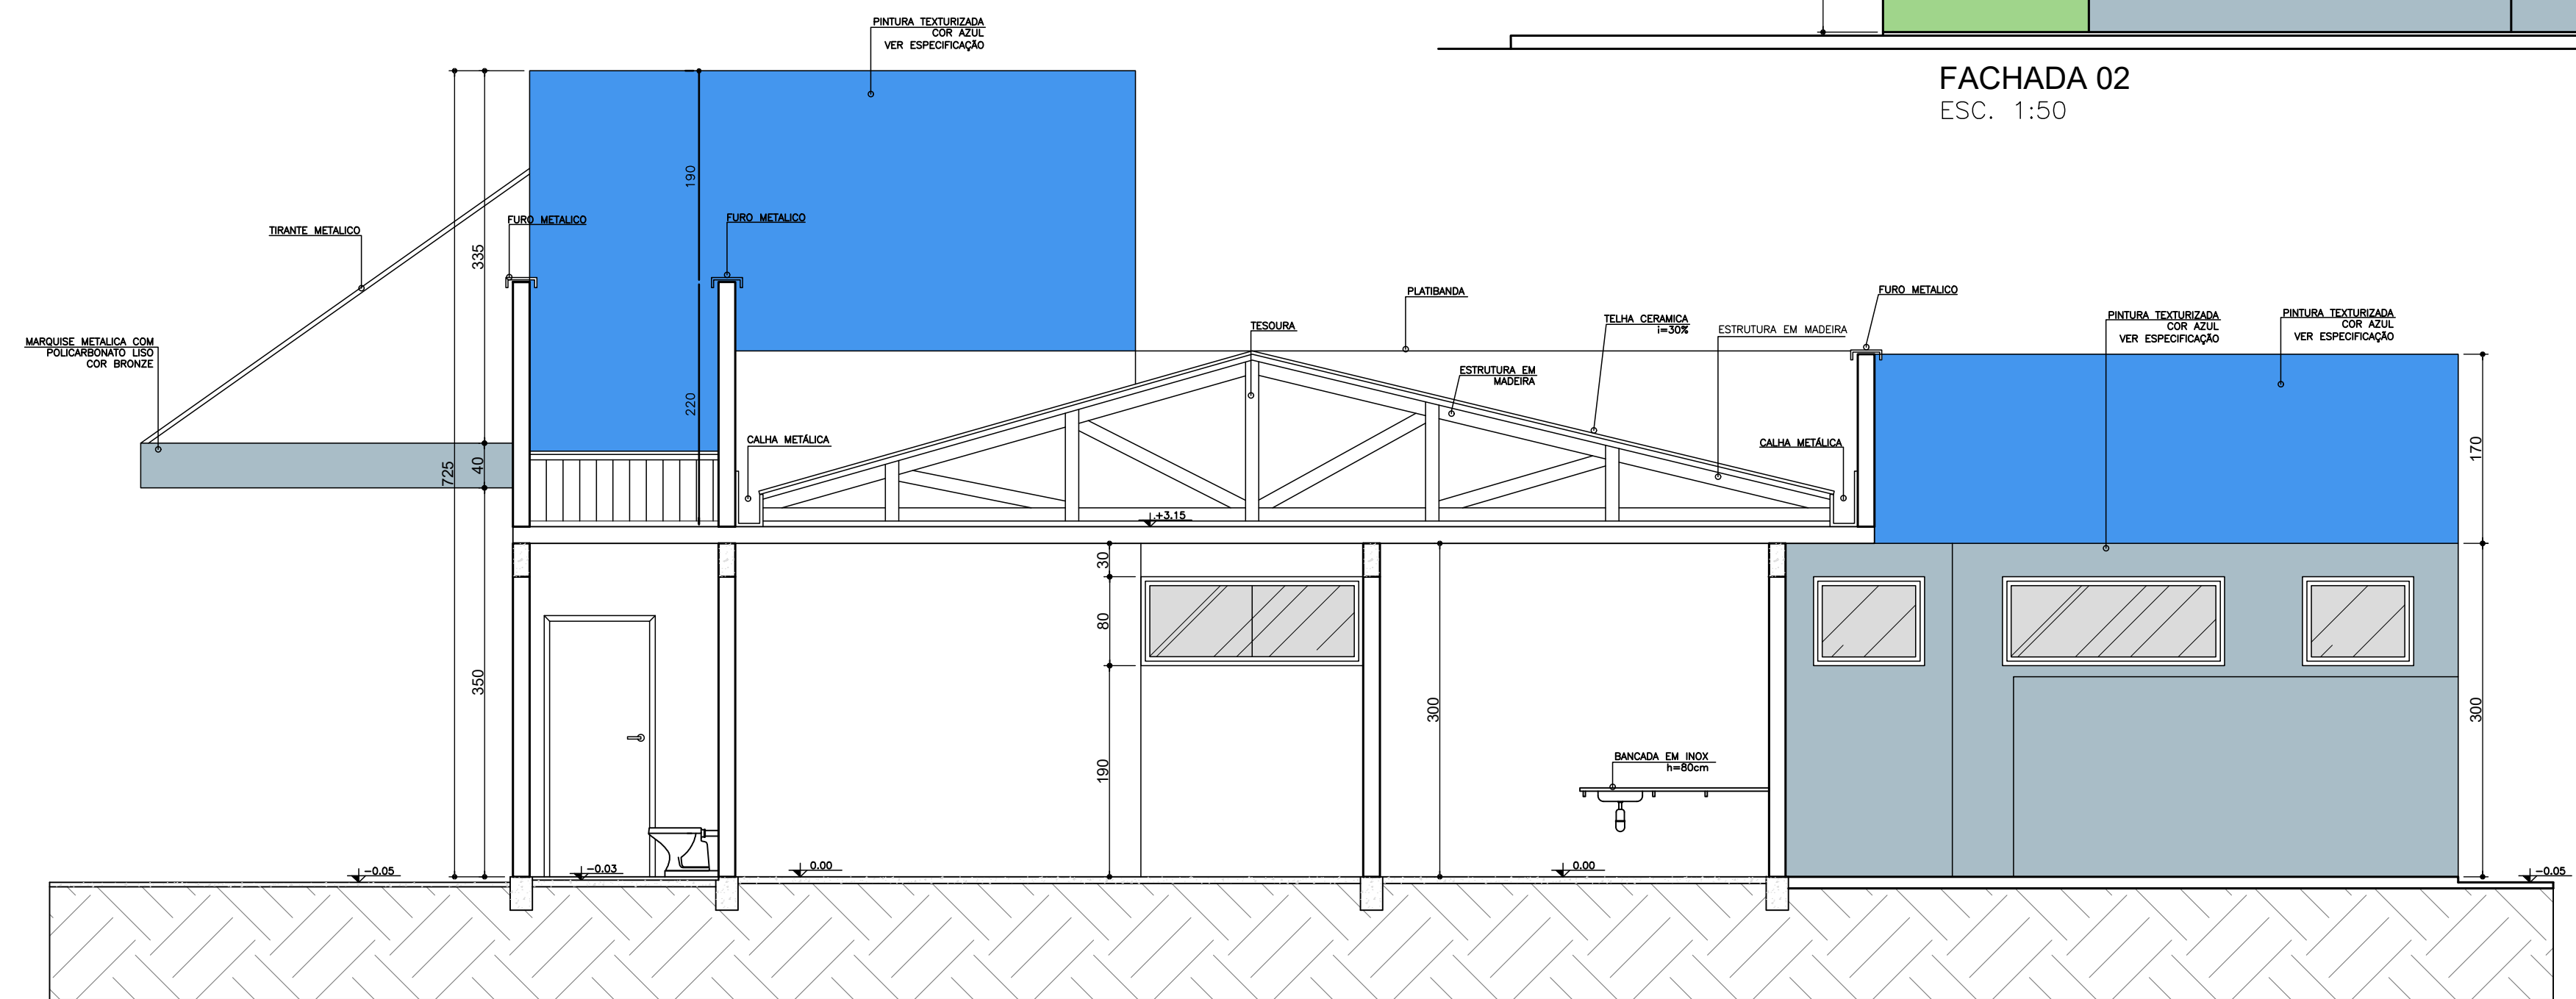

CORTE D/D
ESC. 1:50

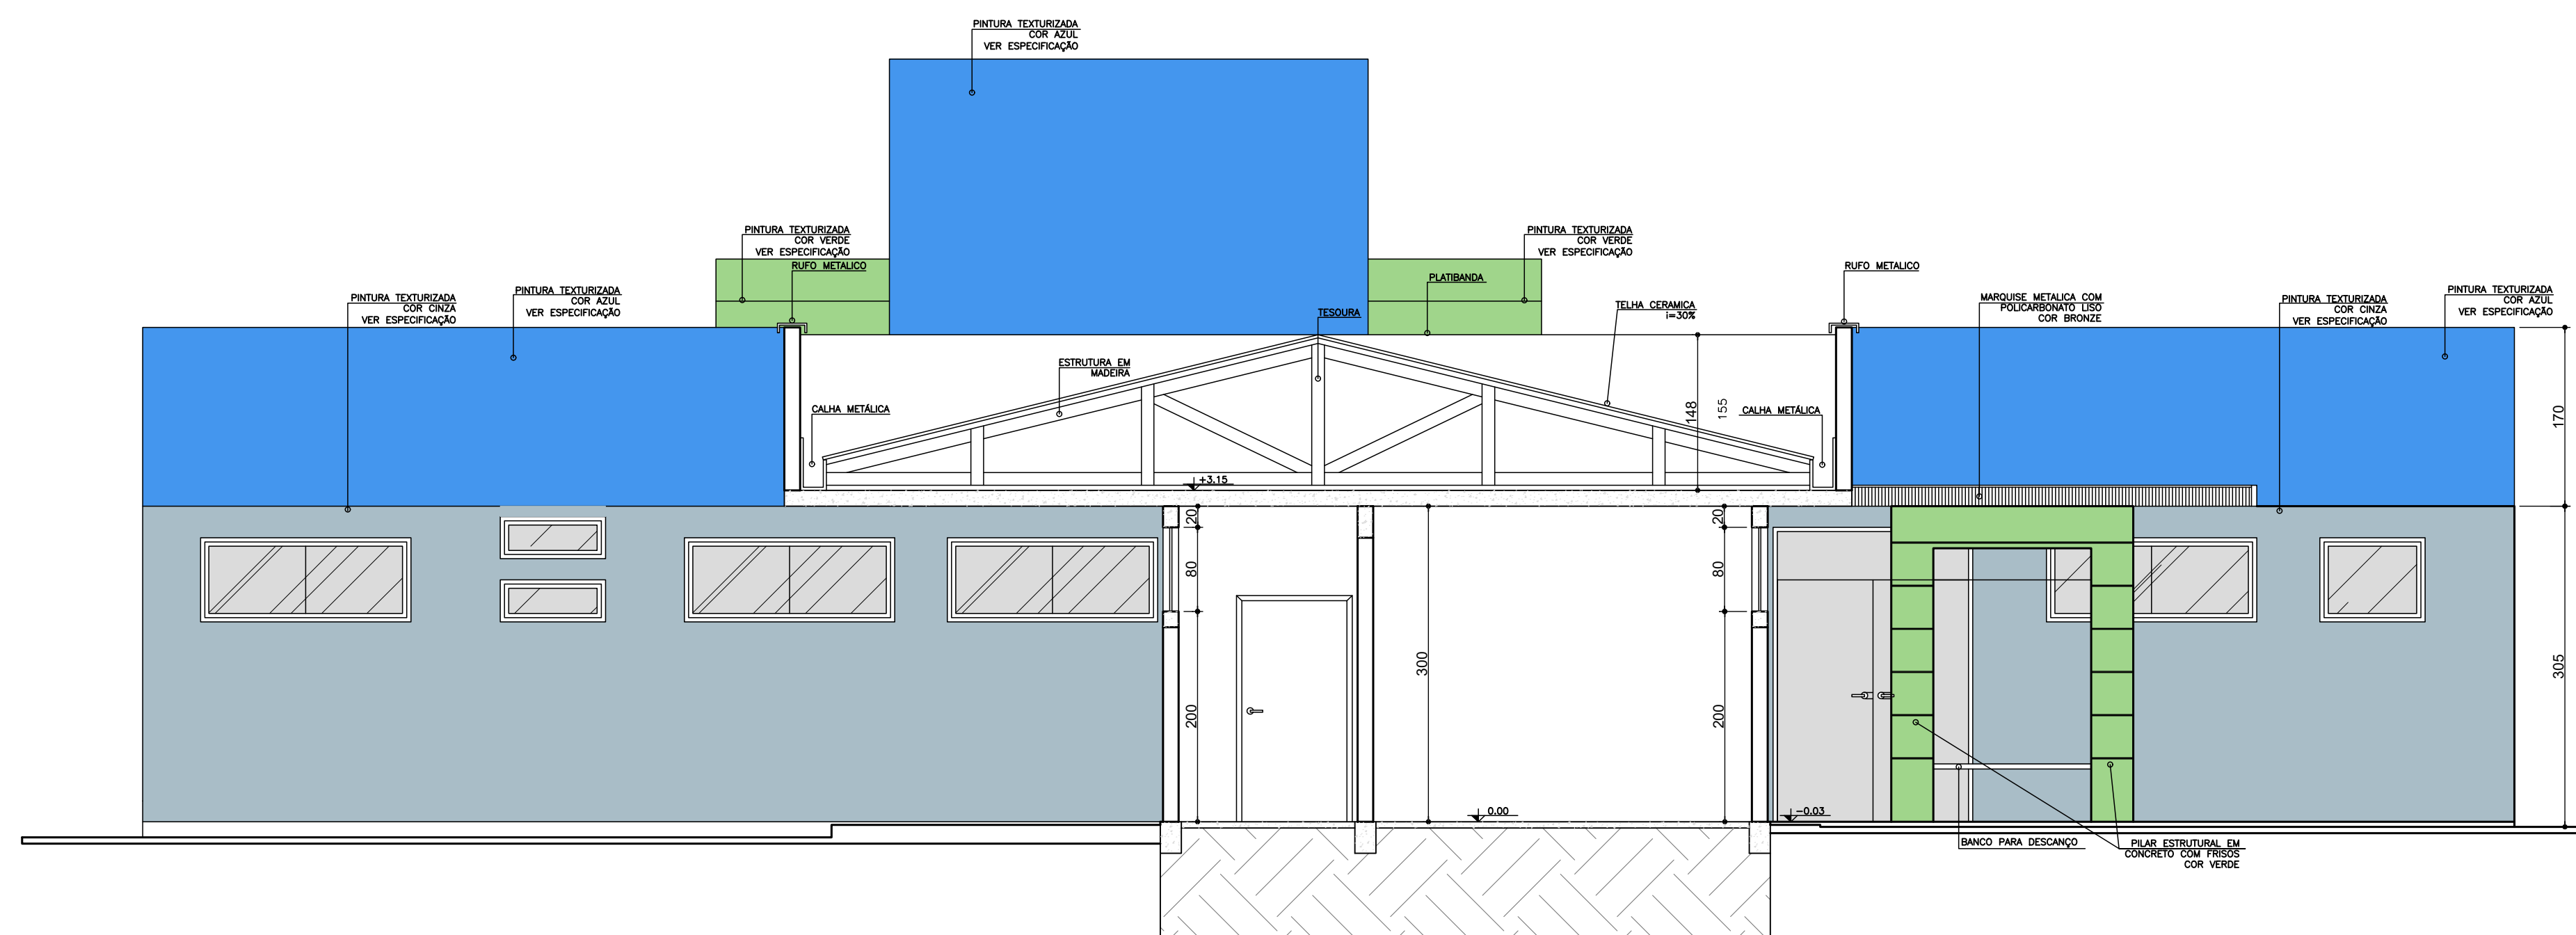

		PREFEITURA MUNICIPAL DE IBIÁ ESTADO DE MINAS GERAIS AV. TANCREDO NEVES, 663 – CEP. 38.950–000 – IBIÁ-MG FONE: (34) 3631–5780 – Email: obras@ibia.mg.gov.br			
CONTRATE	Contrato nº: _____			CNPJ: 18.584.961/0001–56	
				Telefone: (34)3631–5780	
IDENTIFICAÇÃO	Endereço: AV. TANCREDO NEVES, 663			Cidade: IBIÁ	UF: MG
				Bairro: CENTRO	
CONTEÚDO	PROJETO ARQUITETÔNICO UNIDADE DE SAÚDE - SAUL MENDES				
	PLANTA BAIXA E DETALHES				
PROJETO	Responsável Técnico		CREA/UF:	DES:	MÁRCIO PAIXÃO
	_____		76467/MG		
	HELVÉCIO EUSTAQUIO NASCIMENTO		ART n°:	DATA	07/05/2026
	Endereço do RT: _____		ISS:	ESCALA	INDICADAS
EXECUÇÃO	Bairro:	Cidade: Ibiá	UF: MG	FOLHA	01/03
	_____		Telefone:		
	Responsável Técnico		CREA/UF:	Área a Construir:	
	_____		ART n°:	288,22 m ²	
SERVIÇO ÁGUA E ESGOTO (SAEE)	Endereço do RT: _____		ISS:	Área Terreno:	
	Bairro:	Cidade:	UF:	357,06 m ²	
	Aprovações:				