

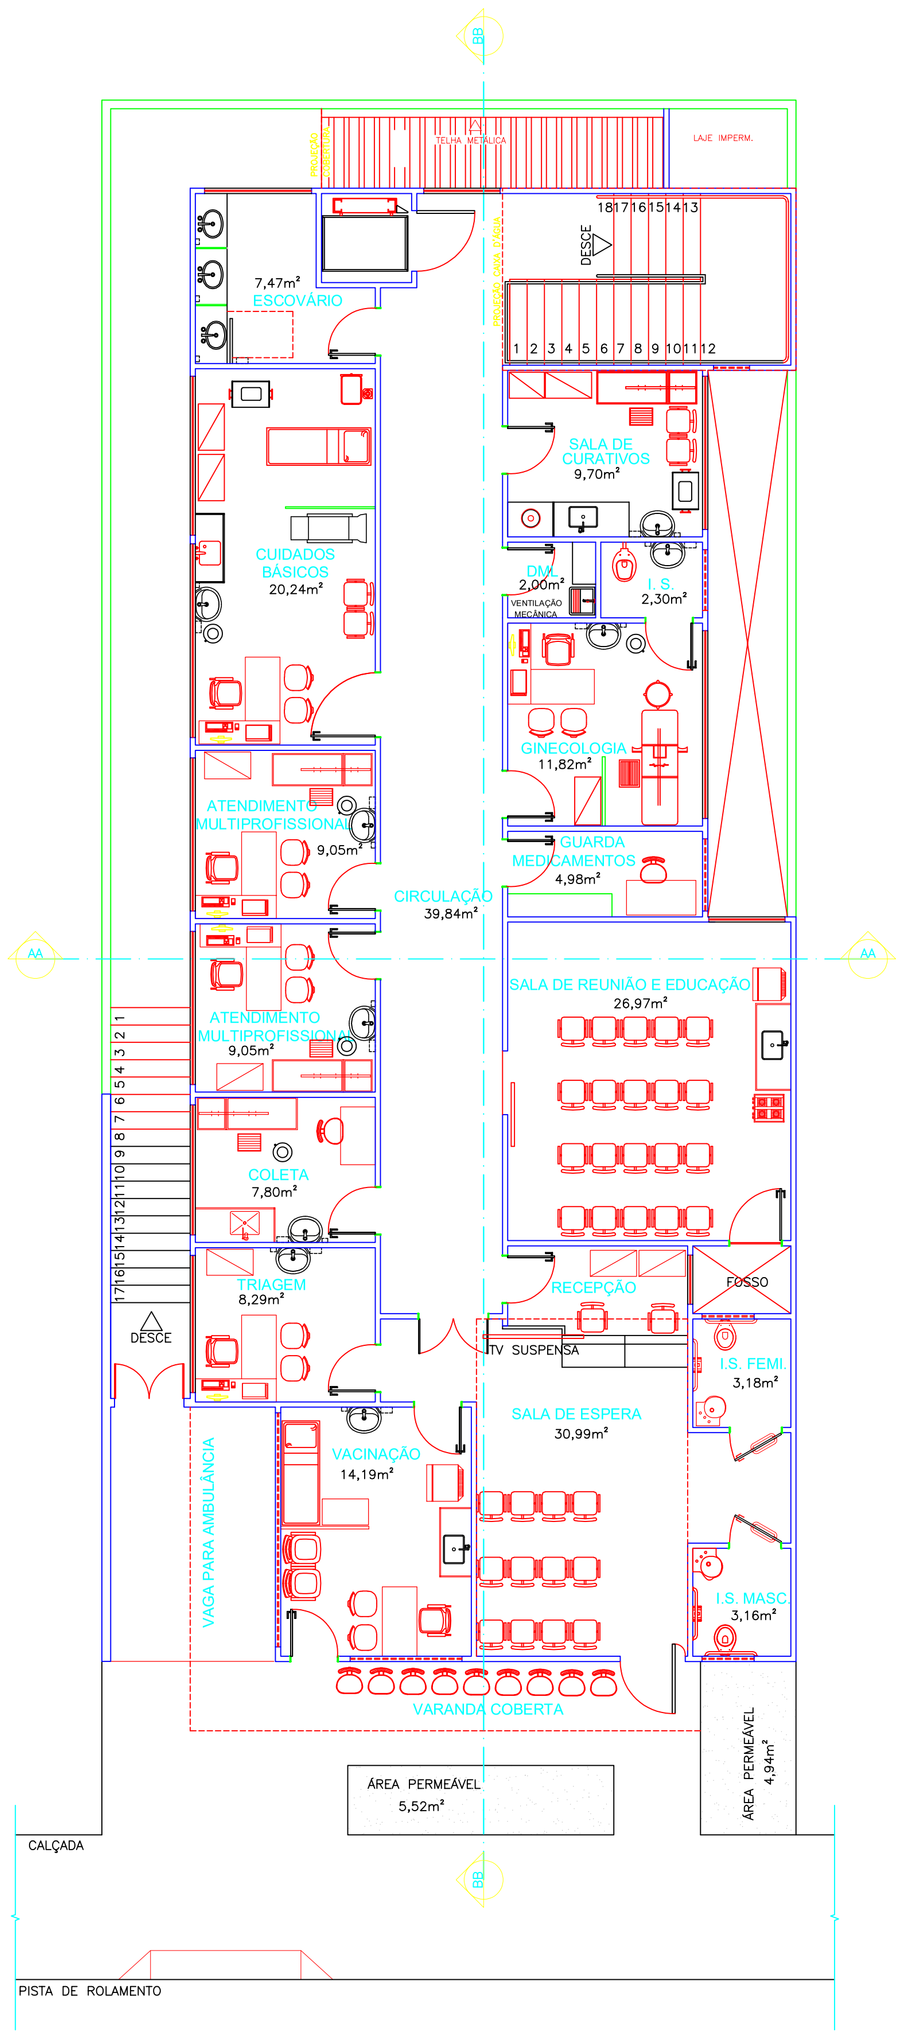



LAYOUT - 1º PAVIMENTO
UBS TIPO 1 – TÉRREA – 1 LOTE – TERRENO EM DECLIVE
ESCALA 1/75

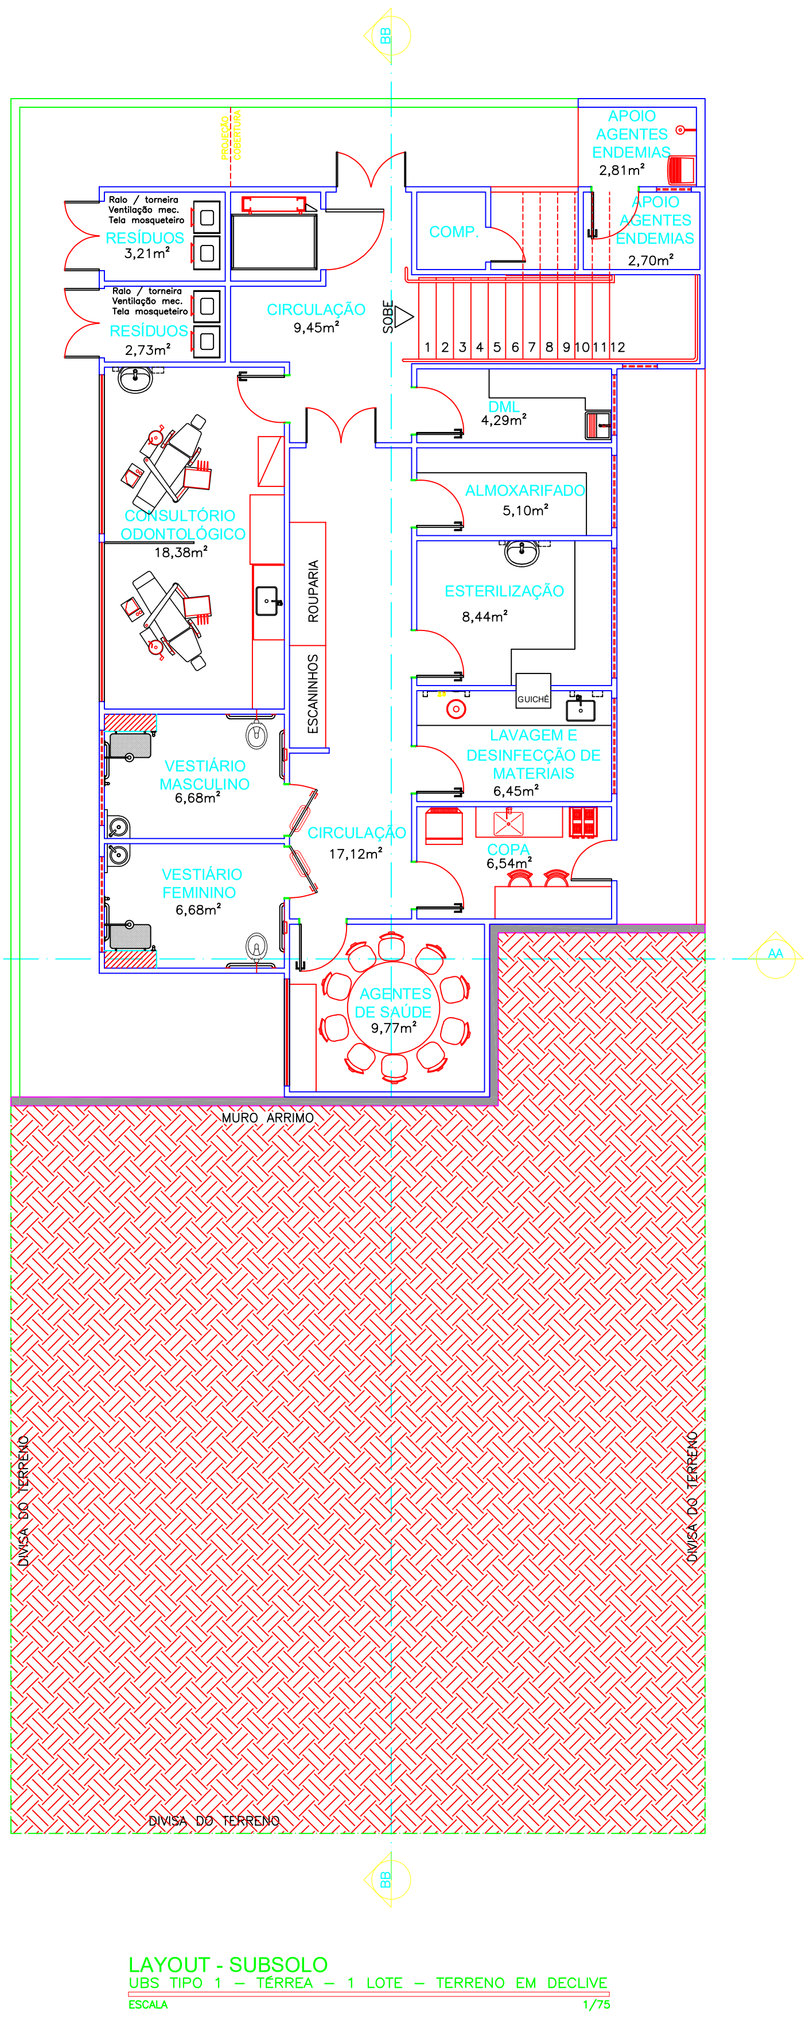


LAYOUT - SUBSOLO
UBS TIPO 1 – TÉRREA – 1 LOTE – TERRENO EM DECLIVE
ESCALA 1/75

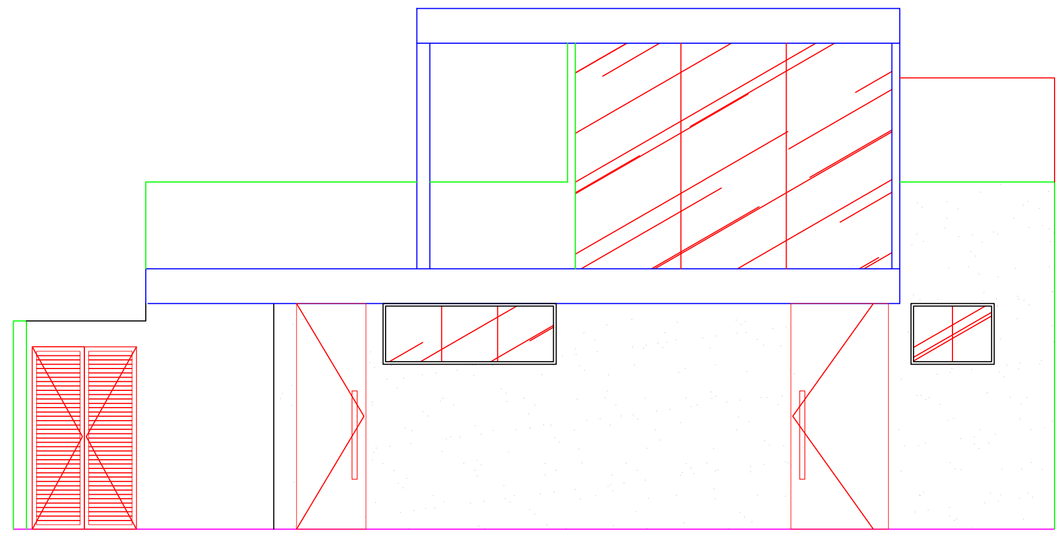

FACHADA FRONTAL
UBS TIPO 1 – 1 LOTE – DECLIVE
ESCALA 1/50

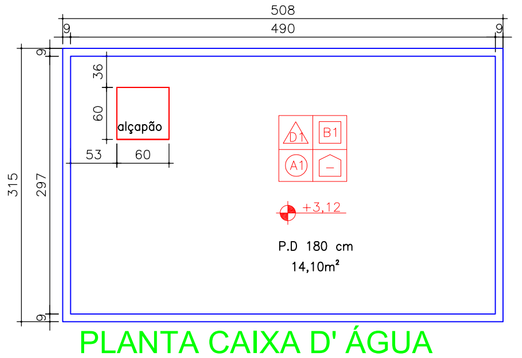

PLANTA CAIXA D' ÁGUA
UBS TIPO 1 – DECLIVE
ESC 1/50

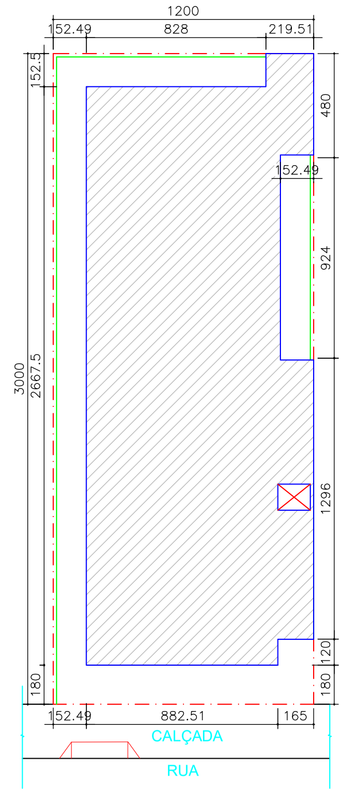

IMPLANTAÇÃO
UBS TIPO 1 – 1 LOTE – DECLIVE
ESCALA 1/200

LOTE - ÁREA CONSIDERADA: 360m²
ÁREA TOTAL CONSTRUÍDA: 405,44m²

NOTAS:

1–PROIBIDA REPRODUÇÃO OU ALTERAÇÃO DO CONTEÚDO SEM AUTORIZAÇÃO DOS RESPONSÁVEIS TÉCNICOS DO PROJETO.

2–DIREITOS AUTORAIS RESERVADOS – LEI FEDERAL 9.610 DE 19/02/1996.

3–CONFERIR MEDIDAS NO LOCAL.

4–COTAS EM CENTÍMETROS.

É DE RESPONSABILIDADE DO MUNICIPIO A ADAPTAÇÃO DA IMPLANTAÇÃO DO PROJETO MODELO AO TERRENO ESCOLHIDO. DEVERÁ O MESMO EXECUTAR TODAS AS ALTERAÇÕES NECESSÁRIAS PARA O ACESSO A UNIDADE CONFORME NBR9050 / 2004.

PREFEITURA MUNICIPAL DE IBIÁ
ESTADO DE MINAS GERAIS
AV. TANCREDO NEVES, 663 – CENTRO
Fone: (34) 3631-5786 – E-mail: obras@ibia.mg.gov.br

Prefeito Municipal:
HÉLIO PAIVA DA SILVEIRA

GOVERNO DO ESTADO DE MINAS GERAIS
Secretaria de Estado de Saúde de Minas Gerais
Cidade Administrativa "Presid. Américo Gianetti", s/nº -
Bairro: Serra Verde - B. Hte - Minas Gerais
CEP: 31630-900 SES-MG Predio Minas - 12º e 13º andar

SUBSECRETARIA DE INOVAÇÃO E LOGISTICA
SUPERINTENDENCIA DE GESTÃO
DIRETORIA DE GESTÃO DA REDE FÍSICA

EMPREENDIMENTO:
UBS MINAS - PROJETO MODELO

PROJETO:
UBS TIPO 1 - TÉRREA - 1 LOTE - TERRENO EM DECLIVE

LOGRADOURO:

CIDADE: IBIÁ-MG
LOTE/QUADRA:

RESPONSAVEL:
VERIFICADO POR:

DATA: DEZEMBRO/2012
DATA: DEZEMBRO/2012

FORMATO: A1 594x841mm
REVISÃO: 0
FOLHA: 01/03
ESCALA: IND

AUTOR: ARQ. PAULO TRAJANO MENICUCCI JR. CAU: 57615-8

DESCRIÇÃO: LAYOUT IMPLANTAÇÃO

PROJETO ARQUITETONICO
- PARA REFERÊNCIA
- PARA OBRA
- PARA FABRICAÇÃO
- PARA ARQUIVO

ARQUIVO: UBS_T1D_EXE_ARQ_R00.DWG

XX