




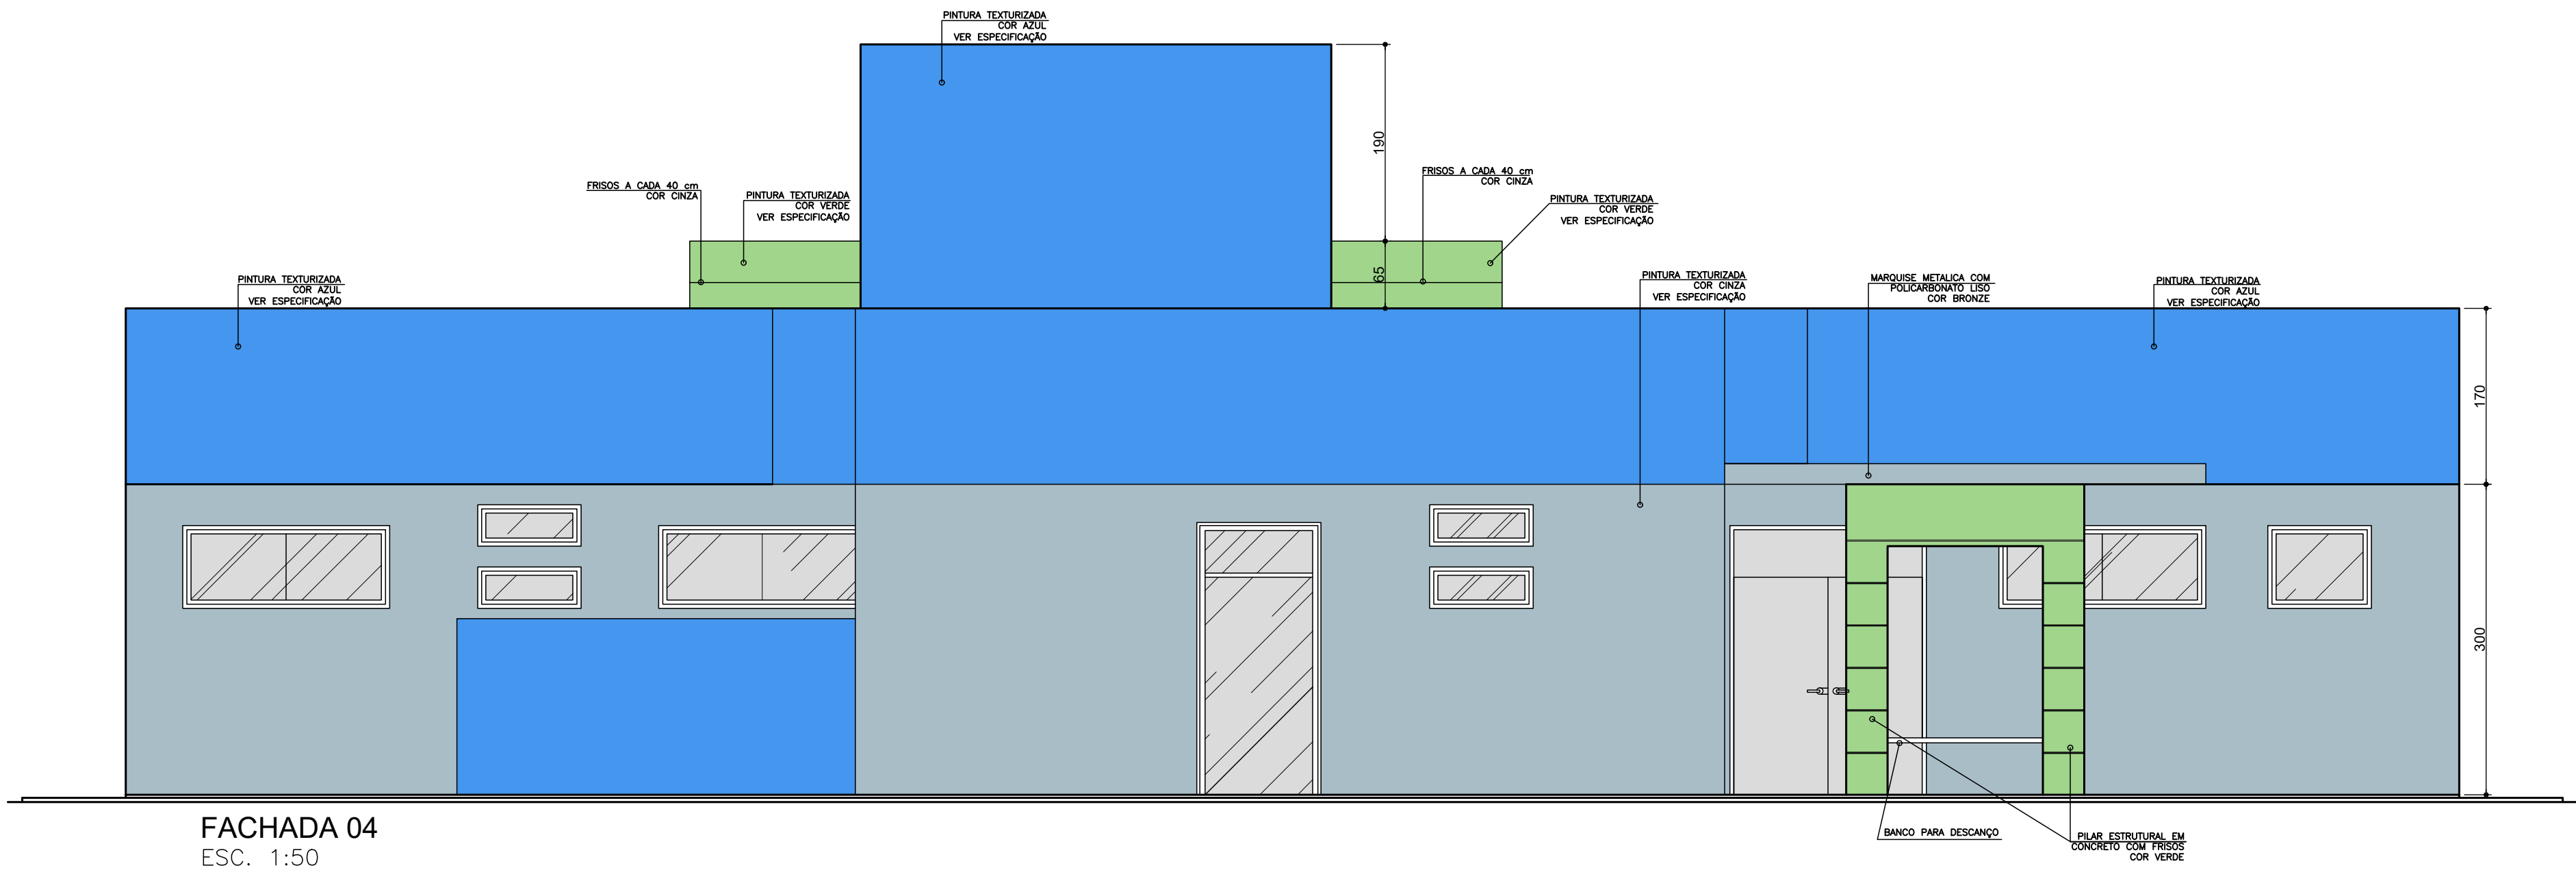

FACHADA 04
ESC. 1:50

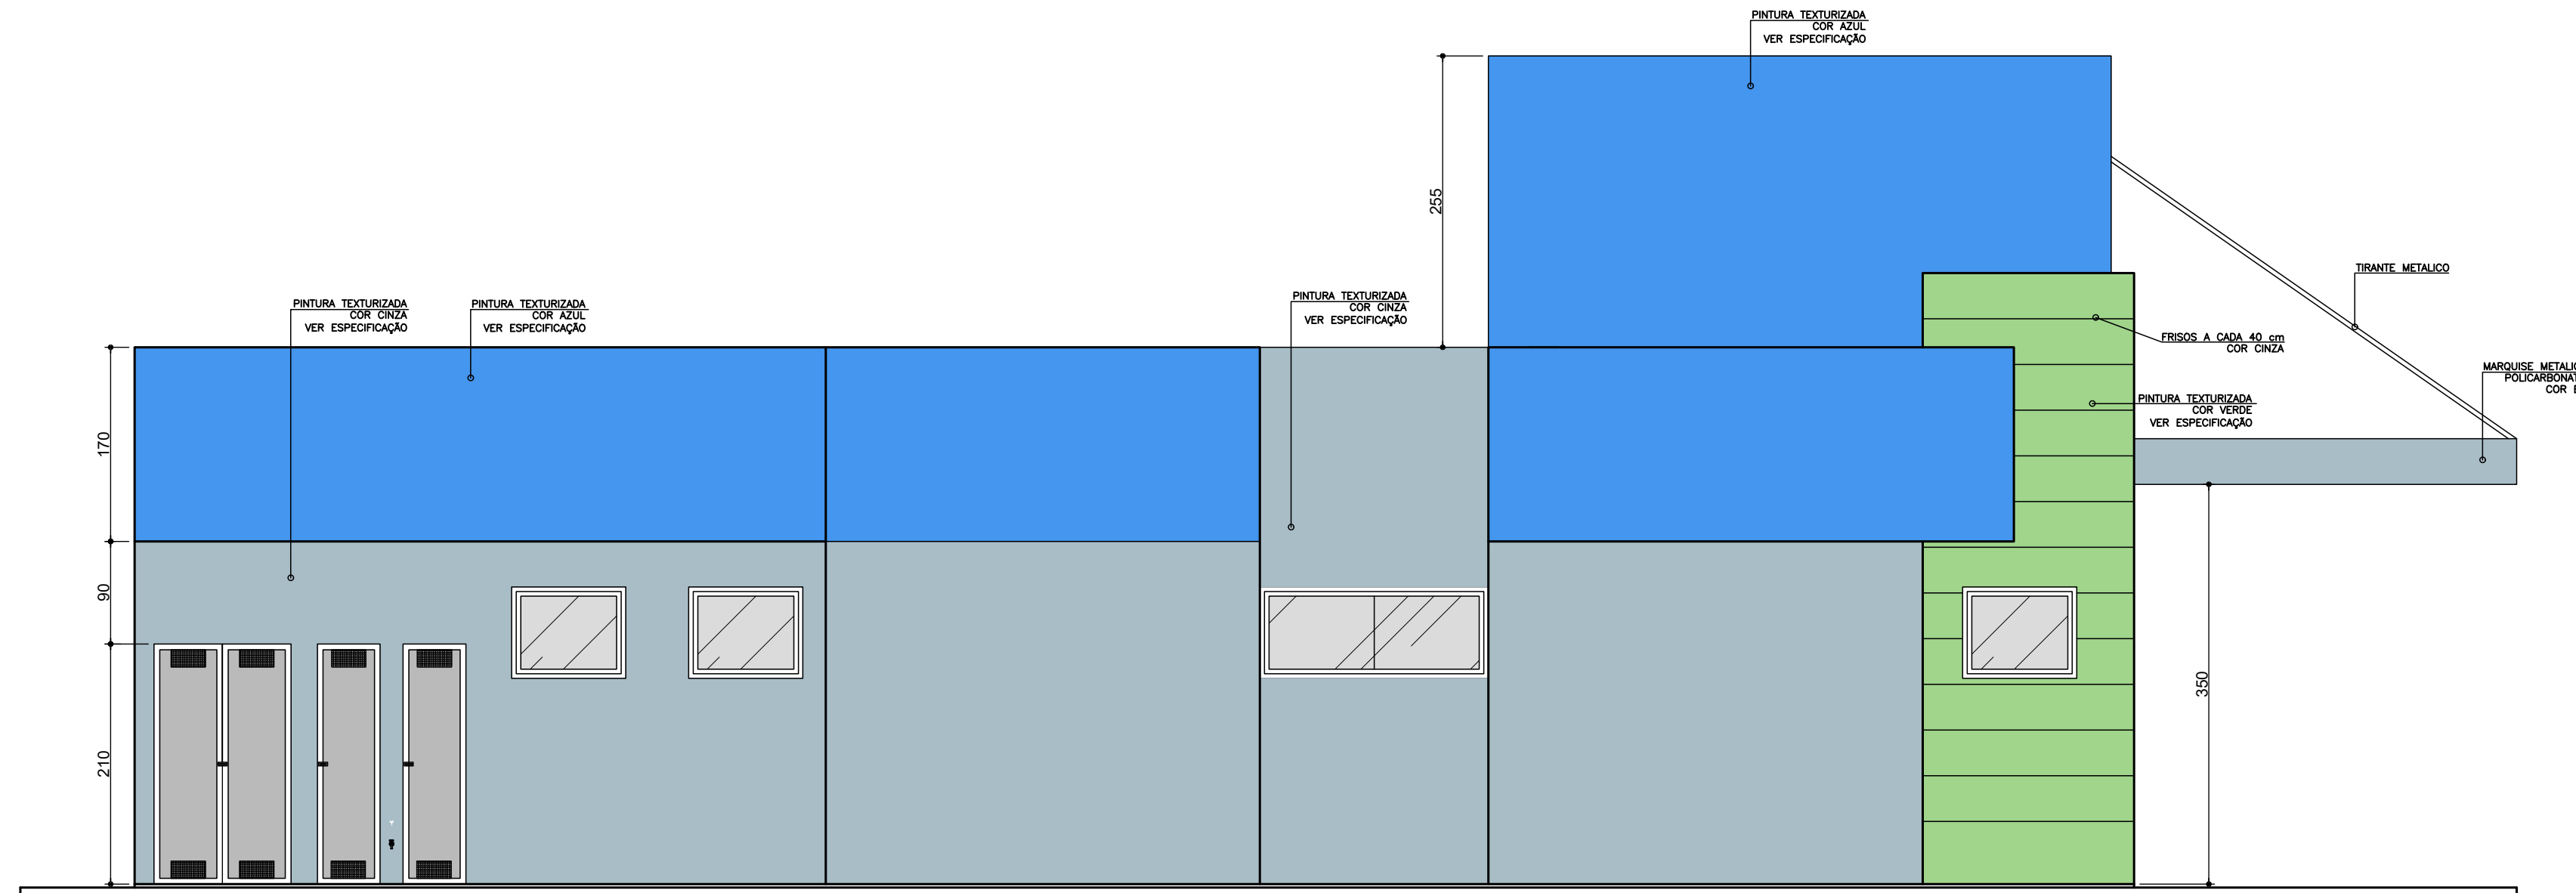

FACHADA 03
ESC. 1:50

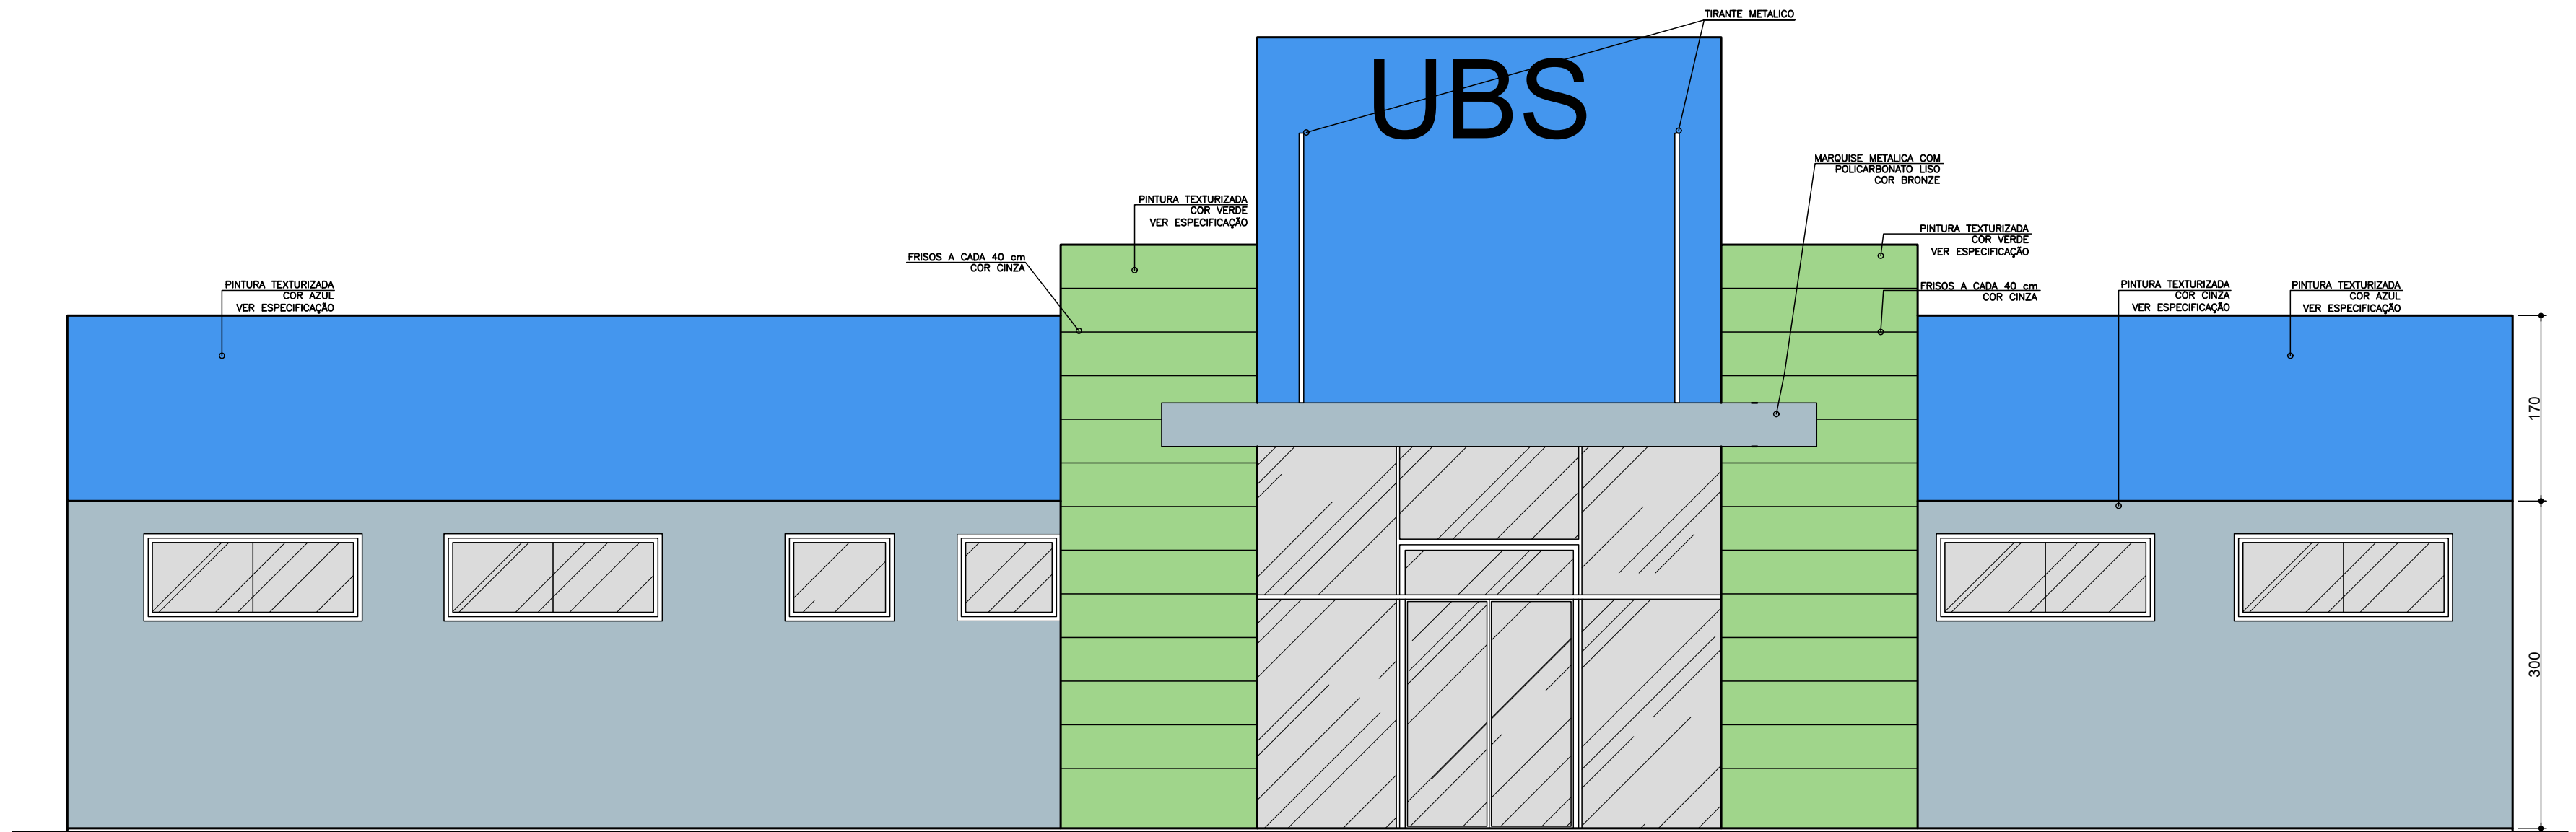

FACHADA 01
ESC. 1:50

		PREFEITURA MUNICIPAL DE IBIÁ ESTADO DE MINAS GERAIS AV. TANCREDO NEVES, 663 – CEP. 38.950-000 – IBIÁ-MG FONE: (34) 3631-5780 – Email: obras@ibia.mg.gov.br	
CONTRATANTE	Prefeito: _____		CNPJ: 18.584.961/0001-56
	Endereço: AV. TANCREDO NEVES, 663		Telefone: (34) 3631-5780
INDEFINIÇÃO	Bairro: CENTRO		Cidade: IBIÁ
	UF: MG		
CONTEÚDO	PROJETO ARQUITETÔNICO UNIDADE DE SAÚDE - SAUL MENDES		
	FACHADAS		
PROJETO	Responsável Técnico	CREA/UF: 76467/MG	DES: MÁRCIO PAIXÃO
	Endereço do RT: _____	ART n°: _____	DATA 07/05/2026
EXECUÇÃO	Bairro: _____	Cidade: Ibiá	UF: MG
	Endereço do RT: _____	ISS: _____	FOLHA ESCALA 04/05
APROVAÇÕES	Responsável Técnico	CREA/UF: _____	Área a Construir: 288,22 m²
	Endereço do RT: _____	ART n°: _____	Área Terreno: 357,06 m²
SERVIÇO ÁGUA E ESGOTO (SAAE)	PREFEITURA MUNICIPAL DE IBIÁ		