


PSF – SAÚDE EM CASA

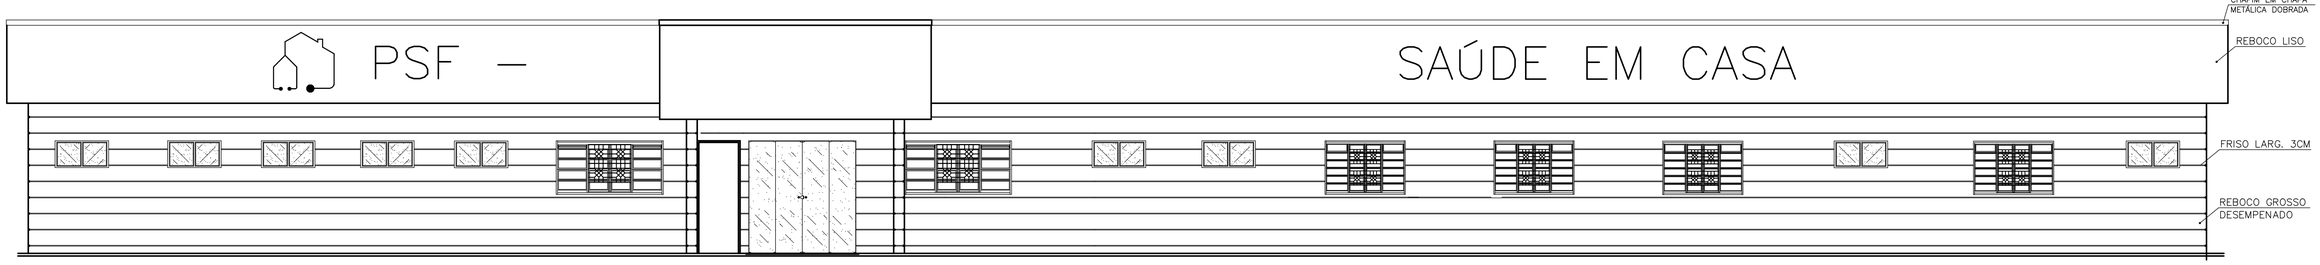

FACHADA PRINCIPAL
Esc.: 1/50

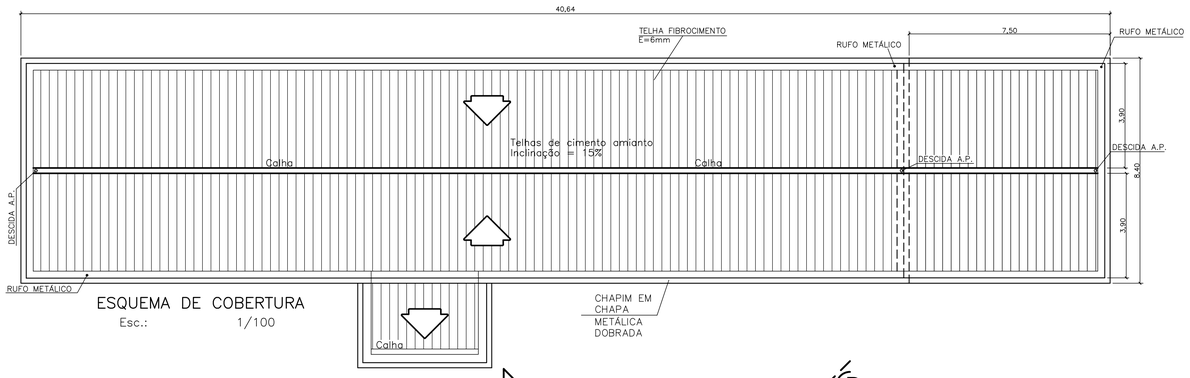

ESQUEMA DE COBERTURA
Esc.: 1/100

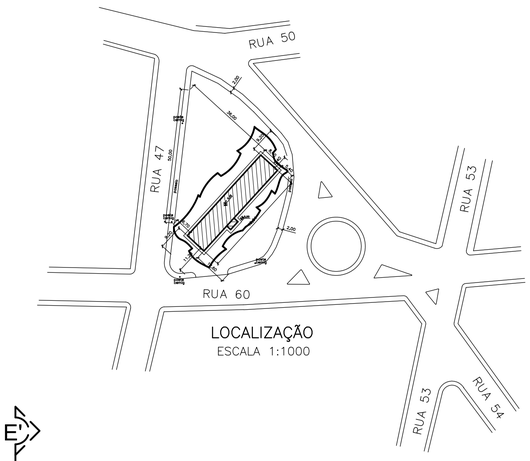

LOCALIZAÇÃO
ESCALA 1:1000

LEGENDA:

PISO:
Cerâmica.

COBERTURA:
Telhas cimento amianto.

FORRO:
Laje pré-moldada

PINTURA:
PVA Latex

PORTAS:
Internas em madeira e externa metálica e vidro blindex, nas dimensões indicadas.


JANELAS:
Todas metálica, nas dimensões indicadas.

NOTAS:

* As instalações sanitárias para pessoas portadoras de deficiências físicas deverão possuir barras de apoio conforme NBR-9050 da ABNT.
* Prever rampa de acesso na entrada principal.
* Sanitários, Copa, Vestiarios, DML'S, Rouparia, Lavanderia, Utilidade/Expurgo, Esterelização e Resíduos Sólidos terão azulejos branco 15x15 cm tipo PI-V, nas paredes até no teto.

ESQUADRIAS E PORTAS

TIPO		COMPRIMENTO	ALTURA
P01	Porta de correr tipo blidex em vidros temp. esp.10mm 4 folhas	2,00	2,10
P02	Porta prancheta de madeira 1 folha	0,80	2,10
P03	Porta prancheta de madeira 1 folha	0,90	2,10
P04	Porta prancheta de madeira 1 folha	1,10	2,10
PM01	Porta Metalica 1 folha	0,80	2,10
JCB01	Janela de ferro de correr c/ bascula vidro comum 5mm	2,00	1.00
JCBR02	Janela de ferro de correr c/ bascula vidro comum 5mm	1,50	1,00
JMAX03	Janela maxima-ar abrir vidro comum 5mm	1.00	0.50

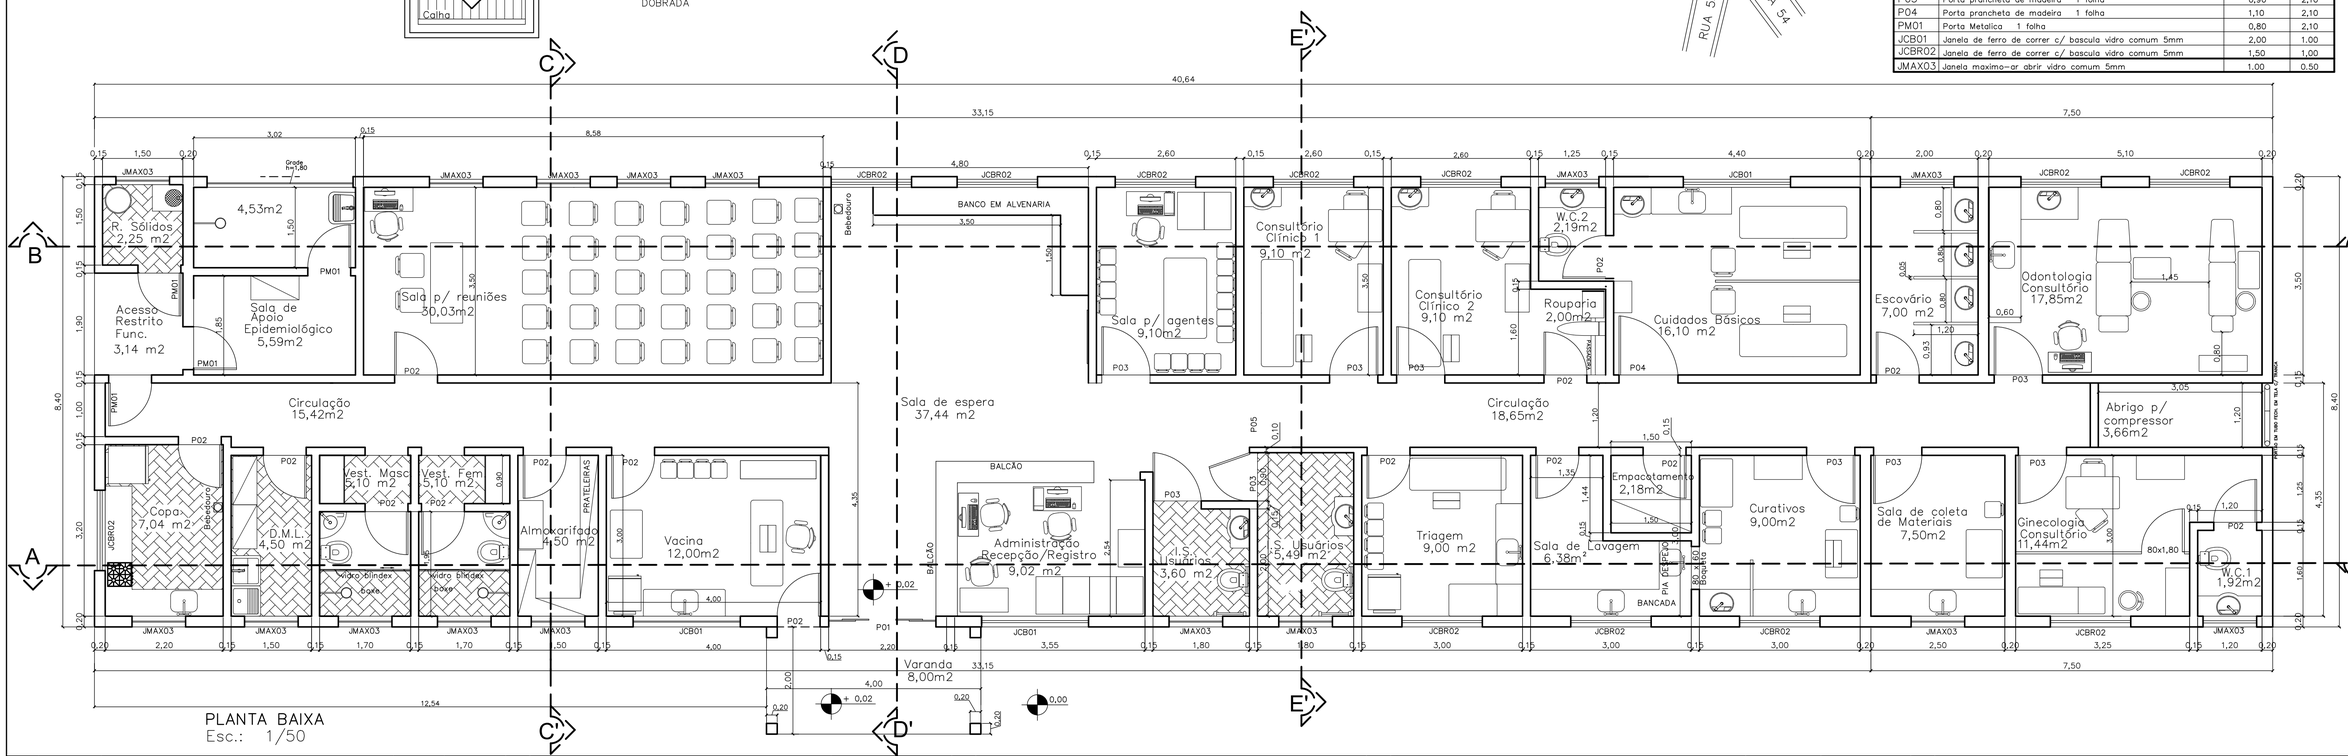

PLANTA BAIXA
Esc.: 1/50

	DATA	MODIF.	VISTO	APROV.
H				
G				
F				
E				
D				
C	01/09/2008	REVISÃO GERAL		
B	03/01/2008	REVISÃO GERAL		
A	13/08/2007	REVISÃO GERAL		

ALTERAÇÕES

Execução
Responsável Técnico
CREA/UF:
ART nº:
ISS:
Endereço do RT:
Telefone:
Bairro:
Cidade:
UF:

Projeto
Responsável Técnico
HELVÉCIO EUSTÁQUIO NASCIMENTO

Descrição
Assunto: PROJETO UNIDADE DE SAÚDE (UBS) JOSÉ RIBEIRO
Localização: RUA 60 S/Nº BAIRRO SÃO BENEDITO
Coteudo: PALANTA BAIXA, ESQUEMA DE COBERTURA, FACHADA PRINCIPAL, LOCALIZAÇÃO E LEGENDA
Cidade: IBIÁ
UF: MG

DESENHO: ELLEN
ESCALA: INDICADAS
Nº FOLHA: 01/02
DATA: 20/06/2026

AREA:
Existente = 278,46 m2
À construir = 71,00 m2
Total = 349,46 m2
AREA TERRENO: 2.380,95 m2

Proprietario
PREFEITURA MUNICIPAL DE IBIÁ
Prefeito:
CNPJ: 18.584.961/0001-56
Endereço: AV. TANCREDO NEVES, 663
Telefone: 3631-3774
Cidade: IBIÁ UF: MG Bairro: CENTRO