



CORTE A/A
Esc.: 1/50

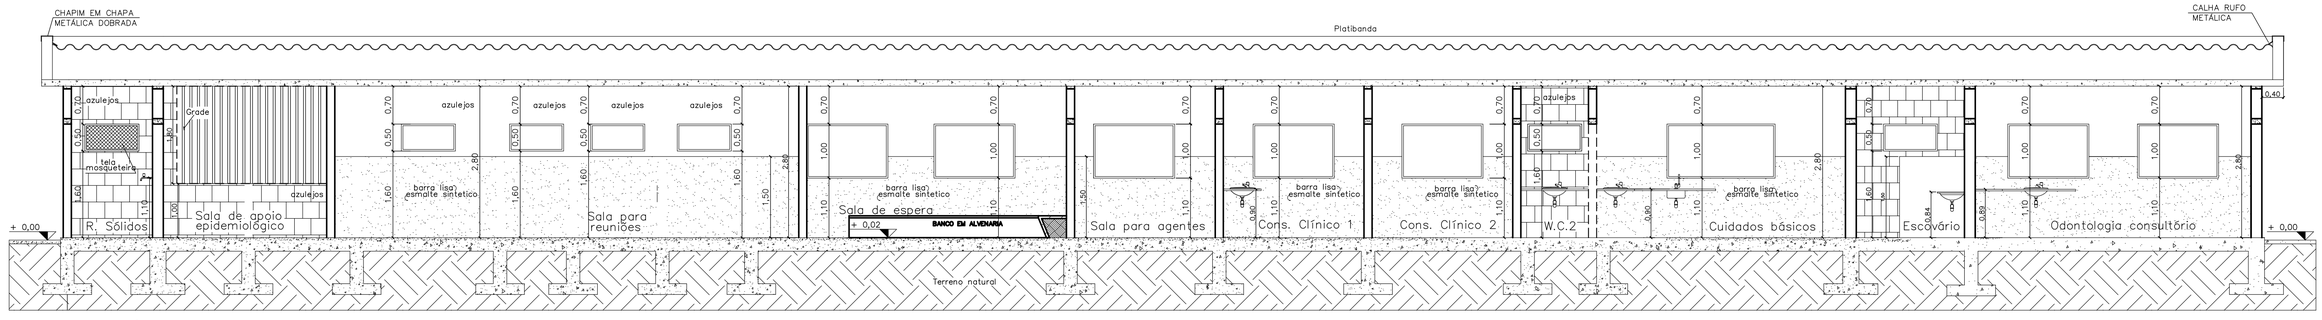

CORTE B/B
Esc.: 1/50

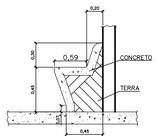


DET. BANCO EM ALVENARIA
S/Escala

MODELO PLACAS SINALIZAÇÃO DAS PORTAS DOS SANITÁRIOS DEF. FISÍCO




SINALIZAÇÃO SANITÁRIO MASCULINO ACESSÍVEL


SINALIZAÇÃO SANITÁRIO FEMININO ACESSÍVEL

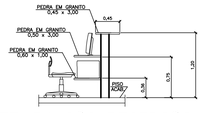


DET. BALCÃO RECEPÇÃO
ESCALA 1:50

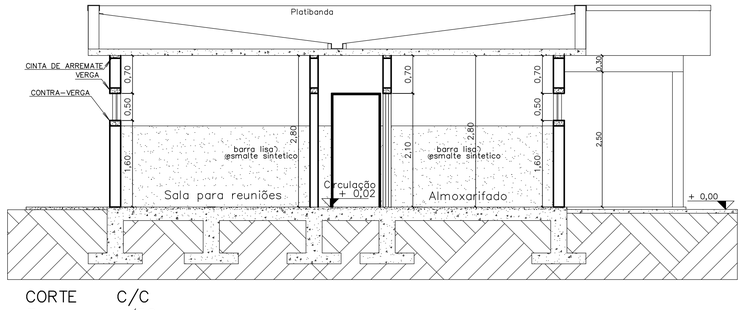

CORTE C/C
Esc.: 1/50

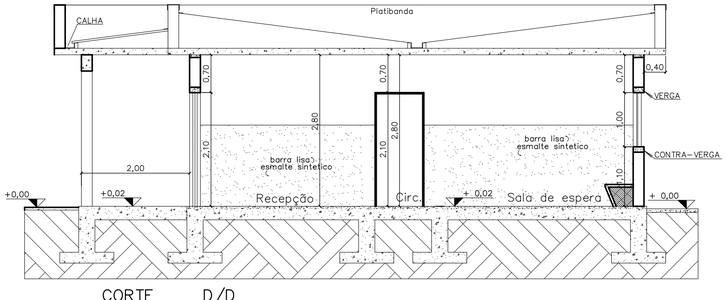

CORTE D/D
Esc.: 1/50

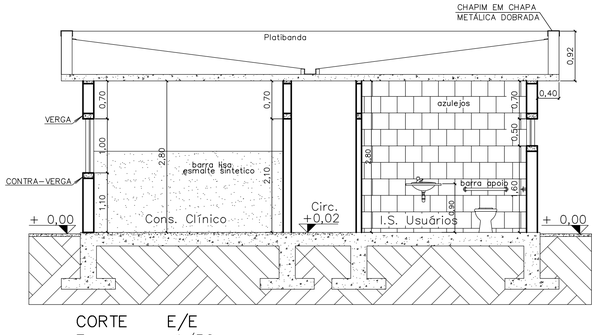

CORTE E/E
Esc.: 1/50

H				
G				
F				
E				
D				
C	01/09/2008	REVISÃO GERAL		
B	03/01/2008	REVISÃO GERAL		
A	13/08/2007	REVISÃO GERAL		
	DATA	MODIF.	VISTO	APROV.

ALTERAÇÕES

Execução

Responsável Técnico
CREA/UF:
ART nº:
ISS:
Endereço do RT:
Telefone:
Bairro:
Cidade:
UF:

Projeto

Responsável Técnico
HELVÉCIO EUSTÁQUIO NASCIMENTO

Descrição

Assunto: PROJETO UNIDADE DE SAÚDE (UBS) JOSÉ RIBEIRO
Localização: RUA 60 S/Nº BAIRRO SÃO BENEDITO
Coteudo: CORTES: A/A, B/B, C/C, D/D, E/E E DETALHES
Cidade: IBIÁ
UF: MG

DESENHO: ELLEN
ESCALA: INDICADAS
Nº FOLHA: 02/02
DATA: 20/06/2026

AREA: Existente = 278,46 m2; À construir = 71,00 m2; Total = 349,46 m2
AREA TERRENO: 2.380,95 m2

Proprietario

PREFEITURA MUNICIPAL DE IBIÁ

Prefeito:
CNPJ: 18.584.961/0001-56
Endereço: AV. TANCREDO NEVES, 663
Telefone: 3631-3774
Cidade: IBIÁ UF: MG Bairro: CENTRO