


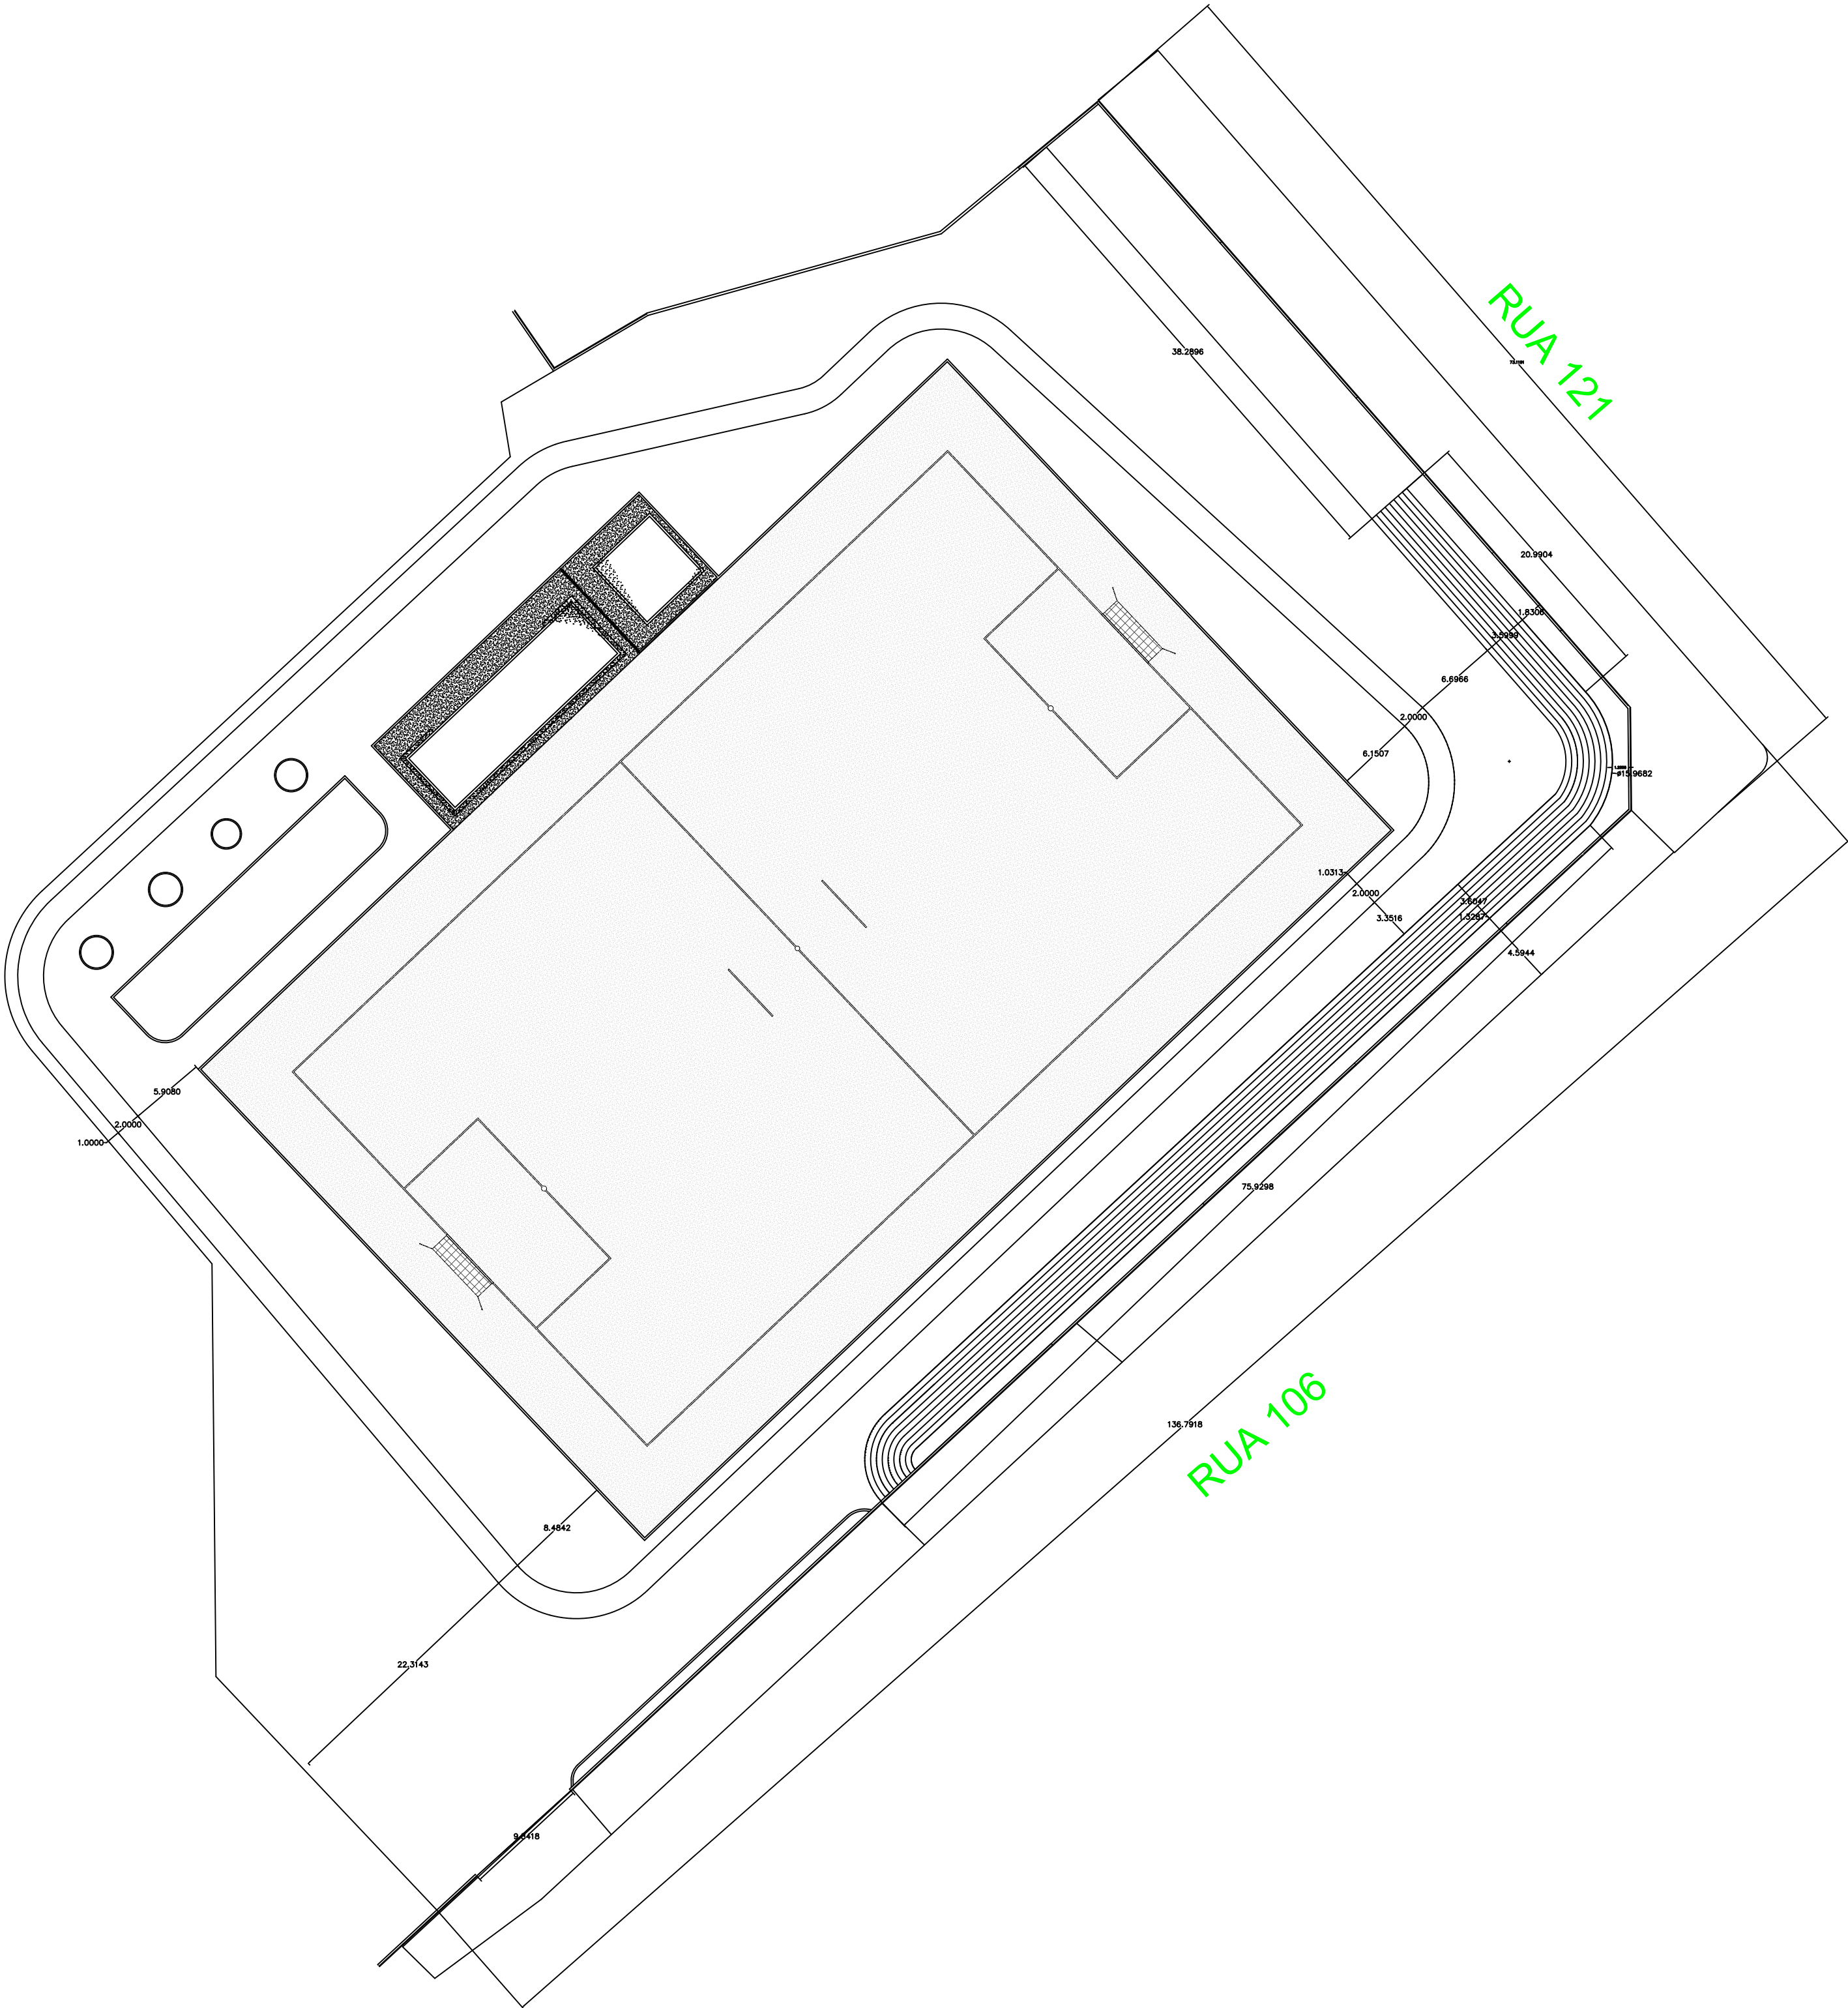

D		B		EMISSÃO INICIAL/ PARA APROVAÇÃO		MAP				28/05/25	
REV.	T.E.	DESCRIÇÃO				PROJ.	DES.	VER.	APR.	DATA	
REVISÕES											
T.E. (A) PRELIMINAR (C) PARA CONHECIMENTO(E) PARA CONSTRUÇÃO(G) CONF. CONSTRUÍDO											
EMISSÃO (B) PARA APROVAÇÃO(D) PARA COTAÇÃO (F) CONF. COMPRADO (H) CANCELADO											
		PREFEITURA MUNICIPAL DE IBIÁ ESTADO DE MINAS GERAIS AV. TANCREDO NEVES, 663 - CEP: 38.950-000 - IBIÁ-MG FONE: (34) 3631-5780 - Email: obras@ibiá.mg.gov.br									
COMITENTE	Prefeito:					CPF: 18.584.961/0001-56					
	"GILVÂNIO GILLES FERREIRA" PREFEITO MUNICIPAL					Telefone: (34)3631-5780					
COMITENTE	Endereço:					Cidade:			UF:		
	AV. TANCREDO NEVES, 663					IBIÁ			MG		
INSTRUMENTAÇÃO	CONSTRUÇÃO CENTRO ESPORTIVO JAIME ROBERTO NO BAIRRO SÃO DIMAS - CAMPO DE FUTEBOL SOCIETY					Bairro:			CENTRO		
						Data:			28/05/2025		
CONTEÚDO	PLANTA DE LOCAÇÃO/LOCALIZAÇÃO					Folha:			11/02		
						Total:			01/02		
PROJETO	Responsável Técnico:					CREA/UF:			Área a Construir:		
						ART n°:					
	Endereço do RT:					ISS:			Área Terreno:		
	Bairro:		Cidade:	UF:	Telefone:	11.000,87m2					
GAMELERAS		IBIÁ	MG								
APROVAÇÕES:											