

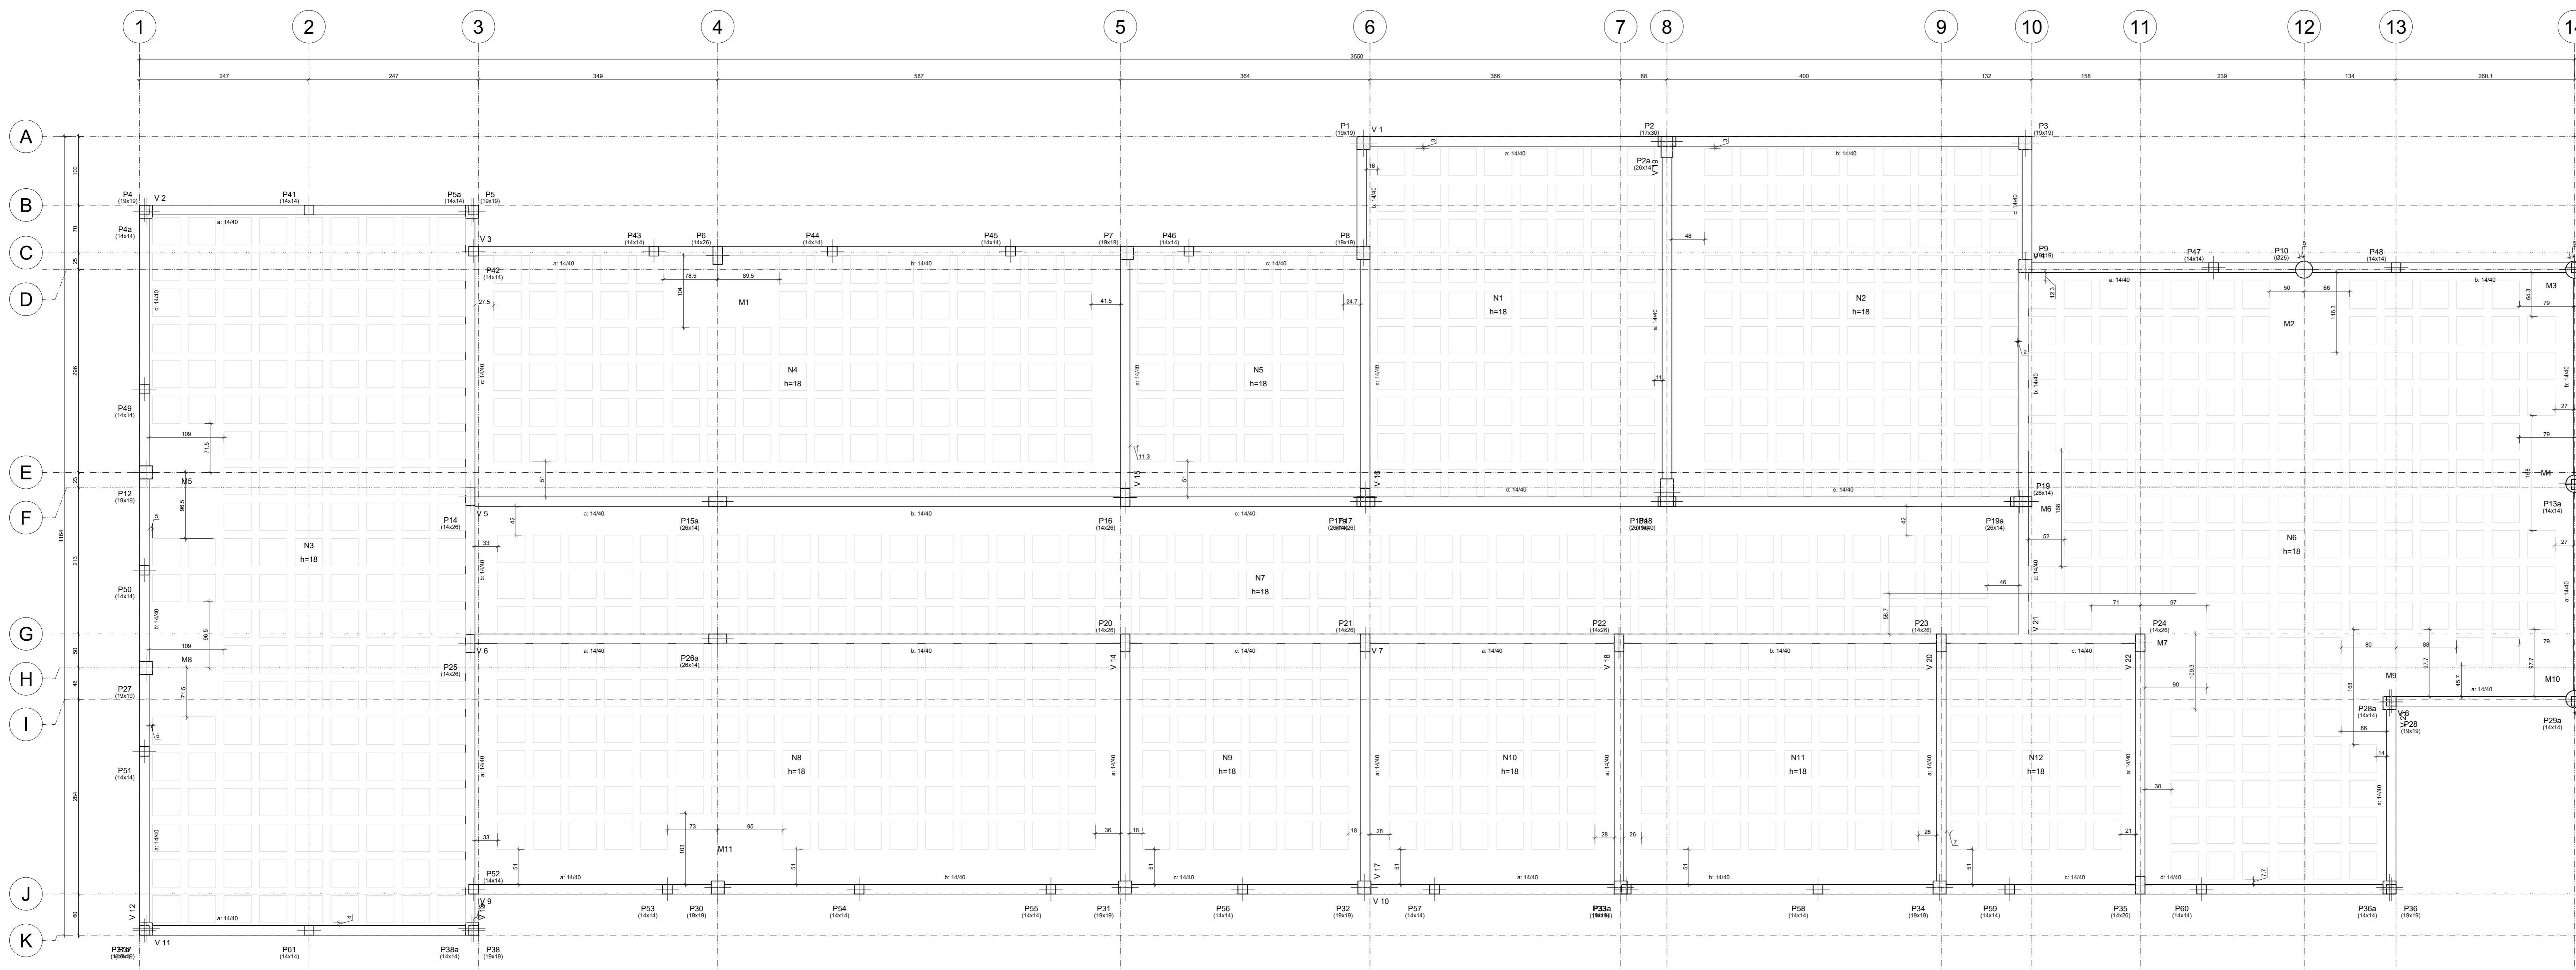


FORMA - EL +916,00
ESC. 1:40

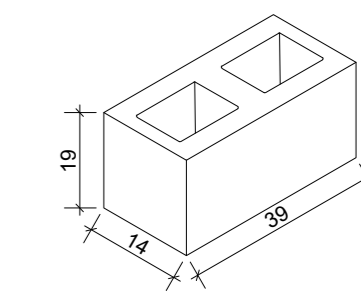

FORMA - EL +919,60
ESC. 1:40

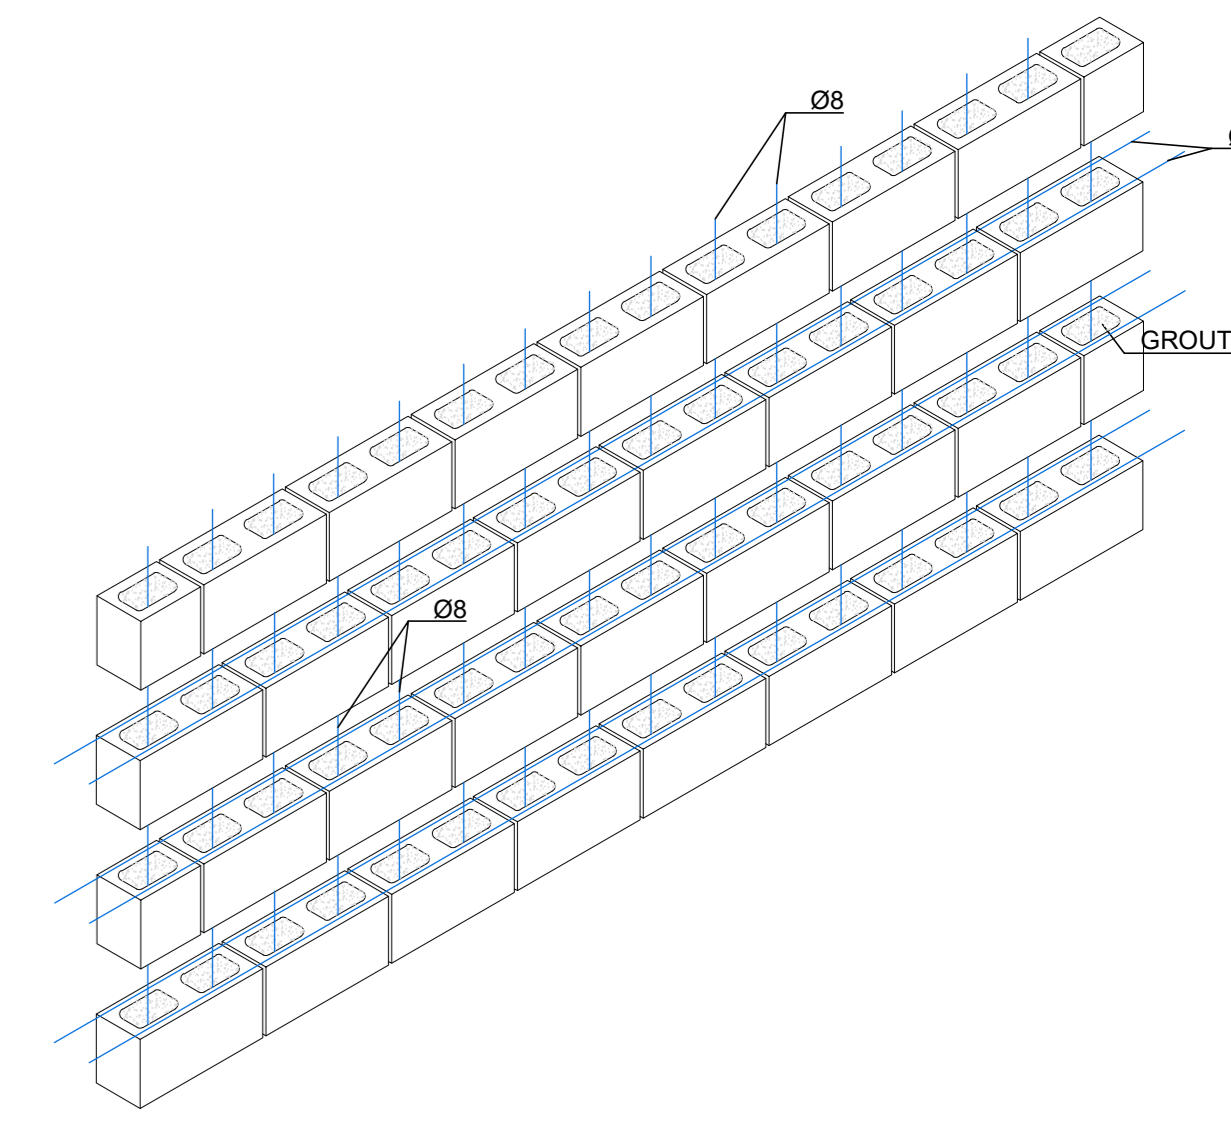

BLOCO DE CONCRETO
SEM ESCALA

RESUMO AÇO - PAREDES SALA COFRE			
AÇO	Ø	TOTAL (m)	MASSA (kg)
CA50	5	378	58,2
CA50	8	192	75,8
TOTAL AÇO (kg)			134

NOTAS

1 - Medidas em cm, bolotas em mm, elevações e coordenadas em m, salvo indicação em contrário.
2 - Para demais NOTAS e ver prancha 01/24

VERSIÃO	DATA	REVISÃO	CONTÉUDO	ELABORADO POR
01	11/02/2025	REVISÃO	FORNAR CONTÉUDO	F.S.F.
02	04/02/2025	REVISÃO	DETAHES	F.S.F.
03	14/11/2024	EMISSÃO	INDICAL	F.S.F.
REVISÃO	DATA	REVISÃO	CONTÉUDO	VERIFICADO POR

CONTRATANTE: CONDOMÍNIO FP PROJETOS
CPF: 55.079.641/0001-07

RESPONSÁVEL TÉCNICO: CONDOMÍNIO FP PROJETOS
CPF: 55.079.641/0001-07

PROJETO DE ESTRUTURAS DE CONCRETO ARMADO

PROJETO: PROJETO DE ESTRUTURAS DE CONCRETO ARMADO

DELIMITAÇÃO: PROJETO EXCLUSIVO

FORMA EL+916,00 & EL+919,60

ÁREA: 709,96m²

VALOR: 28000-000

ESCALA: INDICADA

ENTREGA: 03/24

INDICADA: 03

CPF: 18.584.961/0001-56