
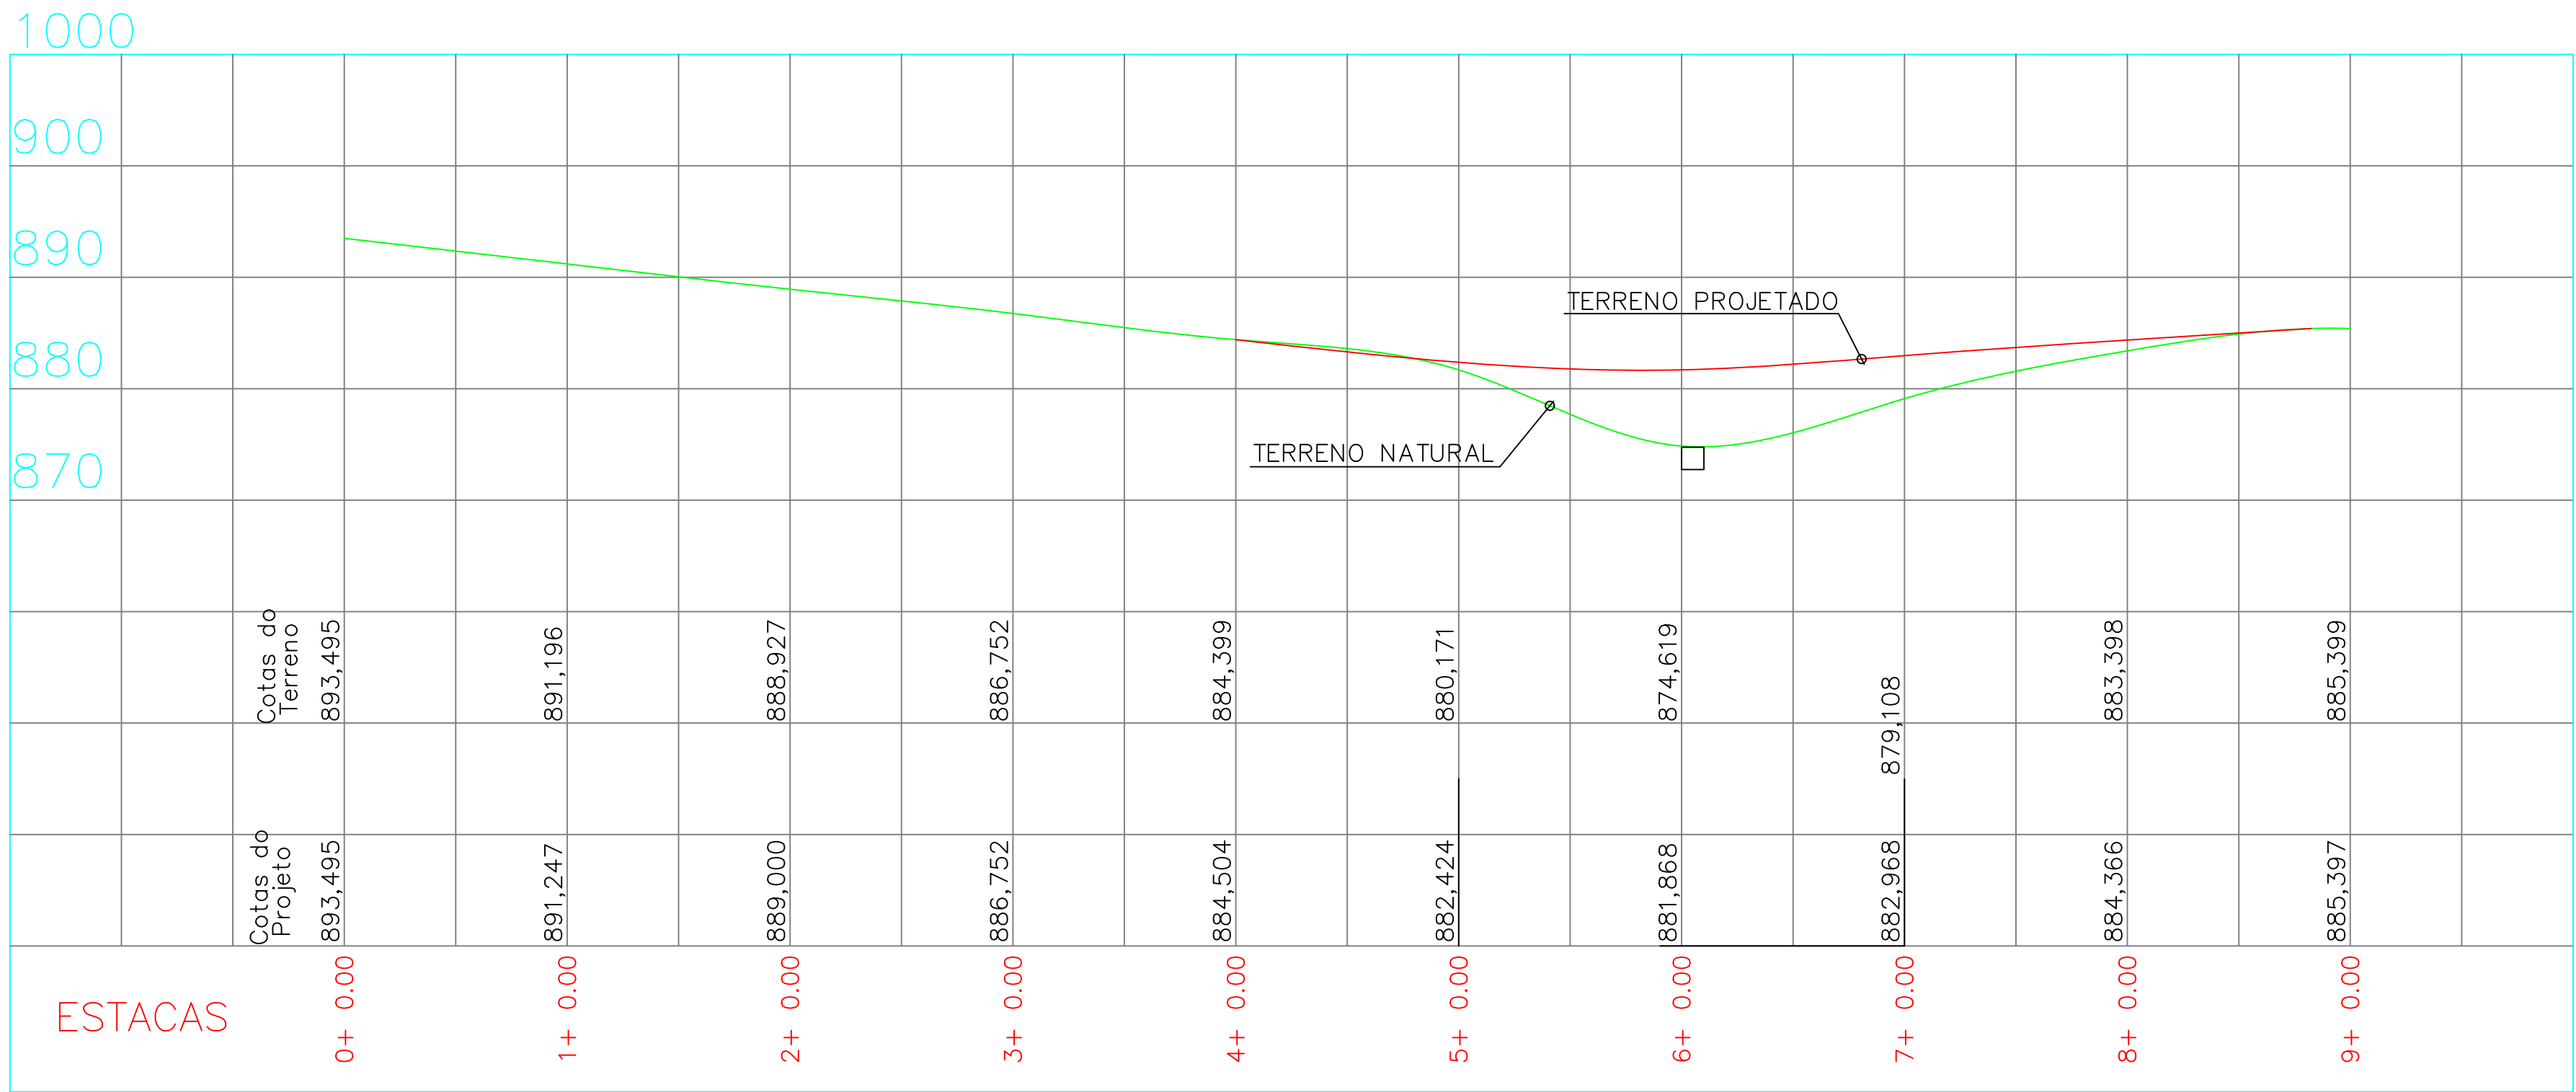


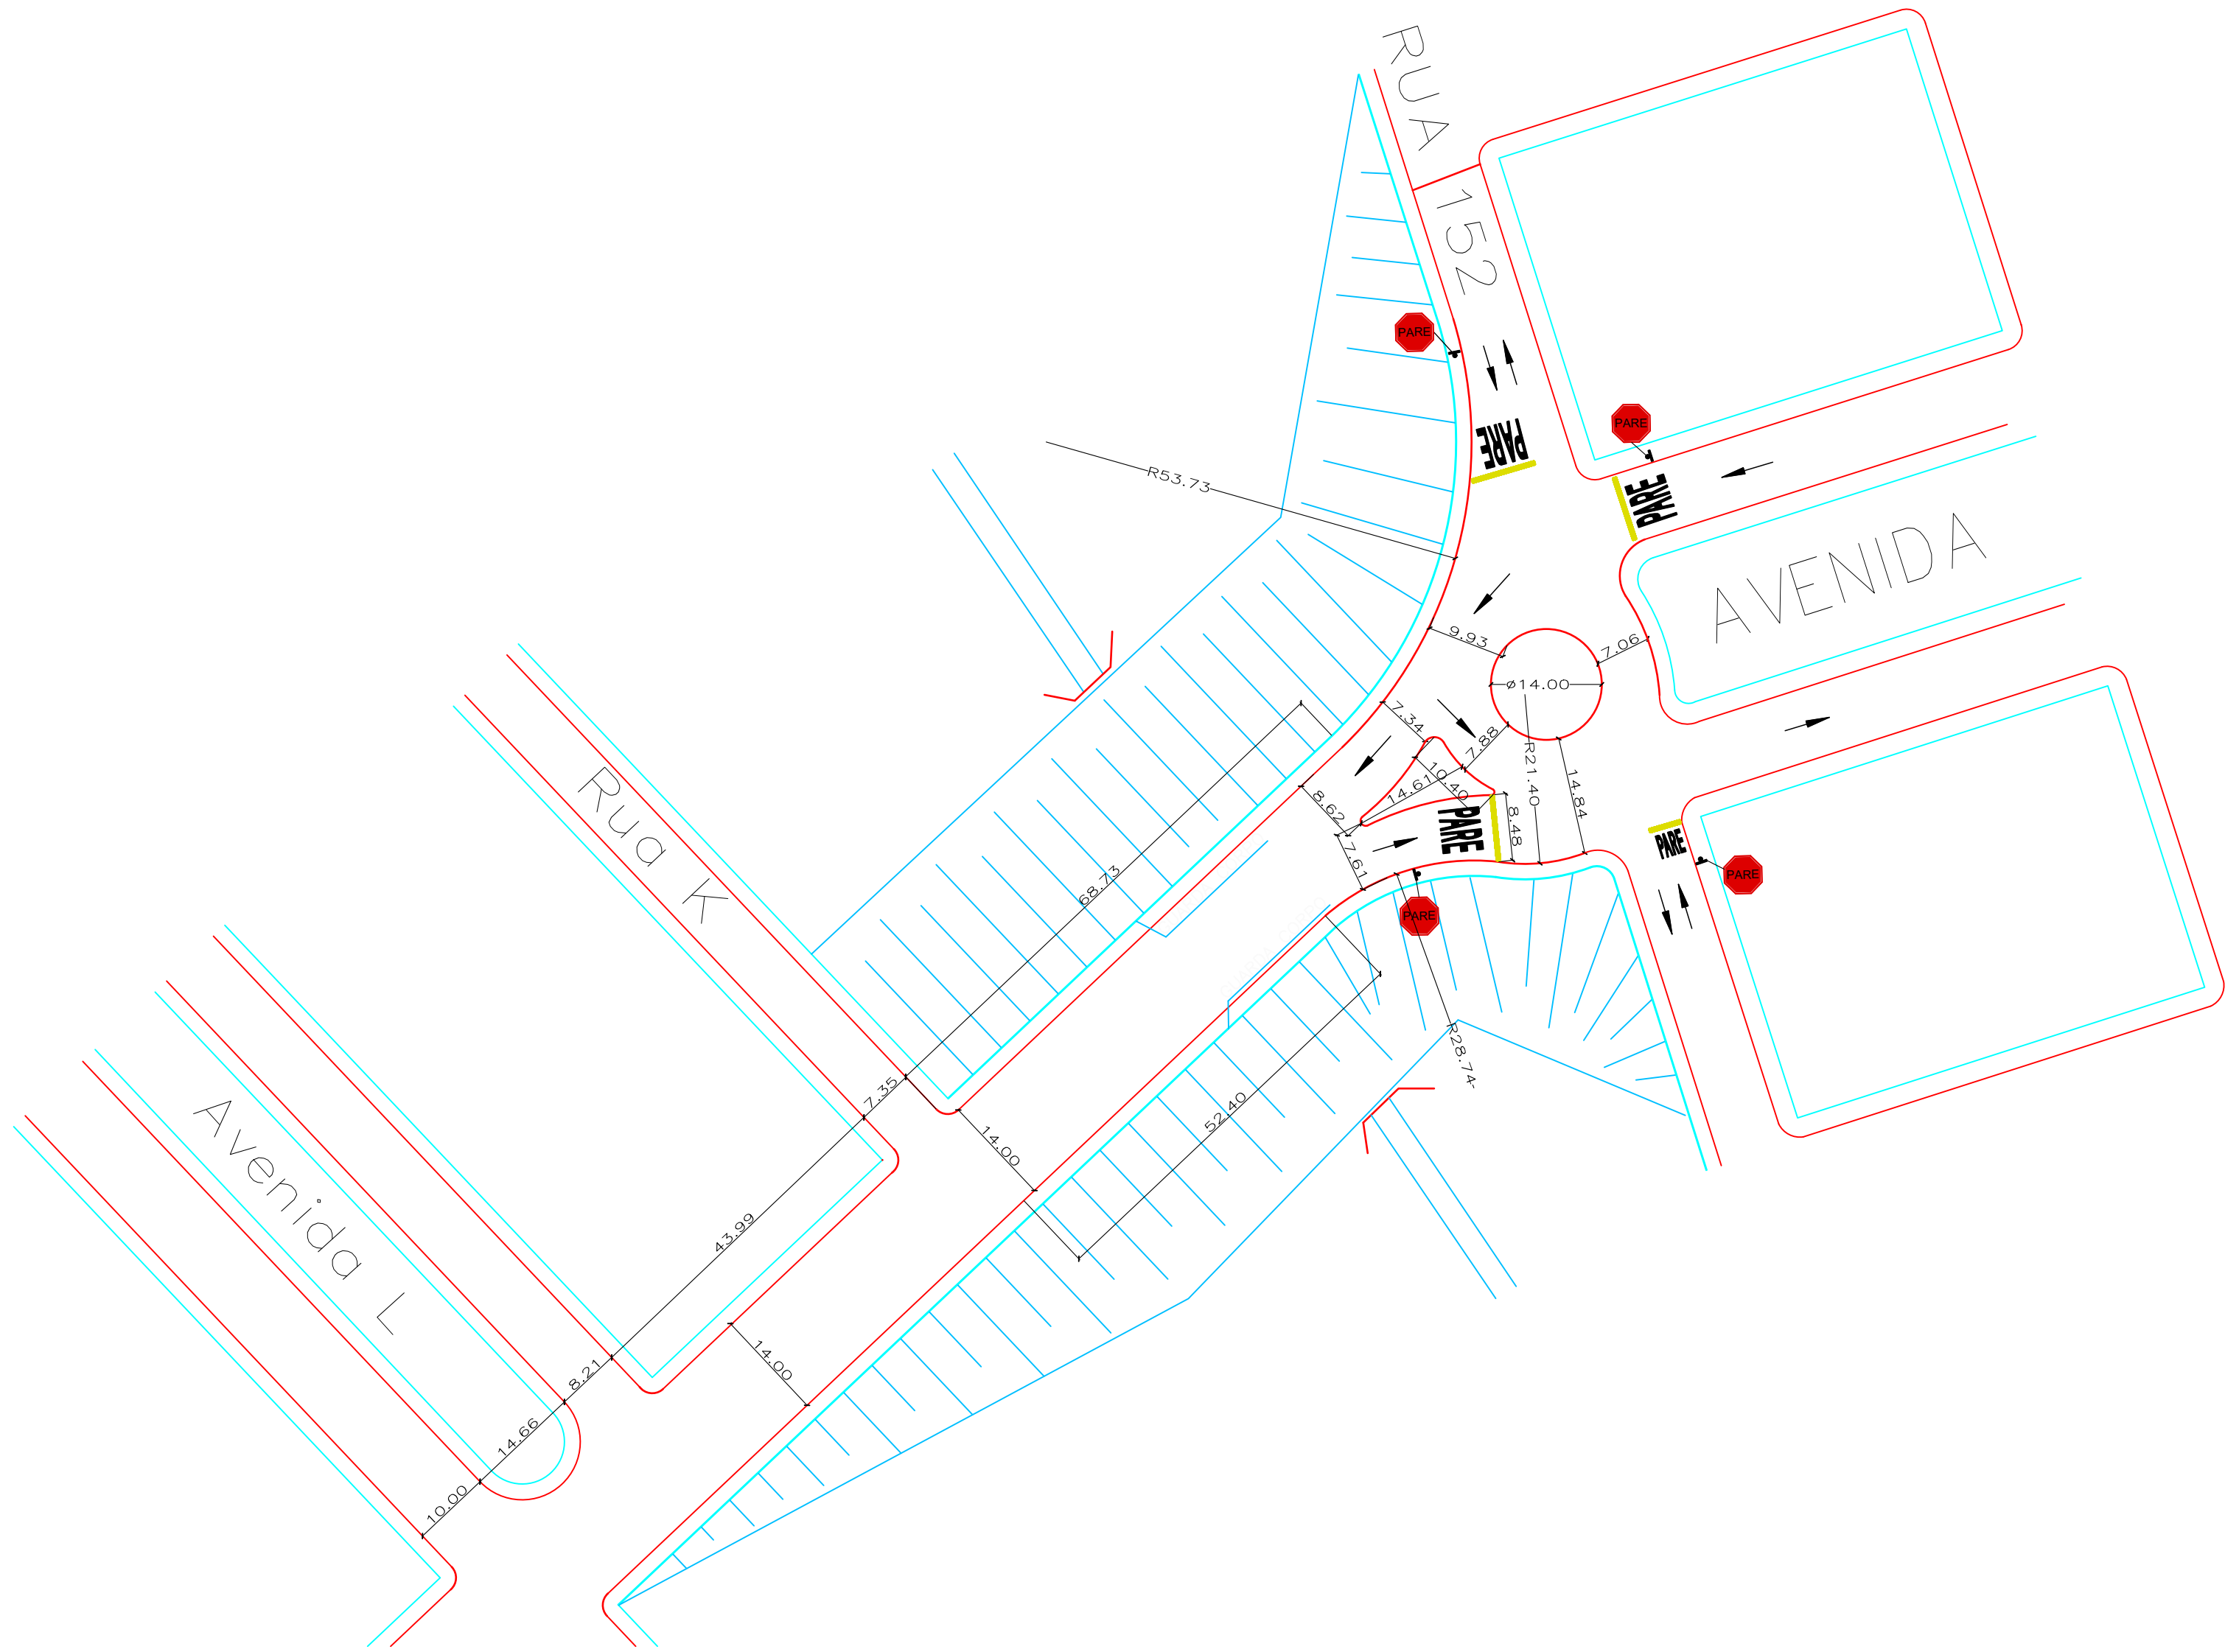

0	B	EMIÇÃO INICIAL/ PARA APROVAÇÃO			MAP	24/06/25			
REV. T.E.		DESCRIÇÃO			PROJ.	DES.	VER.	APR.	DATA
REVISÕES									
T.E. (A) PRELIMINAR (C) PARA CONHECIMENTO (E) PARA CONSTRUÇÃO (G) CONF. CONSTRUÍDO TIPO DE EMISSÃO (B) PARA APROVAÇÃO (D) PARA COTAÇÃO (F) CONF. COMPRADO (H) CANCELADO									
		PREFEITURA MUNICIPAL DE IBIÁ ESTADO DE MINAS GERAIS AV. TANCREDO NEVES, 663 – CEP. 38.950–000 – IBIÁ–MG FONE: (34) 3631–5780 – Email: obras@ibia.mg.gov.br							
CONTRATANTE	Prefeito:				CNPJ: 18.584.961/0001–56				
	GILLIANNO GILLES FERREIRA				Telefone: (34)3631–5780				
IDENTIFICAÇÃO	Endereço: AV. TANCREDO NEVES, 663				Cidade: IBIÁ		UF: MG		
	RUA 423 – BAIRRO: RISOLETA NEVES LEVANTAMENTO PARA RECAPEAMENTO ASFALTICA EM CBUQ, SOBRE PISO ASFALTICO.				Bairro: CENTRO		DES. MÁRCIO PAIXÃO		
CONTEÚDO	LEVANTAMENTO ÁREA A PAVIMENTAR PROJETO GEOMETRICO E PERFIL TERRENO				DATA		09/02/2026		
					FOLHA		ESCALA INDICADA		
PROJETO	Responsável Técnico				CREA/UF: 76467/D		Área Construída:		
	HELVECIO EUSTÁQUIO NASCIMENTO				ART n°:				
	Endereço do RT: Rua 26, n° 1255				ISS:				
	Bairro: CENTRO		Cidade: IBIÁ		UF: MG		Telefone:		
APROVAÇÕES:									