


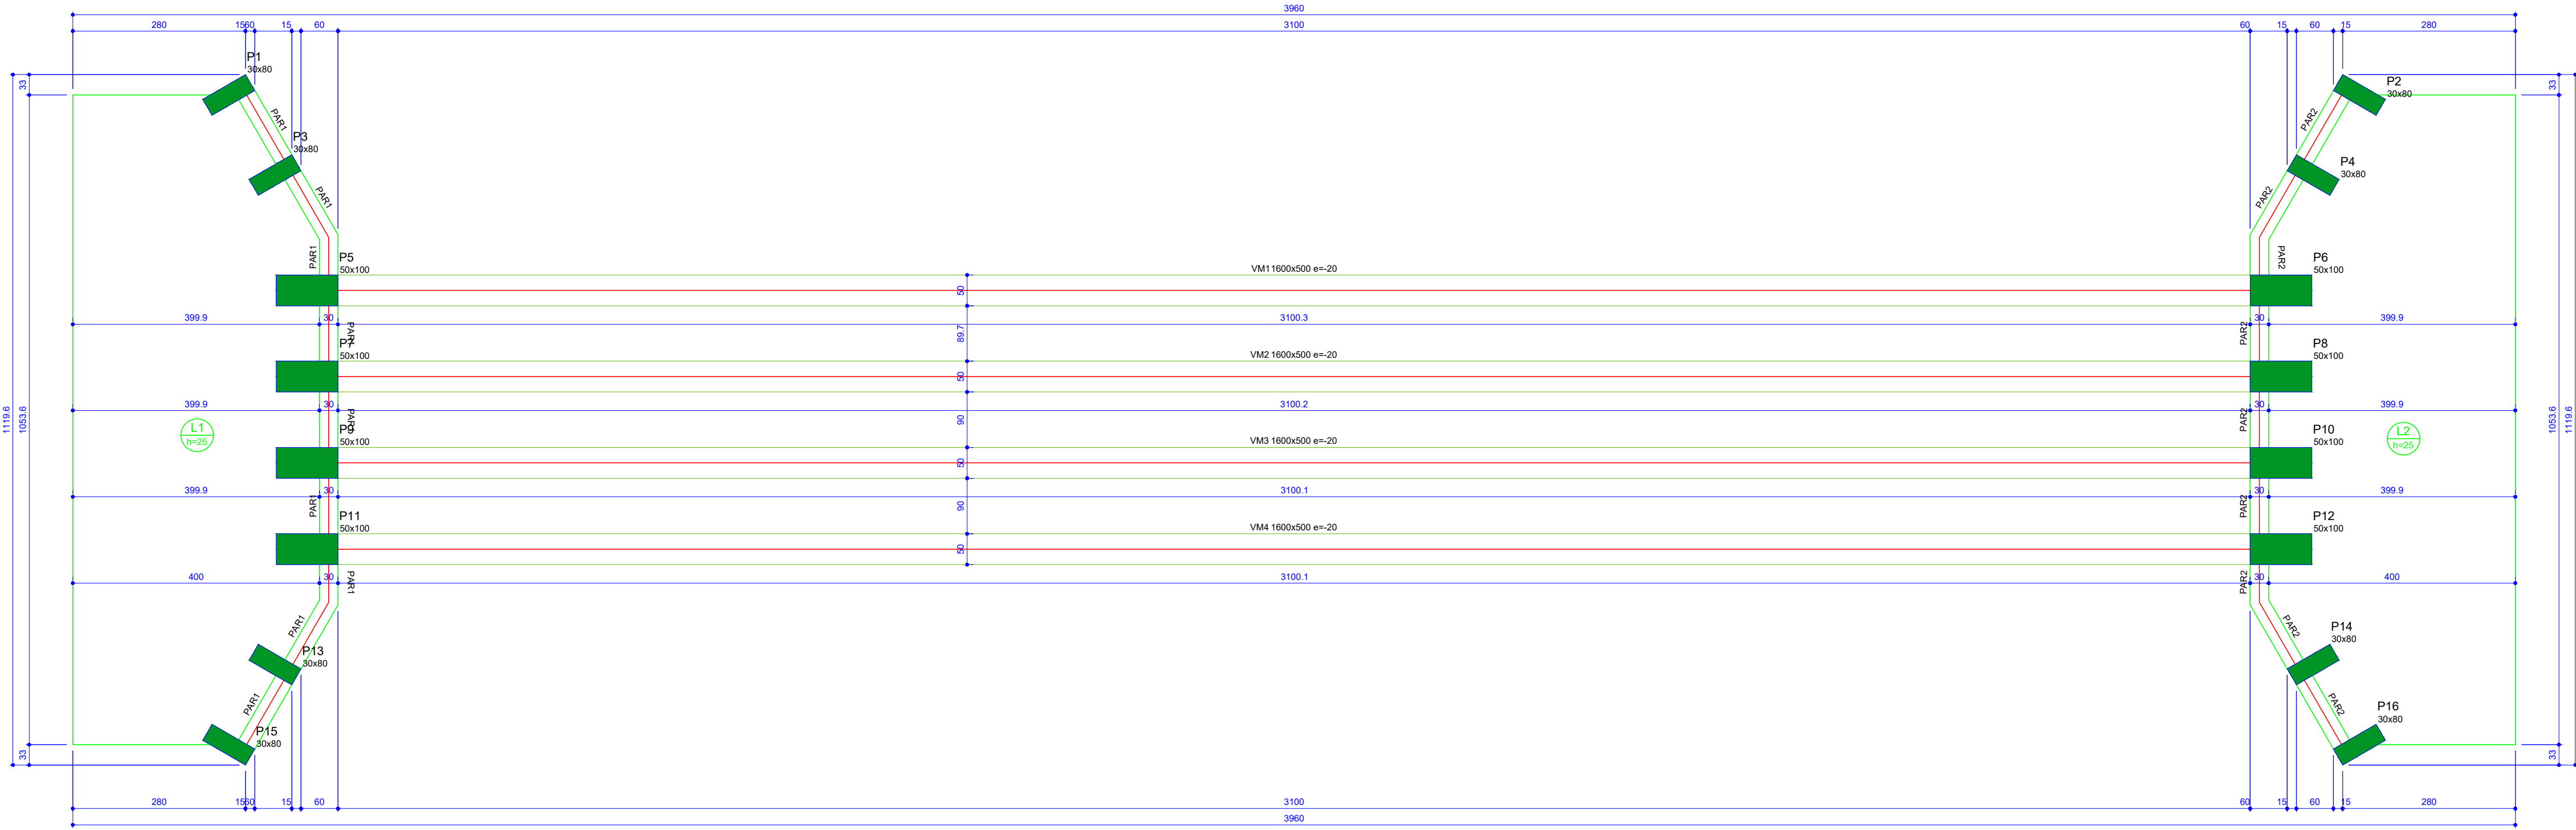


Vigas			
Nome	Seção (cm)	Elevação (cm)	Nível (cm)
VM1	1600x470	-20	-20
VM2	1600x470	-20	-20
VM3	1600x470	-20	-20
VM4	1600x470	-20	-20

Lajes				
Nome	Tipo	Altura (cm)	Elevação (cm)	Nível (cm)
L1	Maciça	25	0	0
L2	Maciça	25	0	0

Sobrecarga			
Nome	Tipo	Altura (cm)	Elevação (cm)
L1	Maciça	25	0
L2	Maciça	25	0

Forma do pavimento Tabuleiro
escala 1:50

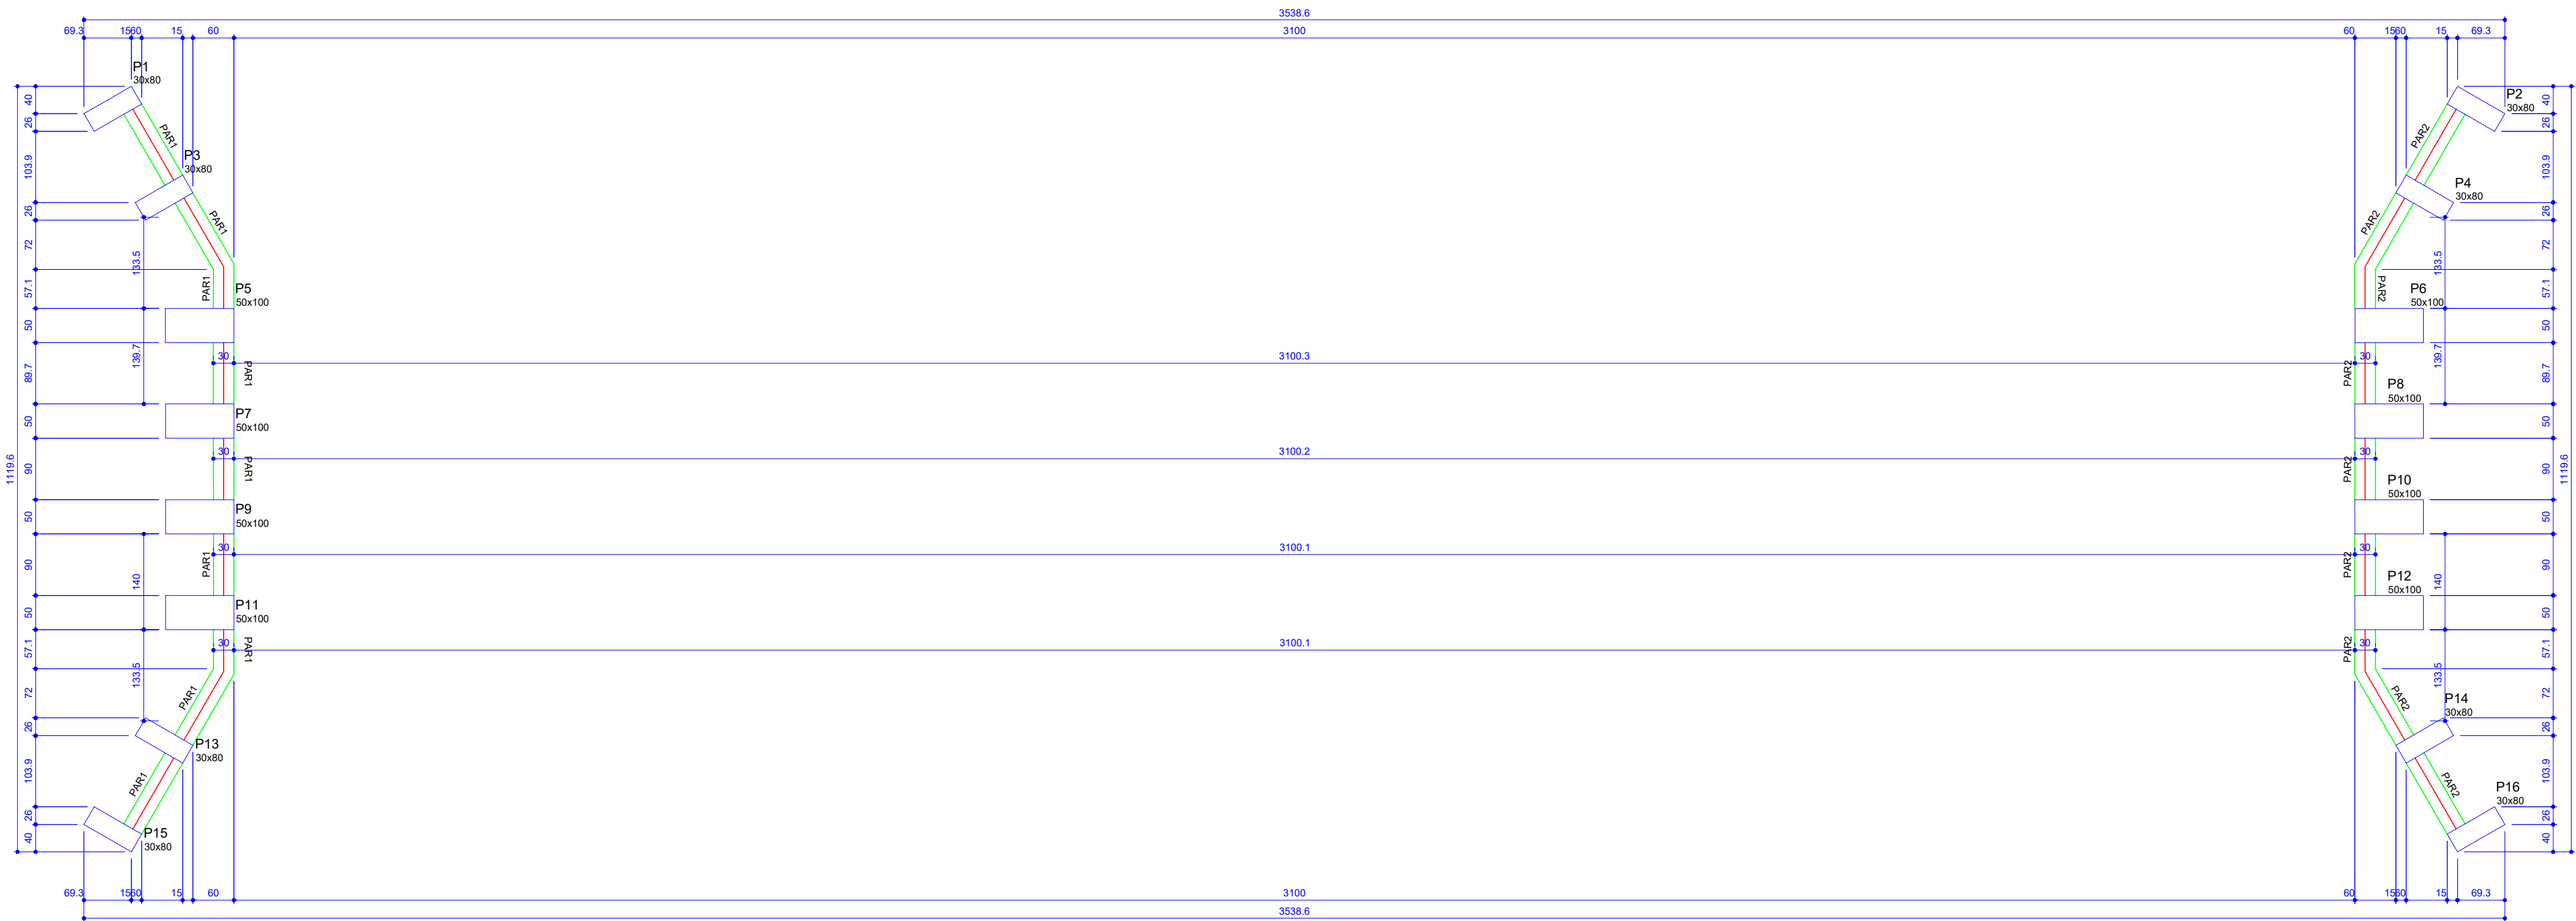

Forma do pavimento Baldrames
escala 1:50

Assinaturas:		
Helvécio Eustáquio Nascimento CREA MG R-46702 SEC. MUN. DE OBRAS E INFRAESTRUTURA		
OBSERVAÇÃO: A presente foi elaborado por responsável técnico da empresa, Invert Engenharia LTDA, inscrita no CNPJ nº 17.576.333/0001-66, credenciada junto ao CIMINAS, no âmbito da contratação mantida pelo Município de Ibiá/MG – PAL nº 079/2026, Dispensa nº 019/2026. O conteúdo técnico foi analisado, aprovado e integralmente ratificado pela Secretaria Municipal de Obras e Infraestrutura, passando a constituir referência técnica oficial para instrução da contratação.		
Data: ABRIL 2026	Escala: INDICADA	Folha: 01/06
Assunto: PROJETO ESTRUTURAL PARA OBRA DE ARTE ESPECIAL		
Conteúdo: PLANTA DE LOCAÇÃO, DETALHAMENTO DAS ESTACAS, CORTES, VISTAS 3D, ESPECIFICAÇÕES GERAIS.		
Local: PONTE SOBRE O RIO MISERICÓRDIA		
Proprietário: PREFEITURA MUNICIPAL DE IBIÁ CNPJ: 18.584.961/0001-56		
Resp. Técnico: BRUNO DE SOUZA VINHAL		
Área Construída: 274,49 m²		
Autor do Projeto: BRUNO DE SOUZA VINHAL		