


DETALHES CORES:
DAS FACHADAS

- Cor Verde: Pintura Texturizada, cor VERDE
- Cor Azul: Pintura Texturizada, cor AZUL
- Cor Cinza: Pintura Texturizada, cor CINZA

Nota:

- Os Ambientes Sanitario PCD e Banheiro/Vestuario Funcionario. Feminino terão forro de Gesso, 2,40m de altura. Para os ambientes DML e Almojarifado terem janelas voltadas para o exterior.
- O muro receberá Pintura Texturizada cor Cinza, marca suvinil ou similar. Cor AR RAREFEITO A331.
- a Marquise Receberá Pintura Eletrostática COR CINZ.

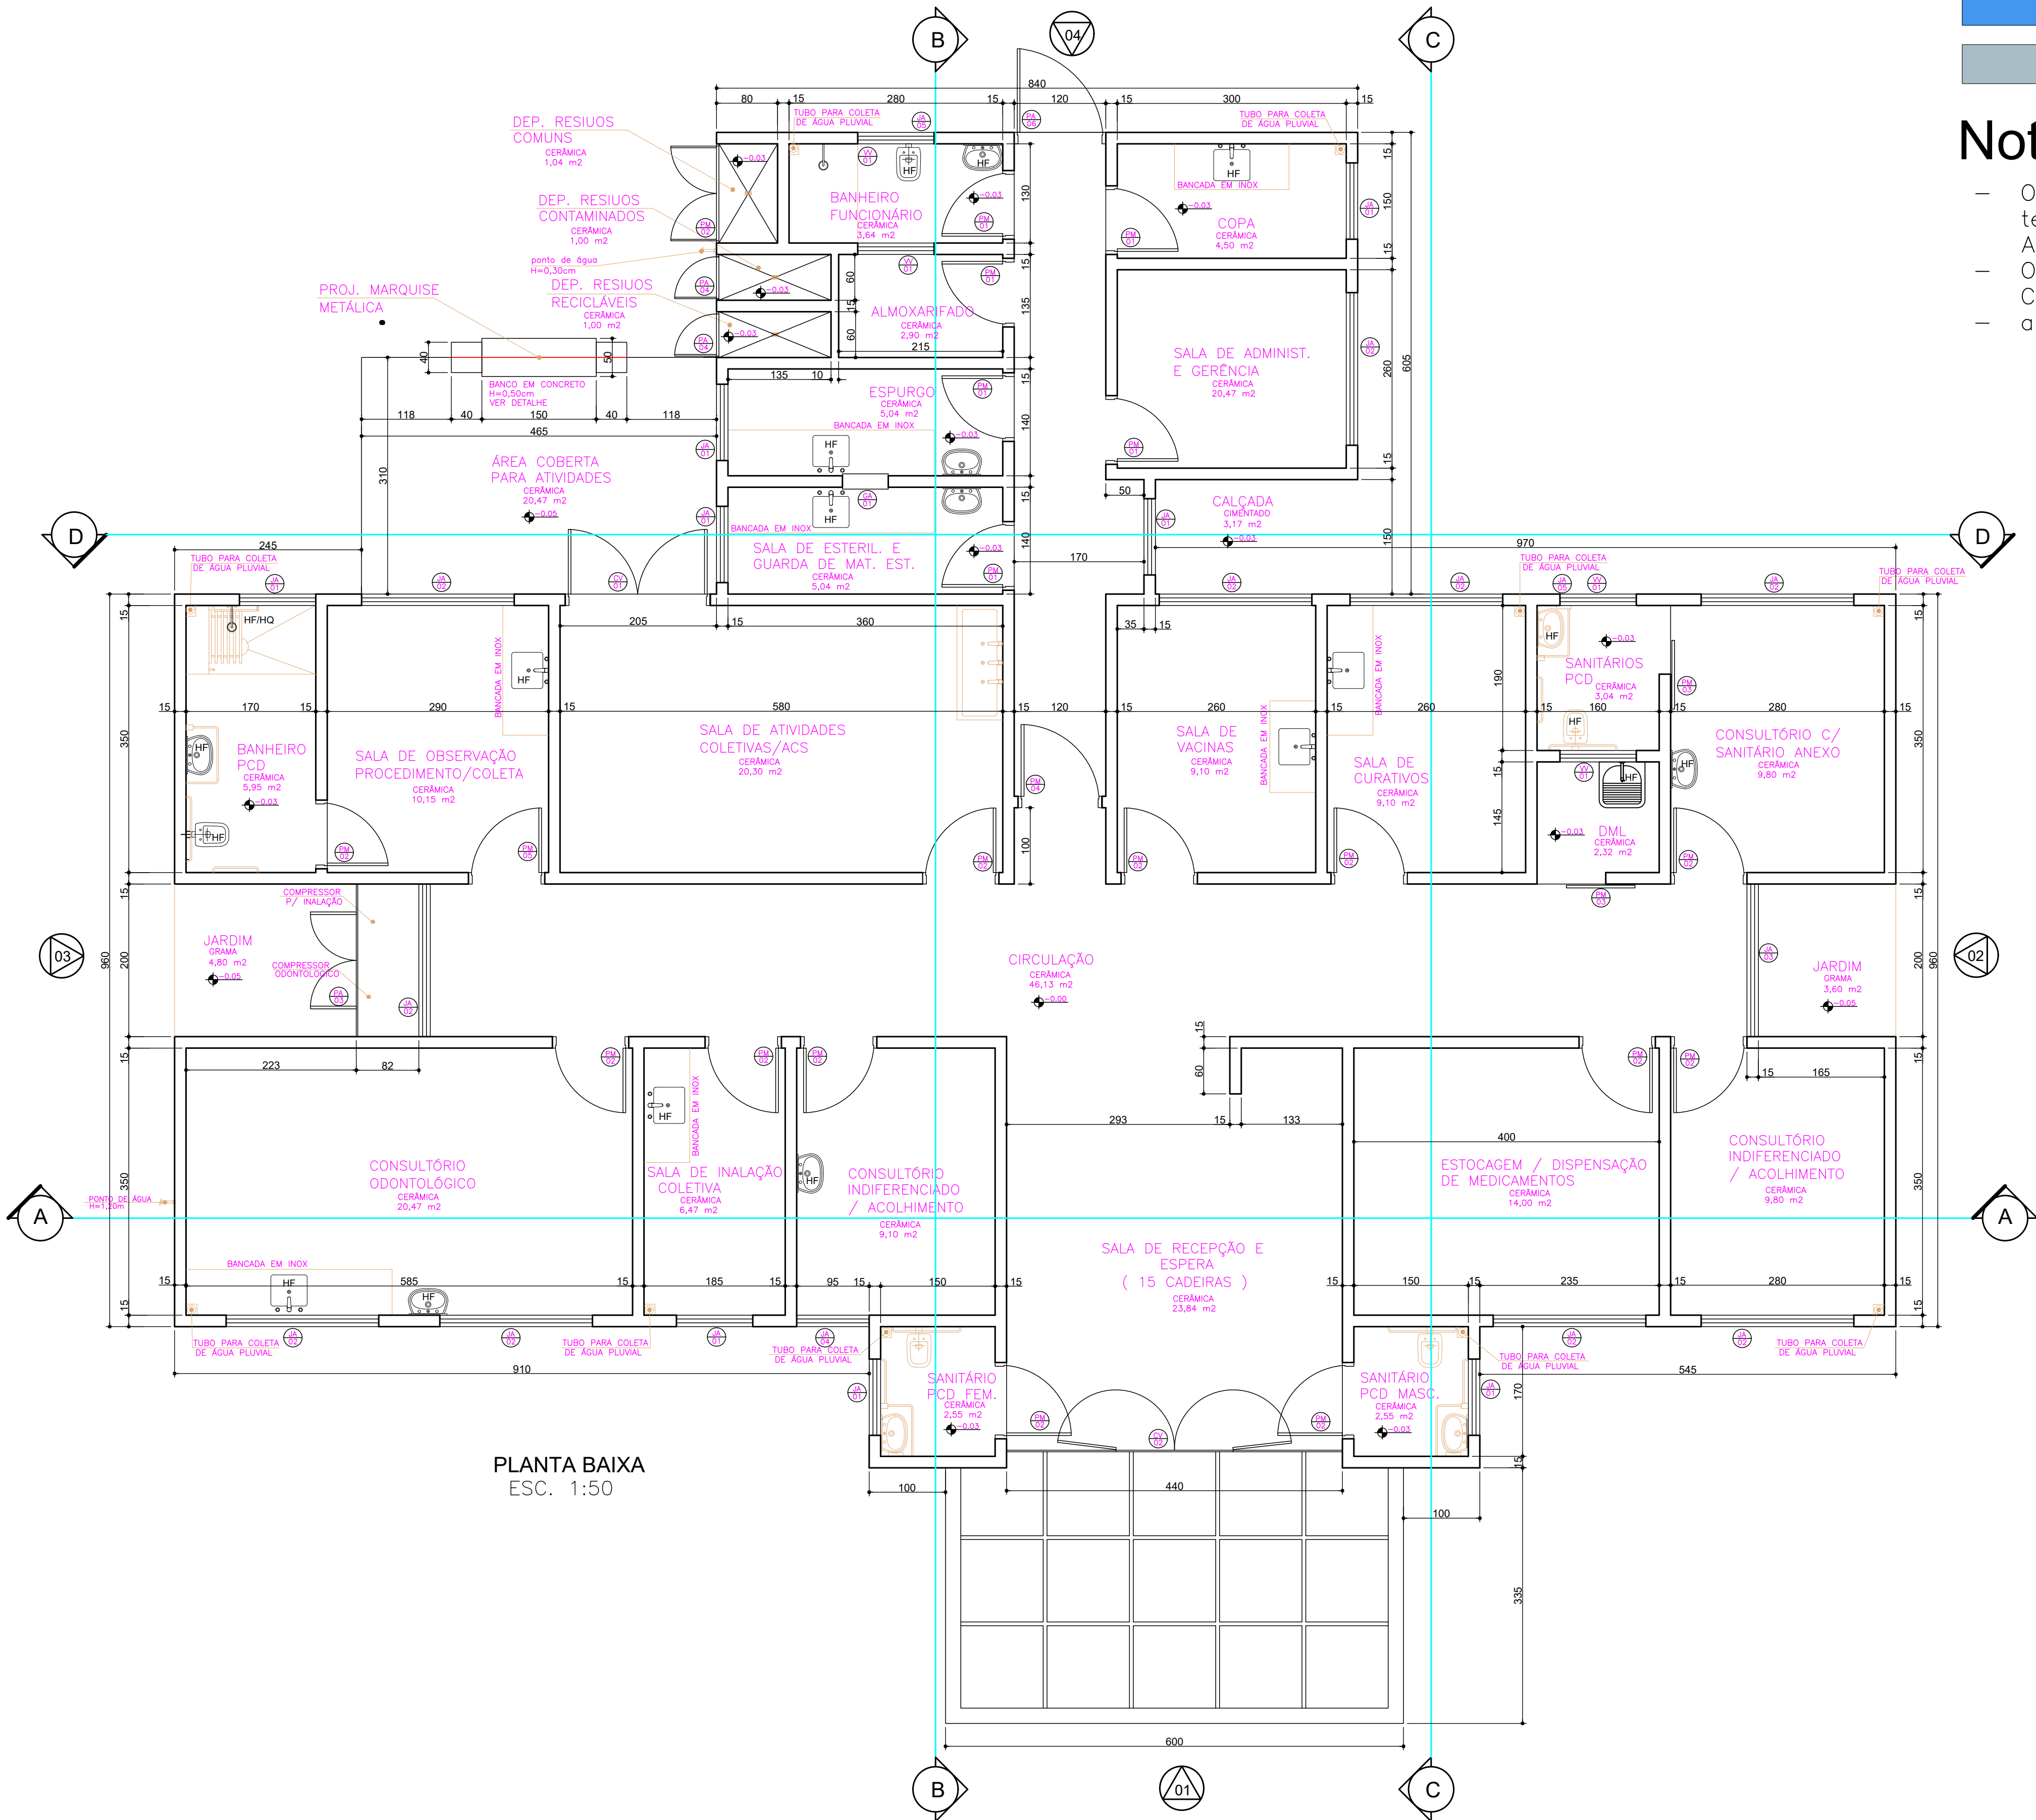

PLANTA BAIXA
ESC. 1:50

		PREFEITURA MUNICIPAL DE IBIÁ ESTADO DE MINAS GERAIS AV. TANCREDO NEVES, 663 – CEP. 38.950-000 – IBIÁ-MG FONE: (34) 3631-5780 – Email: obras@ibia.mg.gov.br	
CONTRATANTE	Prefeito:		CNPJ: 18.584.961/0001-56 Telefone: (34)3631-5780
	Endereço:	AV. TANCREDO NEVES, 663	Cidade: IBIÁ UF: MG
IDENTIFICAÇÃO	Bairro:	CENTRO	
	PROJETO ARQUITETÔNICO UNIDADE DE SAÚDE - SAUL MENDES		
CONTEÚDO	PLANTA BAIXA E DETALHES		
PROJETO	Responsável Técnico	CREA/UF: 76467/MG	DES: MÁRCIO PAIXÃO
	HELVÉCIO EUSTAQUIO NASCIMENTO	ART n°:	DATA 07/05/2026
	Endereço do RT:	ISS:	INDICADAS
	Bairro:	Cidade: Ibiá UF: MG	FOLHA 01/03
EXECUÇÃO	Responsável Técnico	CREA/UF:	Área a Construir:
		ART n°:	288,22 m ²
	Endereço do RT:	ISS:	Área Terreno:
	Bairro:	Cidade:	UF:
Aprovações:			
SERVIÇO: ÁGUA E ESGOTO (SAAE)	PREFEITURA MUNICIPAL DE IBIÁ		