

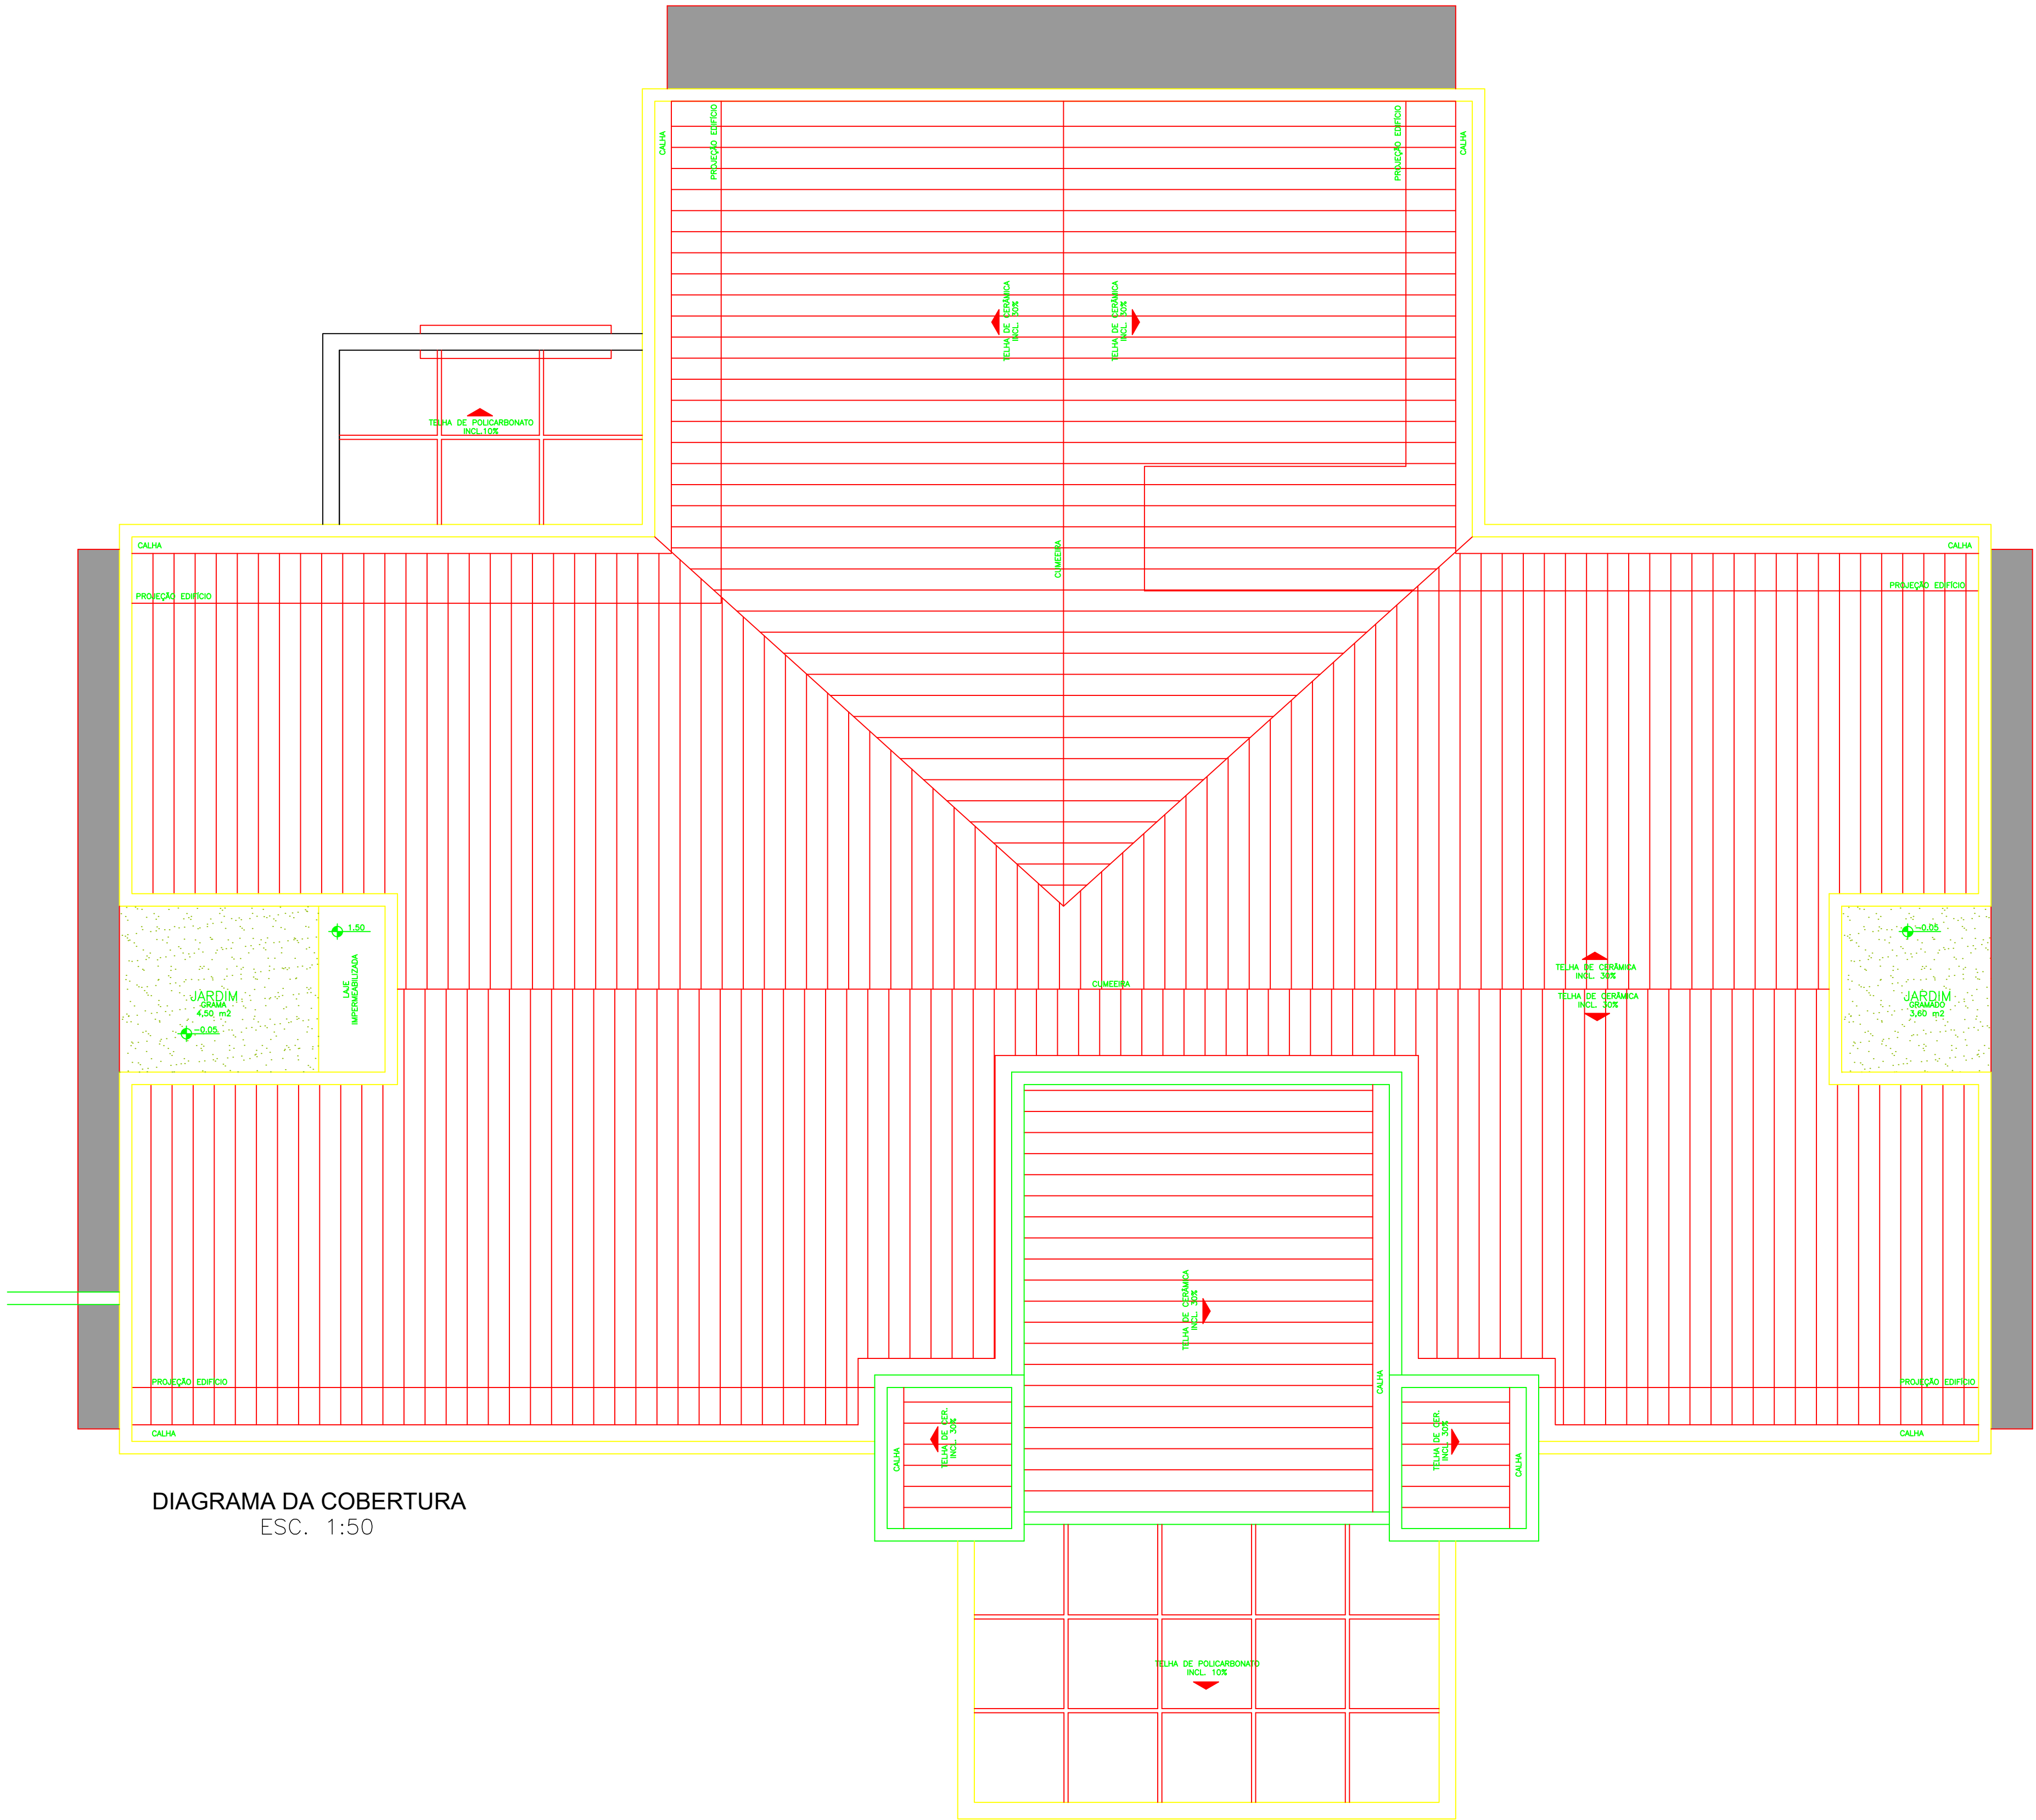


DIAGRAMA DA COBERTURA
ESC. 1:50

		PREFEITURA MUNICIPAL DE IBIÁ ESTADO DE MINAS GERAIS AV. TANCREDO NEVES, 663 – CEP. 38.950-000 – IBIÁ-MG FONE: (34) 3631-5780 – Email: obras@ibia.mg.gov.br		
CONTRATANTE	Prefeito: _____		CNPJ: 18.584.961/0001-56 Telefone: (34) 3631-5780	
	Endereço: AV. TANCREDO NEVES, 663		Cidade: IBIÁ	UF: MG
INDEFINIÇÃO	Bairro: CENTRO			
	PROJETO ARQUITETÔNICO UNIDADE DE SAÚDE - SAUL MENDES			
CONTEÚDO	DIAGRAMA DA COBERTURA			
PROJETO	Responsável Técnico HELVECIO EUSTAQUIO NASCIMENTO		CREA/UF: 76467/MG	DES: MÁRCIO PAIXÃO
	Endereço do RT:		ART n°:	DATA 07/05/2026
	Bairro:	Cidade: Ibiá	UF: MG	ISS:
	Folha: 05/05		ESCALA INDICADAS	
EXECUÇÃO	Responsável Técnico _____		CREA/UF:	Área a Construir:
	Endereço do RT:		ART n°:	288,22 m²
	Bairro:		ISS:	Área Terreno:
	Folha: 05/05		357,06 m²	
SERVIÇO ÁGUA E ESGOTO (SAAE)	Aprovações:		PREFEITURA MUNICIPAL DE IBIÁ	